



Pikilõige  
Ristumine Kärkna – Kobratu teega

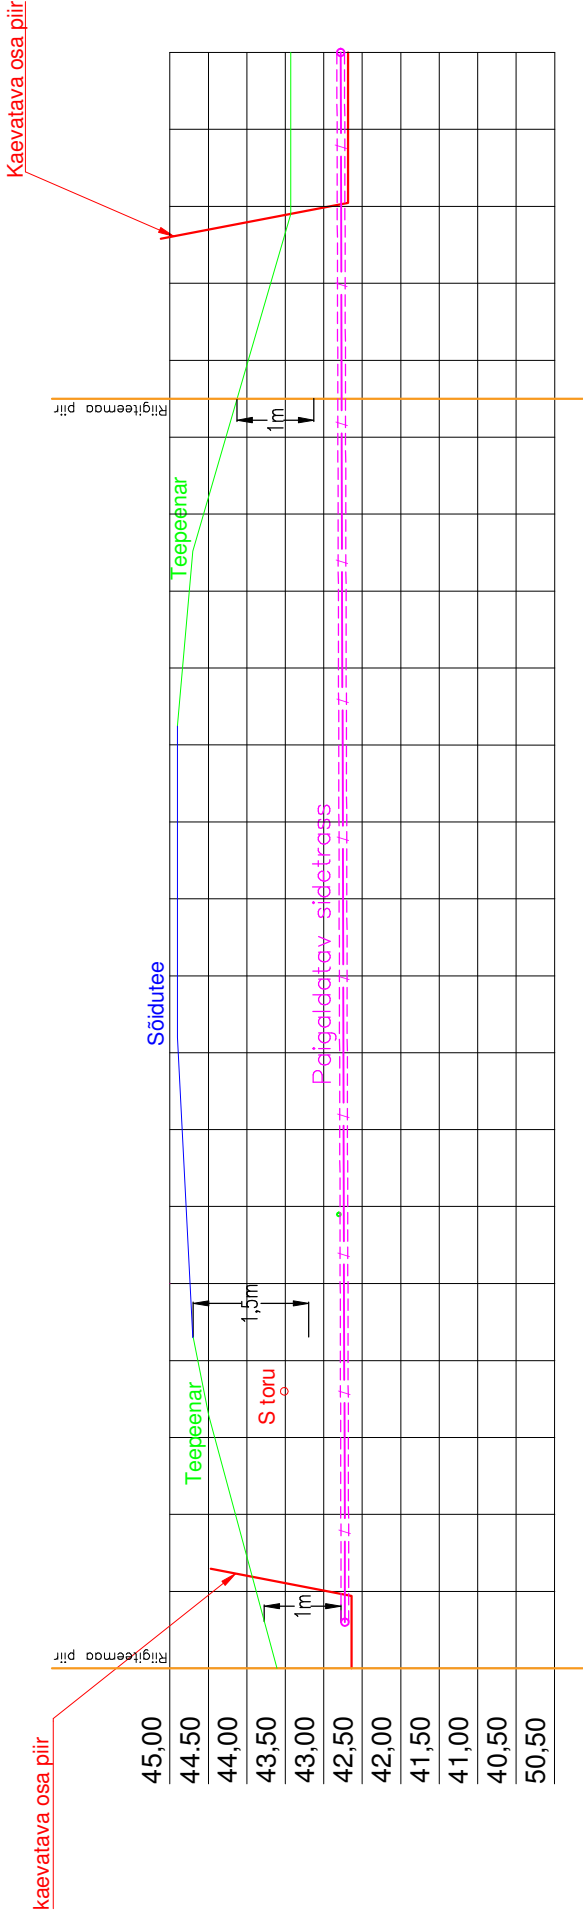

NB! Paigaldatava sidekanalisatsiooni  
rõngasjäikus peab olema vähemalt 1250N

<div><div>NVA LAHENDUSED</div></div>		OBJEKT				TOLMU PLANEERINGUALA SIDETRASSID			
NVA lahendusused OÜ Teaduspargi 9, Tartu Tel. 56500032 Registrikood: 14497961 MTR registreeringu nr. FPR000499		JOOINIS		Vasula alevik, Tartu vald, tartu maakond		MASTAAP			
		TELLUA		VALDKOND		Telekommunikatsioon			
		PROJ.		ALLKIRI		EHITUSARK		STADIUM	
ALUS		Jan Suuvere				Uusehitus		Põhiprojekt	
				ALLKIRI		TÖÖ NR		JOOINISE NR	
						2468		6-01	
FAIL		2468_PP_ENV-6-01_pikiloige.dwg		KUUPÄEV		19.05.2025		MUUDATUS	
								0	