


DS1 DPS2 RW1200 esimene raadamise skeem

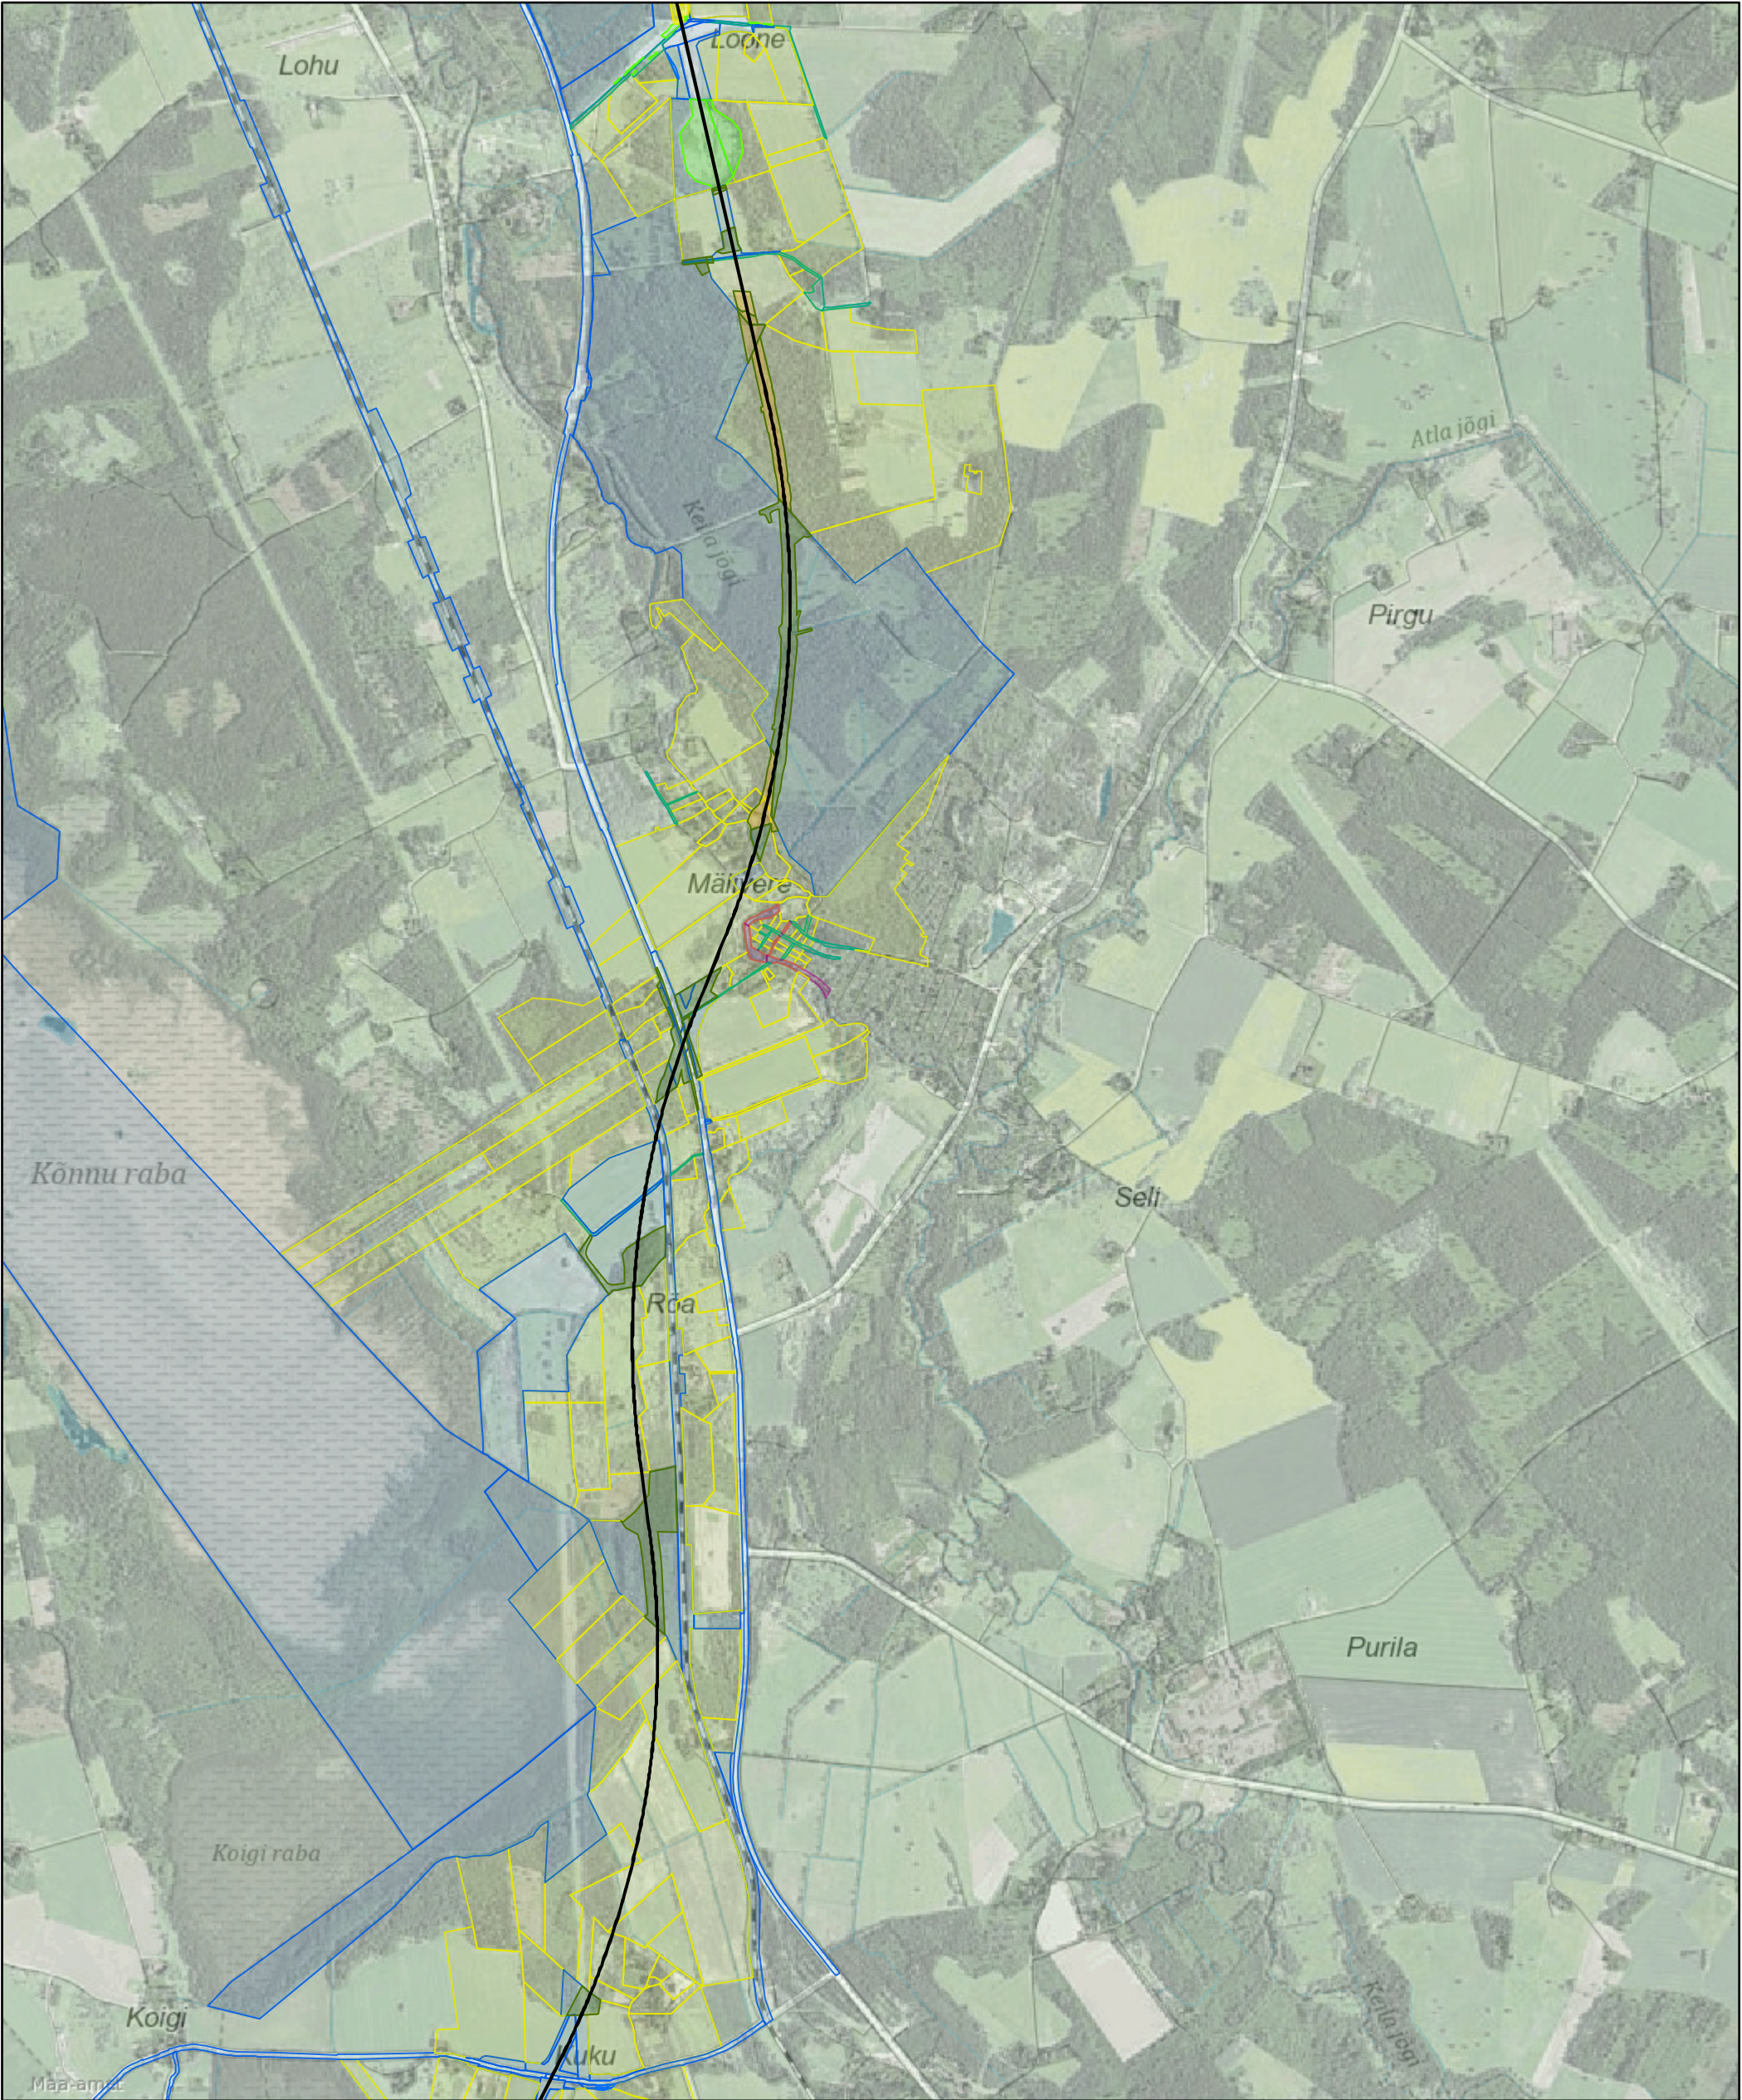

9/25/2023, 9:34:37 AM

- alignment - latest

Raadamine

hinnanguline

põhiprojektilt (ehitaja)

põhiprojektilt (RMK)
- töö

lõpetatud

Kataster_300

Eraomand

Riigiomand
- Munitsipaalomand

Omandi ulatus selgitamisel

