
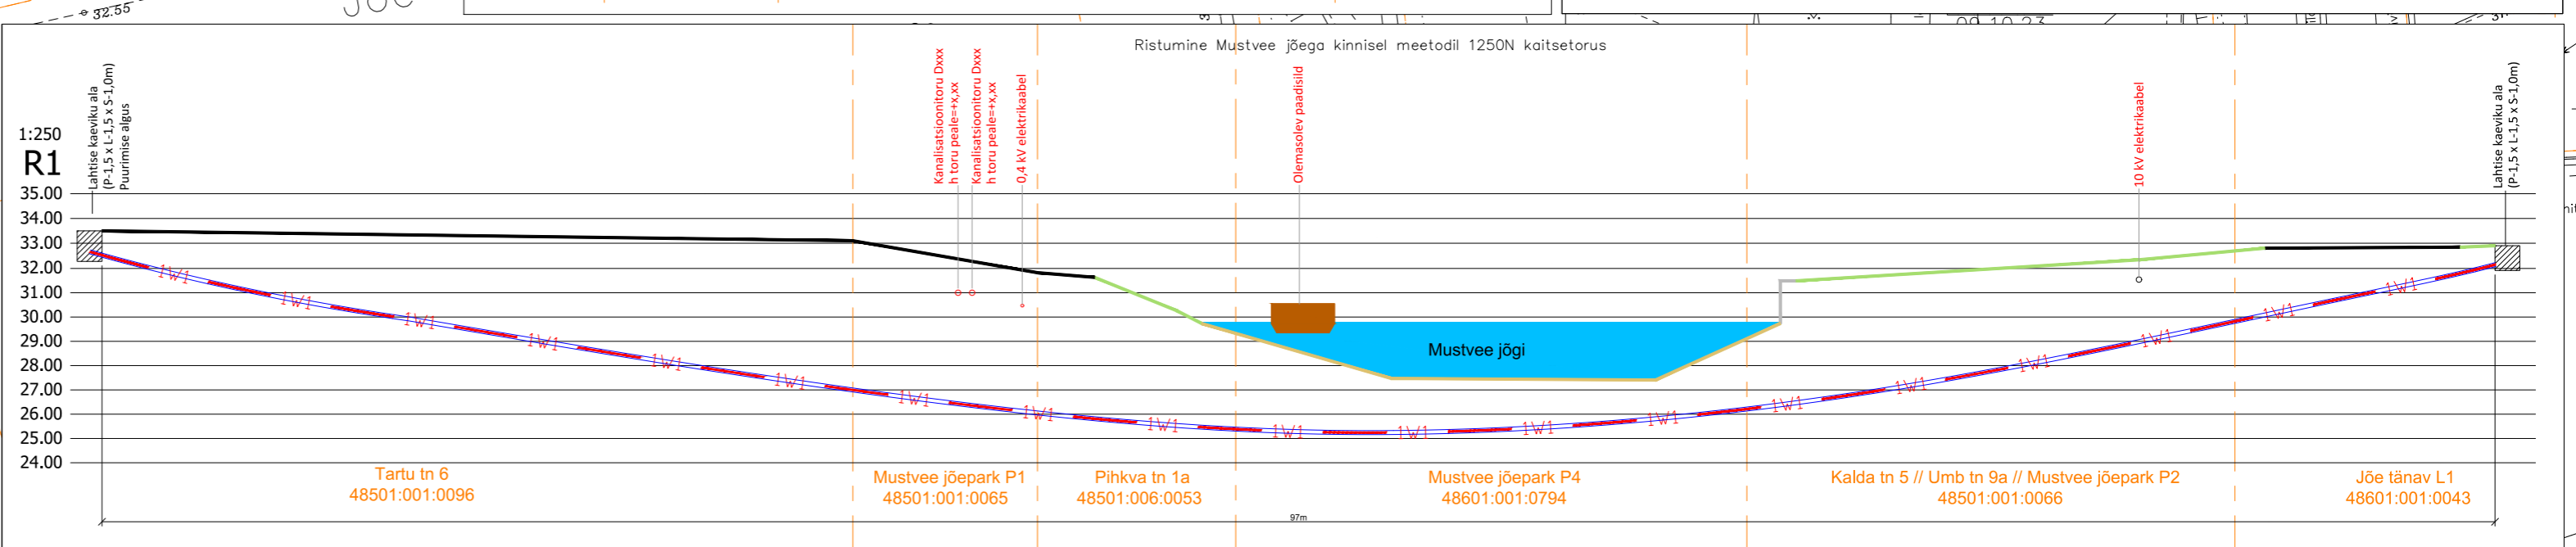
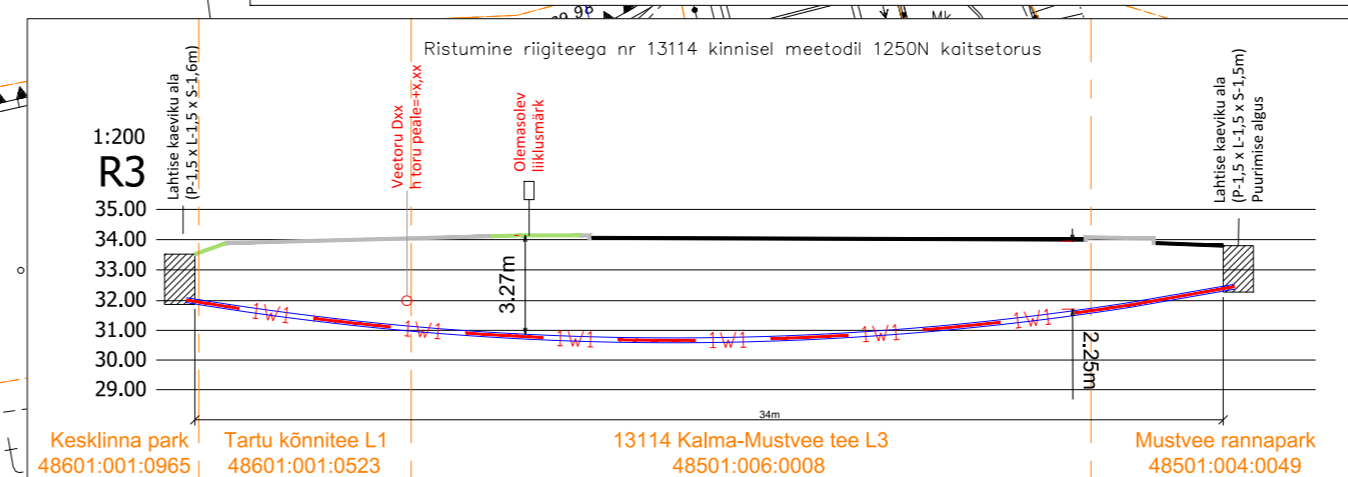
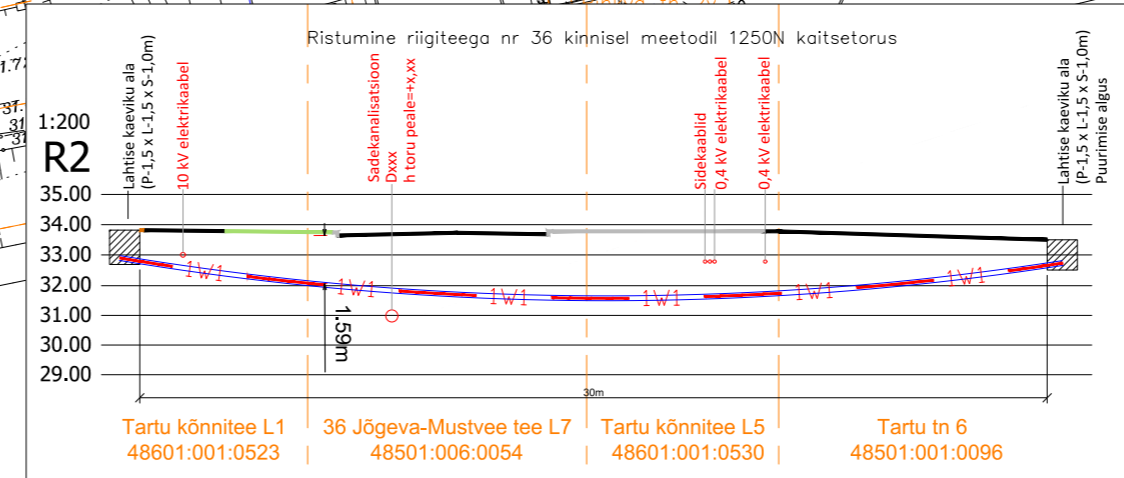
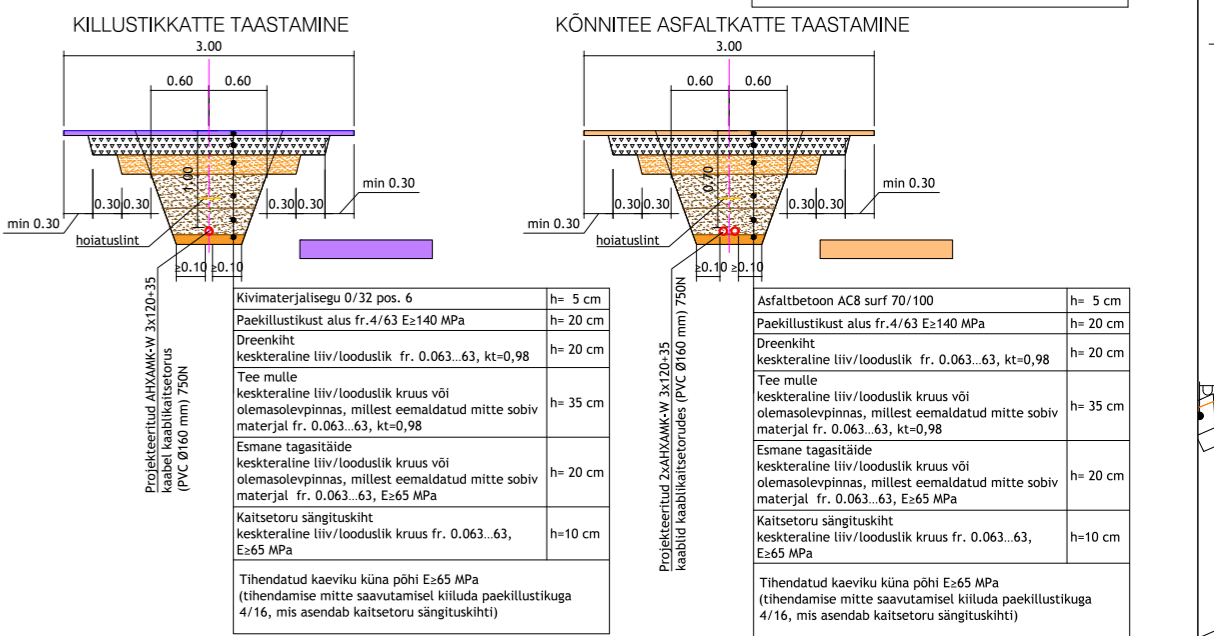


TINGMÄRGID

	Projekteeritud MP maaabekaitsetorus
	Projekteeritud KP maaabekaitsetorus
	Projekteeritud KP maaabekaitsetorus
	Ümbertõstetav liitumiskilp
	Projekteeritud komplektalaajam
	Projekteeritud tarbijaabli toru
	Projekteeritud maanduspaid
	Projekteeritud puurimis stardikaevik
	Projekteeritud puurimis masina asukoht
	Projekteeritud murukate taastamine
	Projekteeritud sõidutee asfaltkatte taastamine
	Projekteeritud kruuskate taastamine
	Tööst välja viidavad kaablid
	Puu kaitsevöönd 2m
	Maantee kaitsevöönd

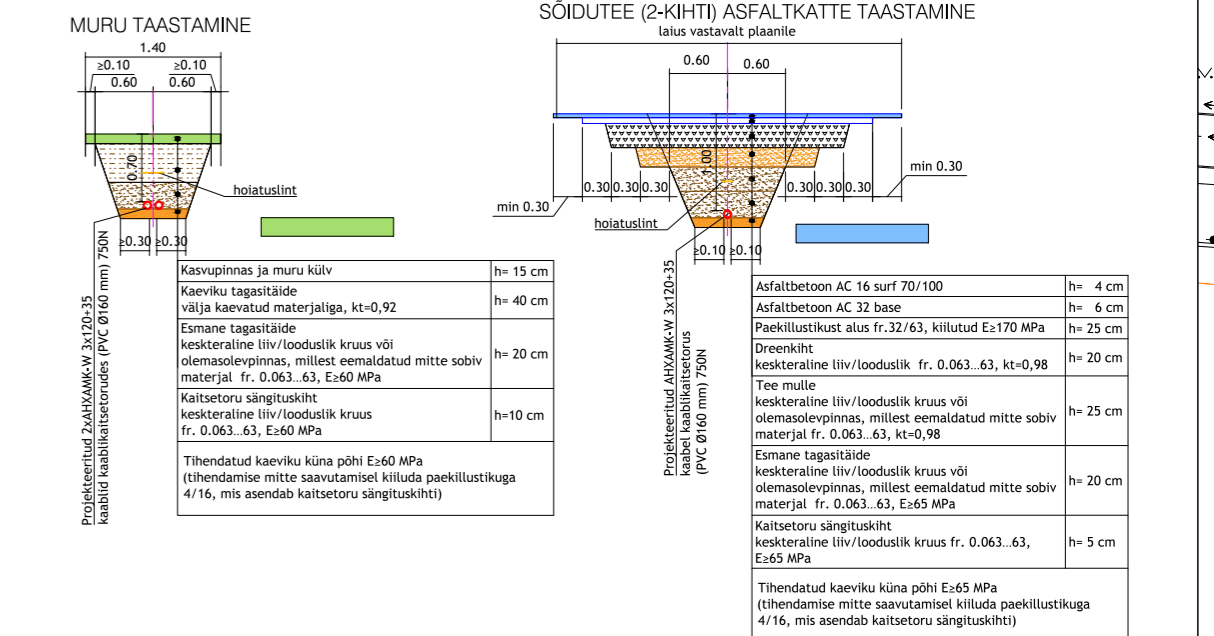

Alusplaanina on kasutatud:

- Kirjanurk OÜ poolt koostatud geodeetiline alusplaan (töö nr 12801G). Koostamise aeg: 30.10.2024; Koordinaadi L-EST 97süsteemis, kõrgused EH-2000 süsteemis.
- REIB OÜ poolt koostatud geodeetiline alusplaan (töö nr TT-6736T). Koostamise aeg: 12.2023; Koordinaadi L-EST 97süsteemis, kõrgused EH-2000 süsteemis.

MÄRKUSED:

- Pärast ehitustööd taastada pinnase endine olukord ning korrastada ehitusjälged. Pinnase täitmisel arvestada hilisemat vajumist, tagasitõstetavat pinnast.
- Käesolevat joonist kasutada lahutamatu osana projektdokumentatsiooni teiste jooniste ning projekti seletuskirjaga

Tellijä: **elektrilevi** **ELEFISH**

Address: Pillikooi põik 2/2-6. Lohkva küla, Luunja vald, Tartu maakond, 62207

MTR: TEL003344

Reg nr: 14217559

Telefon: 59002913

e-mail: tanel.heering@elefish.ee

Projekteerija: Tanel Heering

Kontrollija: Tanel Heering

Töö nimetus: Pihkva tn 2y kinnistu elektritaote laadimisjaama liitumine 0,4 kV elektrivõrguga, Mustvee linn, Jõgeva maakond

TOOPROJEKT

Joonis nimetus: ASENDIPLAAN

Kuupäev: 28.11.2024

Töö nr: LC2629

Joonis nr: 01

Mõõtka: M 1:500/A2

Muudatus: Ver 1