

ANDED KRUNITIDE MUUTATUMISEKS						
Poe nr	Kruudi aadressid ja aadressi ettepanek	Kruudi planeeritud (aastatähtsuse) kiirus	Kruudi planeeritud kiirus	Modulaatsiooni kiirusest KUI kiirus / KUI number	Lideteave- lahutuse kiirus	Otsise seinne kiirus (aastatähtsuse) (Kiirus)
5	1. Tervise nr 2 / Terve nr 2	E x E5 / F x I5	13273	Tervise nr 2 I / Terve nr 2 I	78407:703-0057	-13279
	2. Tervise nr 2a	E x E10 / F x I10	4955	Tervise nr 2 II / Terve nr 2 II	78407:703-0057	4324
	3. Tervise nr 2b	E x E10 / F x I10	4955	Tervise nr 2a / Terve nr 2a	78407:703-0057	57
	4. Tervise nr 2c	E x E10 / F x I10	4955	Tervise nr 2b / Terve nr 2b	78407:703-0059	-4945
	5. Tervise nr 2d	E x E10 / F x I10	4955	Tervise nr 2c / Terve nr 2c	78407:703-0059	-4945
	6. Tervise nr 2e	E x E10 / F x I10	4955	Tervise nr 2d / Terve nr 2d	78407:703-0059	-4945
	7. Tervise nr 2f	E x E10 / F x I10	4955	Tervise nr 2e / Terve nr 2e	78407:703-0059	-4945
	8. Tervise nr 2g	E x E10 / F x I10	4955	Tervise nr 2f / Terve nr 2f	78407:703-0059	-4945
	9. Tervise nr 2h	E x E10 / F x I10	4955	Tervise nr 2g / Terve nr 2g	78407:703-0059	-4945
	10. Tervise nr 2i	E x E10 / F x I10	4955	Tervise nr 2h / Terve nr 2h	78407:703-0059	-4945
6	1. Tervise nr 3	L x I100	4311	Tervise nr 3 I / Terve nr 3 I	78407:703-0058	-4311
	2. Tervise nr 3a	L x I100	4311	Tervise nr 3 II / Terve nr 3 II	78407:703-0058	1021
	3. Tervise nr 3b	L x I100	4311	Tervise nr 3a / Terve nr 3a	78407:703-0057	281
	4. Tervise nr 3c	L x I100	4311	Tervise nr 3b / Terve nr 3b	78407:703-0057	386
	5. Tervise nr 3d	L x I100	4311	Tervise nr 3c / Terve nr 3c	78407:703-0057	386
	6. Tervise nr 3e	L x I100	4311	Tervise nr 3d / Terve nr 3d	78407:703-0057	386
	7. Tervise nr 3f	L x I100	4311	Tervise nr 3e / Terve nr 3e	78407:703-0057	386
	8. Tervise nr 3g	L x I100	4311	Tervise nr 3f / Terve nr 3f	78407:703-0057	386
	9. Tervise nr 3h	L x I100	4311	Tervise nr 3g / Terve nr 3g	78407:703-0057	386
	10. Tervise nr 3i	L x I100	4311	Tervise nr 3h / Terve nr 3h	78407:703-0057	386

- Tervise lärv 55. planeeritud sotsikalsikatsiooni ehtamiseks ja teenindamiseks, 1 m väsissein määlema poola, planeeritud kaugtugitusturkule, 2 m isolatsiooni väsissein määlema poola, planeeritud veo-reeve- ja sadameveekanalitsatsiooni toru koorikori lausa kuni 6 m, planeeritud keskseid kaablikoorikori 1 m väsissein määlema poola, planeeritud kaugtugitusturkule, 2 m isolatsiooni väsissein määlema poola.
- Tuisu lärv 22. planeeritud veo-, reeve- ja sadameveekanalite koorikori lausa 5 m, planeeritud kaugtugitusturkule reo- ja sadameveekanalitsatsiooni, koorikori lausa 5 m, planeeritud kaugtugitusturkule, 2 m isolatsiooni väsissein määlema poola, planeeritud sotsikalsikatsiooni ehtamiseks ja teenindamiseks, 1 m väsissein määlema poola, planeeritud KP kaablikoorikori 1 m äärmsest kaablist määlema poola.
- Rahumäe tee 12. planeeritud ja rekonstrueeritud kaugtugitusturkule, 2 m isolatsiooni väsissein määlema poola, planeeritud kaugtugitusturkule, 2 m isolatsiooni väsissein määlema poola.
- Rahumäe tee 13. planeeritud kaugtugitusturkule, 2 m isolatsiooni väsissein määlema poola, planeeritud veetooru koorikori lausa 5 m, planeeritud veetooru koorikori lausa 5 m;

- Järve Tantsu 7 kinnistul planeeritud kaugküttesüsteemi, 2 m isolatsiooni välispiisalmale poole, planeeritud veeoture koori lae sügus 5 m, planeeritud keskjärgse kaablikoori 10 l äärmisest kaablist määramale poole, planeeritud sisenähtsustite ehitamiseks ja teenindamiseks, 1 m välisnääst määramale poole;
- Rahumäe te 66/ Rekke te 17 kinnistul planeeritud ja rekonstrueeritava kaugküttesüsteemi, 2 m isolatsiooni välispiisalmale poole;
- Elektroni 7 kinnistul planeeritud kaugküttesüsteemi, 2 m isolatsiooni välispiisalmale määramale poole;
- Tervise Tantsu 72 kinnistul planeeritud kaugküttesüsteemi, 2 m isolatsiooni välispiisalmale määramale poole;
- Tervise 5 kinnistul planeeritud kaugküttesüsteemi, 2 m isolatsiooni välispiisalmale määramale poole, planeeritud sisenähtsustite ehitamiseks ja teenindamiseks, 1 m välisnääst määramale poole, planeeritud MP ja KP kaablikooride ehitamiseks ja teenindamiseks määramale poole;
- Rekke te 12, Rekke te 36, Tervise te 25 ja Tervise Tantsu 28 kinnistul rekonstrueeritava kaugküttesüsteemi, 2 m isolatsiooni välispiisalmale määramale poole;

Pos

- Äärimuude suletud brutoindika kavandada kuni vähemalt 2500 m².
- Esimese korruse ääripinnad kavandada tänavaga suhtlevad ja avada visuaalselt ümbritsevasse linnaruumi.
- Esimesele korrusele kavandada tänavalt ligipääsetavad äri- ja kaubanduspinnad, ülemistele korrustele võib kavandada bürood ja kontorid.
- Äärimuudega eluhoone esimesele korrusele kavandada ka lastehoid koos pääsuga hoovipoolsele õuealale.
- Ääripindadele majutust mitte kavandada.

Pos


- Hoonete 7-korruselise hoonesa ei tohi ületada 20% ehitisealusest pinnast

Pos

- [illegible]

PLANEERITUD ALA NÄITAJAD		
1. PLANEERITUD MAA-ALA SUURUS		4,35 ha
sh KRUNDITUD ALA		41586 m ²
2. KAVANDATUD KRUNDITE ARV		8
3. KRUNDITUD MAA BILANS (KATASTRITÜKSE SU LIIKIDE ALUSEL)		
A - ärimaa		1327 m ²
E - elanumaa		36883,7 m ²
L - transpordimaa		3375,0 m ²
4. KORTERITE ARV		520
5. KAVANDATUD HOONESTUSTIHEDUS		1,2
6. HALJASTUS %		30%
7. PARKIMISKOHTADE ARV	NORMATIIVNE 729	PLANEERITUD 729

KRUNTIDE VÕIMALIK LÜTMISE SKHEEM

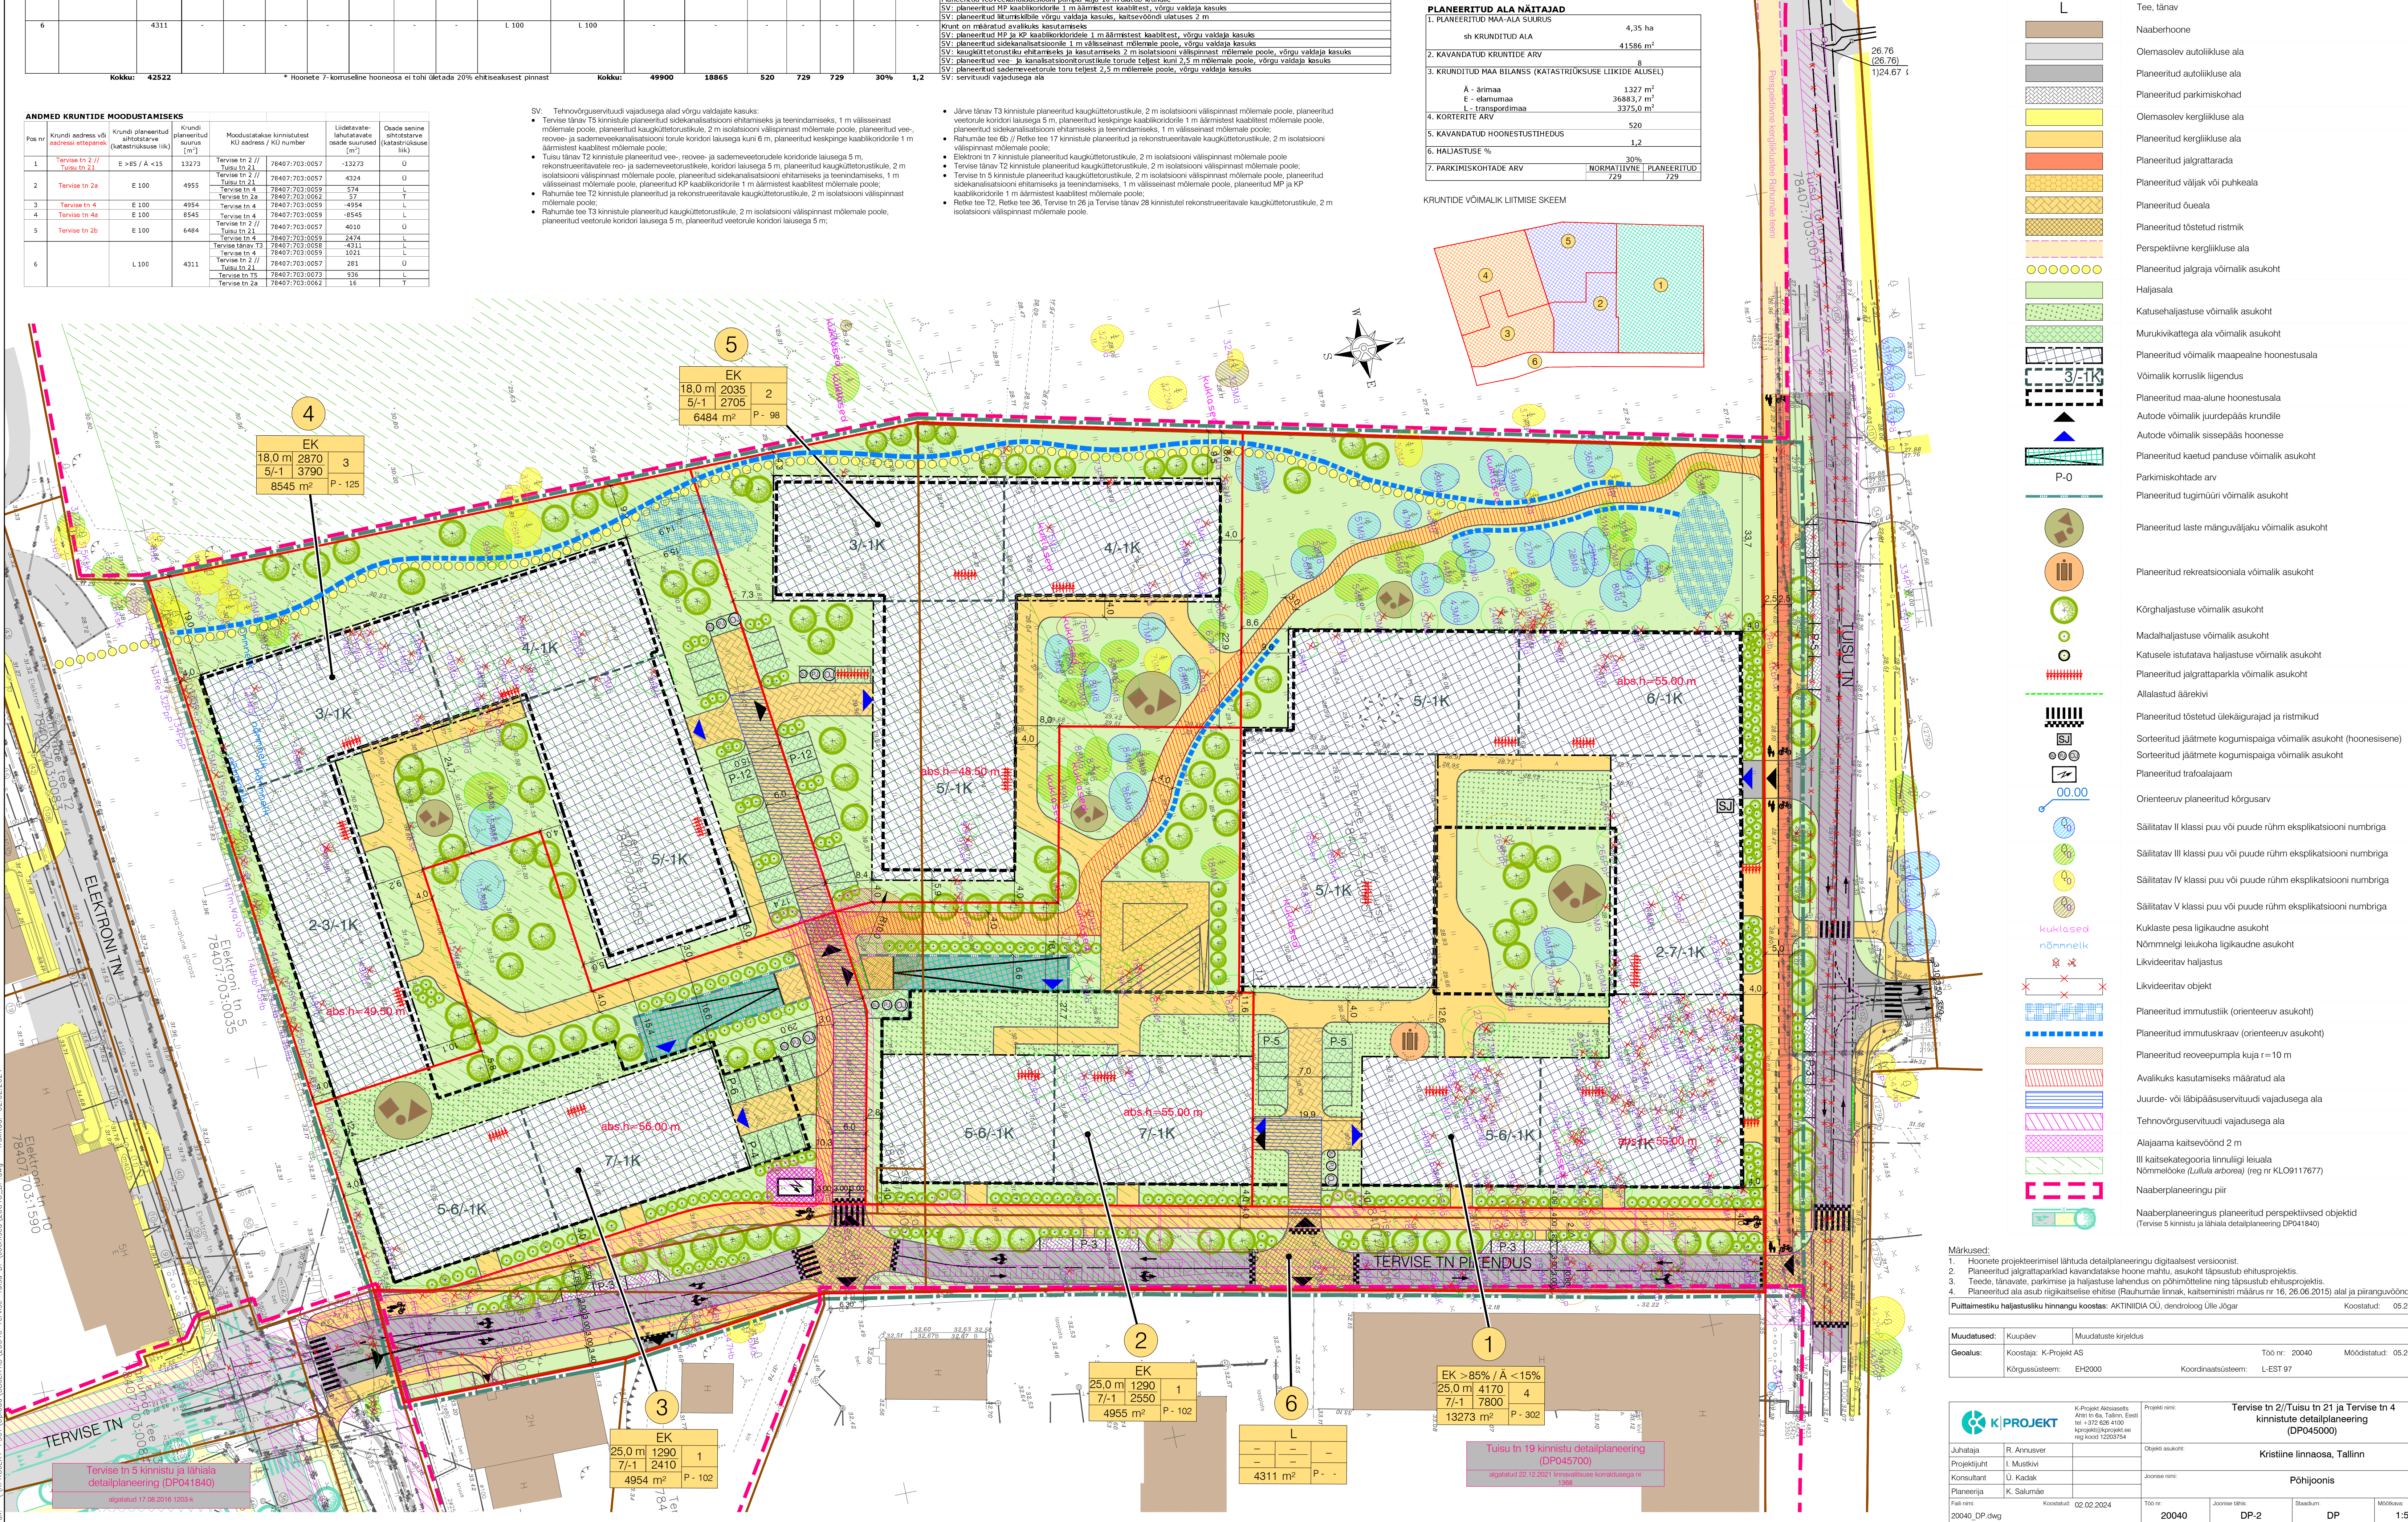

Märkused:

1. Hoonete projekteerimisel lähtuda detailplaneeringu digitaalsest versioonist.
2. Planeeritud jalgrattaparklaid kavandatakse hoone mahtu, asukohti täpsustub ehitusprojekts.
3. Teede, tänavate, parkimise ja haljastuse lahendus on põhimõtteline ning täpsustub ehitusprojekts.
4. Planeeritud ala asub riigikaitse ehitise (Rauhamäe linnak, kaitseministri määrus nr 16, 26.06.2015) alal ja piiranguvööndis

Puittaimestiku haliastusliku hinnangu koostas: AKTINIIDIA OÜ, dendroloog Ülle Jõgar Koostatud: 05.2022

Muudatused:	Kuupäev	Muudatuste kirjeldus	
Geolus:	Koostaja: K-Projekt AS	Töö nr: 20040	Möödistatud: 05.202
	Kõrgussüsteem: EH2000	Koordinaatsüsteem: L-EST 97	

		K-PROJEKT AS Ahti tn 6a, Tallinn Tel: +372 506 4140 E-post: info@kprojekt.ee Registrikood: 1200754		Projekti nimi:		Tervise tn 2/Tuusi tn 21 ja Tervise tn 4 kinnistute detailplaneering (DP045000)	
Juhataja: R. Annusver		Otsustajad:		Kristine Innosaar, Tallinn			
Projekti juht: I. Mustkivi		Joonistaja:		Põhijoonis			
Konsultant: O. Kadak							
Planeering: K. Salumäe							
Koostanud: 02.02.2024		Töö nr:		Joonistaja täht:		Mõõduskaala:	
Faili nimi: 20040_DP.dwg		20040		DP-2		DP 1:500	

rukks: KPR-IRENEW
 Tfil: \\KPROJEKT-FS01\Upload\OBJEKTID\20040 Tervise-Tuisu DP\Joonised\20040_DP.dwg Trüktid: 02.02.2024