


Ereda hajjasala P3
32101:001:0545

TINGMÄRGID

	Kinnistu piir
	Projekteeritud tee servajooned
	Projekteeritud jalg- ja jalgrattatee ab-katend
	Projekteeritud killustikkatend
	Projekteeritud liiklusemärgi post
	Projekteeritud jalakäijate kummpiiire
	Kasutamiseks andmise ala jalg- ja jalgrattatee rajamiseks koos positsiooni numbriga (x)
	IKÕ seadmise ala positsiooni number

Trükkis: KPR-KRISTO-MART
Faili: C:\00\K-PROJEKT AS\KP - 22176B_Sompa_kergliiklustee_EP\Projektiotsad_töös\01_TL_Teedehitus\22179B_IKÕ.dwg Trükitud: 03.06.2024

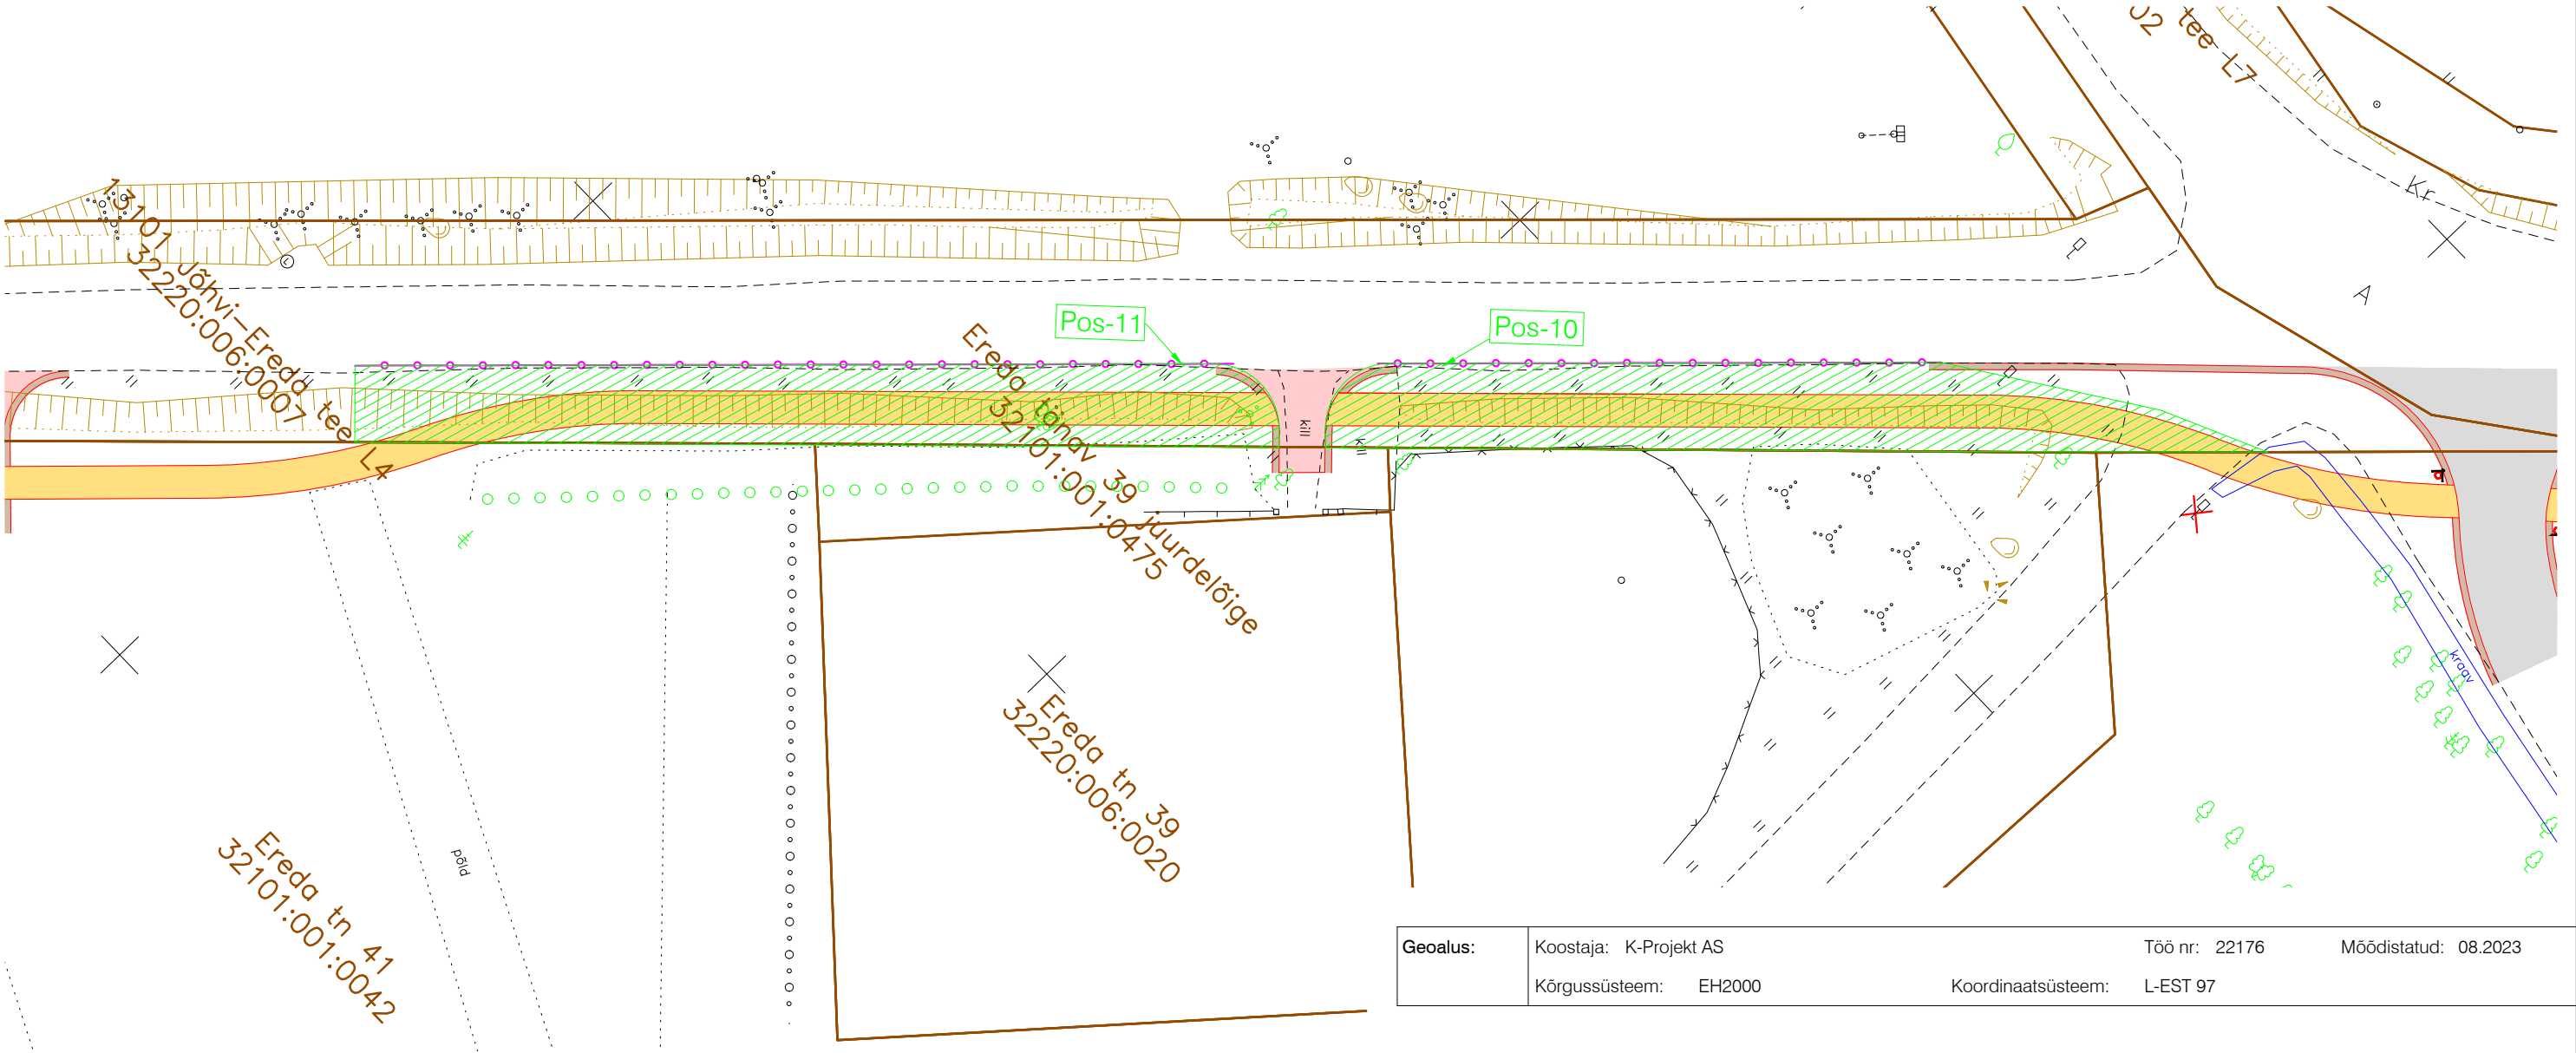

Geoalus:	Koostaja: K-Projekt AS	Töö nr: 22176	Möödistatud: 08.2023
	Kõrgussüsteem: EH2000	Koordinaatsüsteem: L-EST 97	

Jrk nr	IKÕ ala Pos nr (plaanil)	Kinnistu registriosa nr	Kinnistu pindala (m ²)	Katastriüksuse tunnus, nimi;	Asukoht riigitee (nr ja nimi) suhtes (lõigualgus ja lõpp km);	Isikliku kasutusõiguse ala suurus (m ²)
10.	Pos-10	6873750	5661	32220:006:0007; 13101 Jõhvi-Ereda tee L4	1301 Jõhvi-Ereda tee km 0,03-0,80	398
11.	Pos-11	6873750	5661	32220:006:0007; 13101 Jõhvi-Ereda tee L4	1301 Jõhvi-Ereda tee km 0,09-0,16	426

		K-Projekt Aktsiaselts Ahtri tn 6a, Tallinn, Eesti tel +372 626 4100 kprojekt@kprojekt.ee reg kood 12203754		Projekti nimi: Kohtla-Järve linna Sompa linnaosa kergliiklustee eelprojekt	
Projekti juht	K. Vergi	Objekti asukoht:			
Projekteerija	K-M. Kermes	Kohtla-Järve linn Sompa LO 1301 Sompa Ühendustee (km 0-0,2)			
Kontrollija	K. Koplus	Joonise nimi:			
		Isikliku kasutusõiguse seadmise plaan			
Faili nimi:	22179B_IKÕ.dwg	Koostatud:	25.04.2024	Töö nr:	22176B
		Stadium:	Eelprojekt	Dokumendi tähis:	IKÕ-4
				Möötkava:	1:500