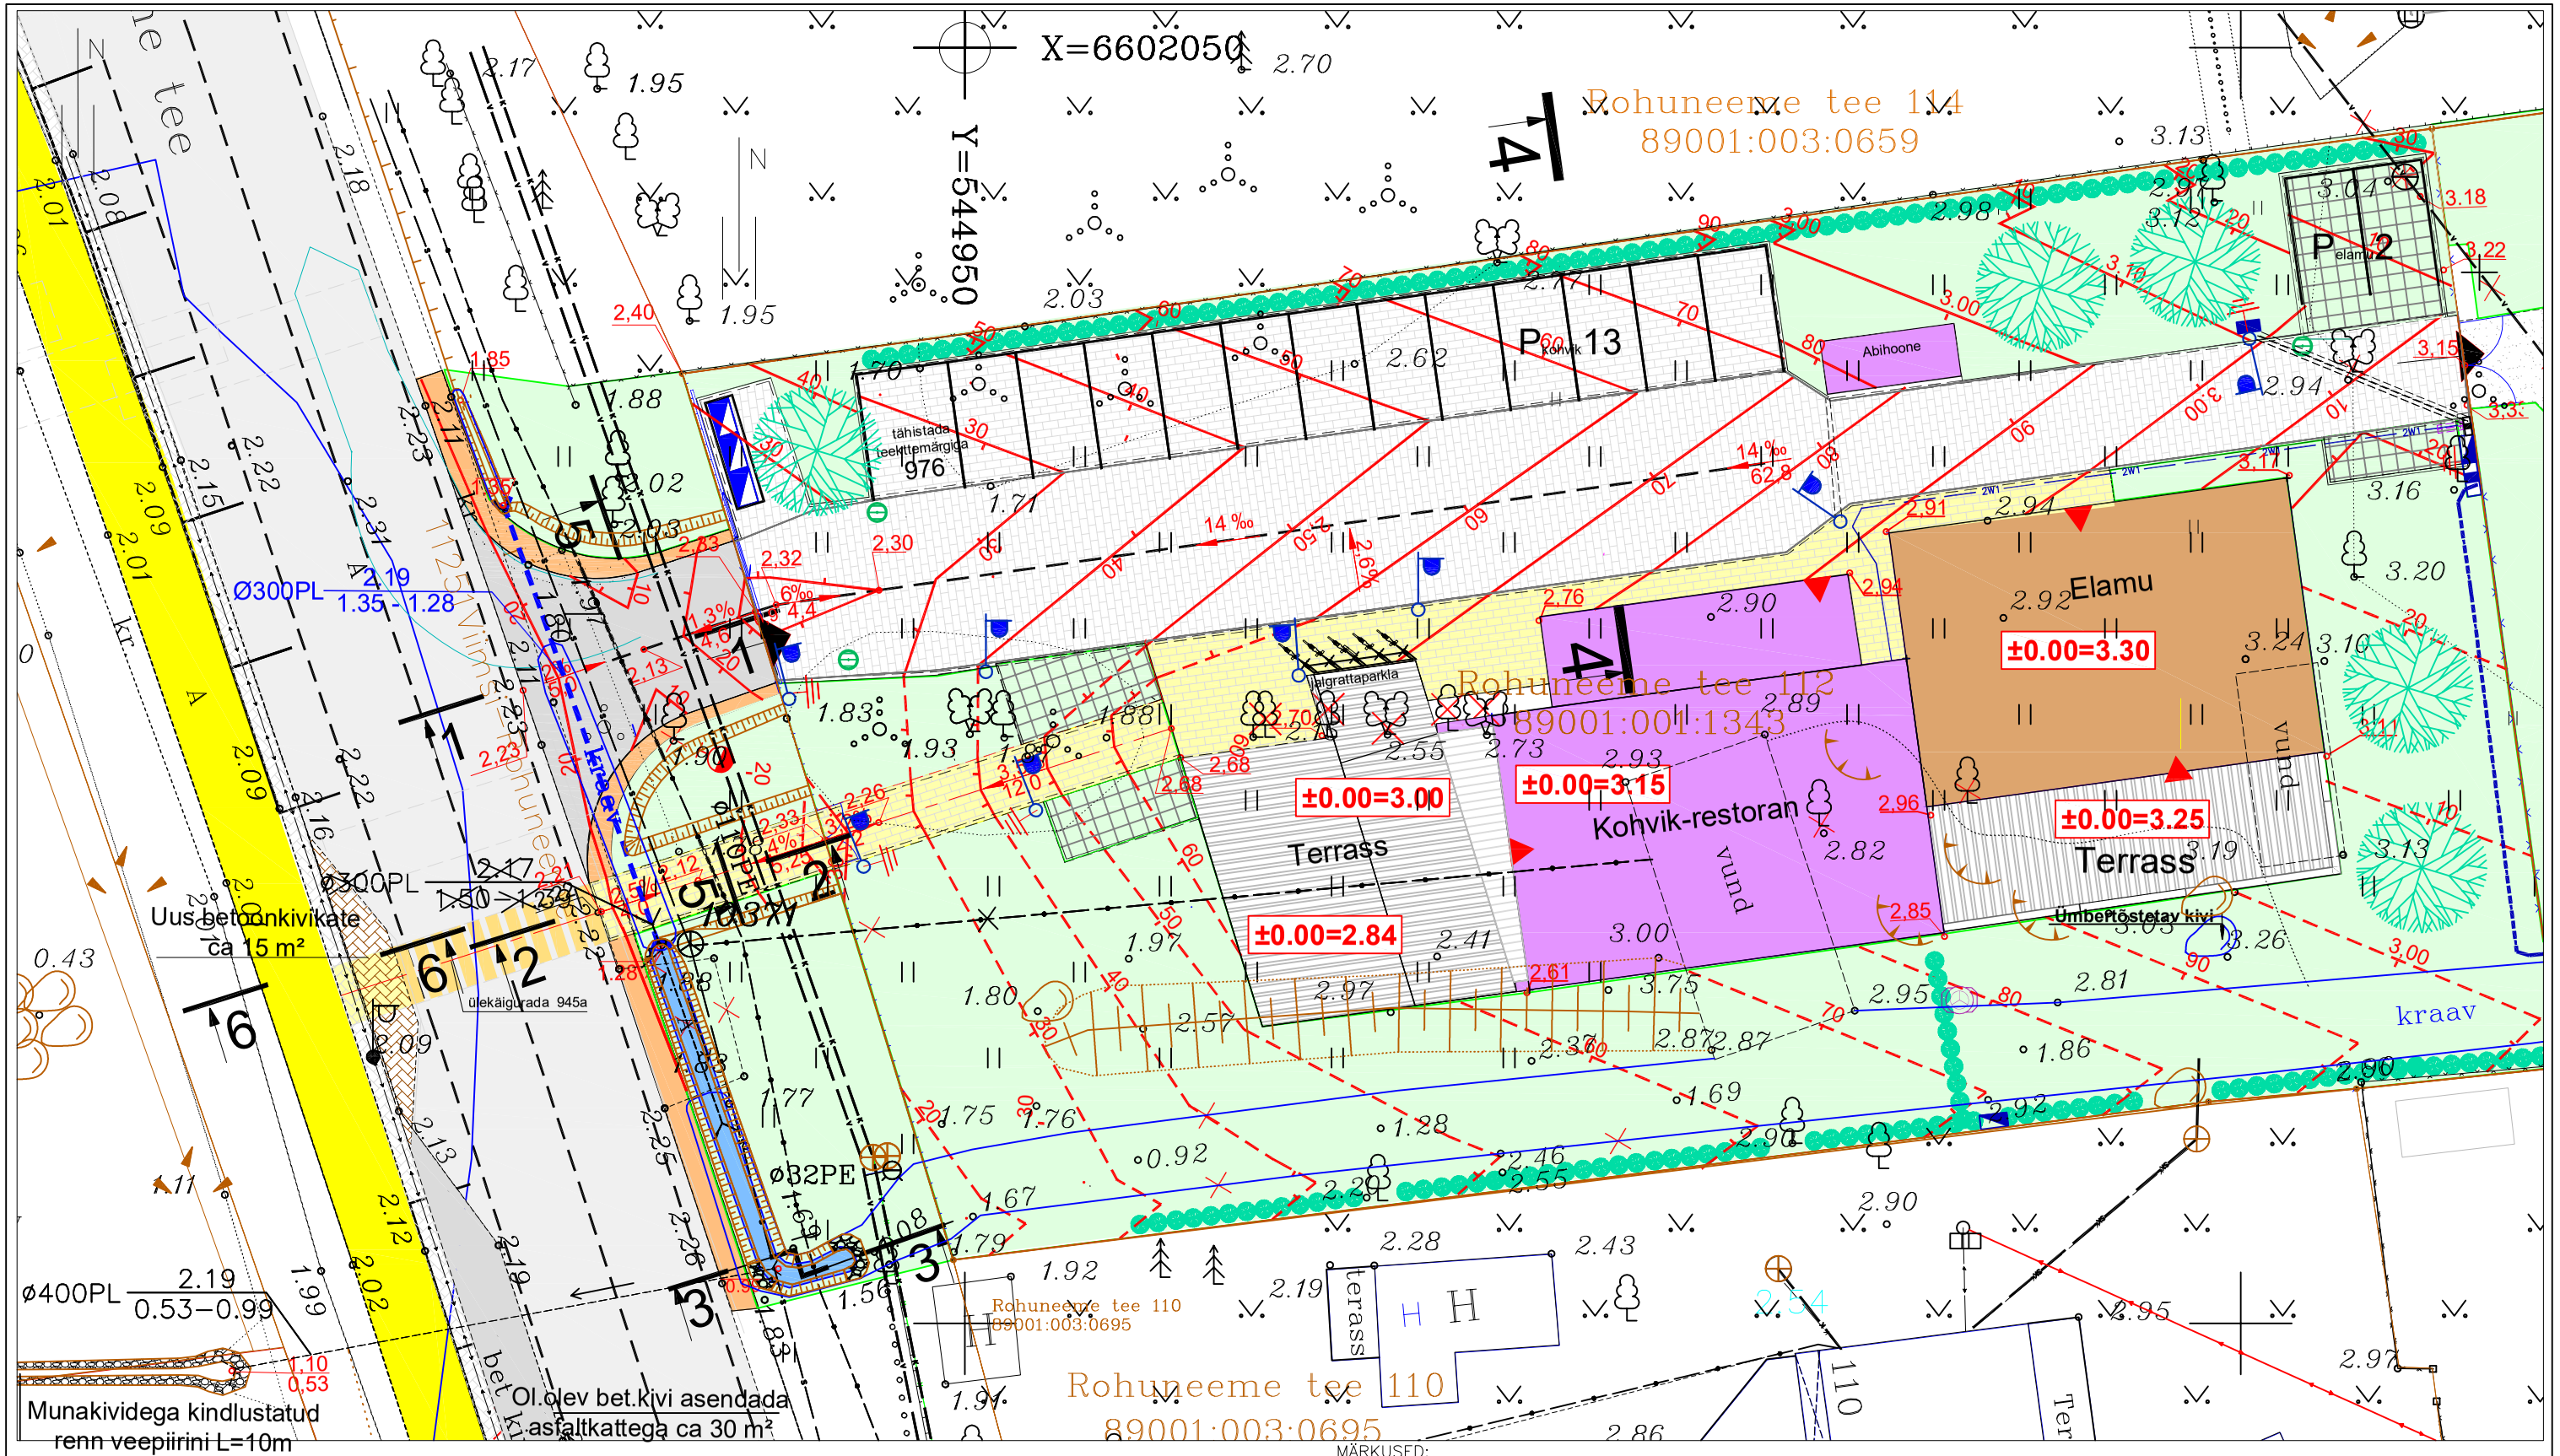

TINGMÄRGID

- mahasõit (asfalt)
- sõidutee ja parkla(betoonkivi)
- murukiviga (parkimine ja +mberpööram.)
- kergliiklustee- kõnnitee (uus)
- kergliiklustee laiendus ülekäigu kohal
- kergliikluse ülekäiguraja võõtraja pindala
- kõrge äärekivi
- madal äärekivi
- sõidutee purustatud kruusast tugipeenar
- muru ja muru taastamine
- truubiotste ja kraavi või renni servade munakivi kindlustus
- kraavi r / betoon põhi paksusega 0,1 m.

14 ‰ / 27,5 — tee telje pikkikalle ‰-s ja vahekaugus meetrites

60 — projekt. horisontaal kõrgusmärgi murdosaga (näit. 2.60)

2.30 — projekt. kõrgusmärk

R 2.40 — restkaev Ø800/500 resti kõrgusmärgiga . . . . . 3 tk.

1082 / 1.67 0.33 / 2.00 — Viimsi FOC II etappi Elisa FOC sidetrassi teostusjooniselt (mõõdistus GEO S.T. tüü nr 2M9082, joonis nr 5) peale kantud kaabli kõrguse mõõdistuspunkti nr., kaabli abs.kõrgus ja sügavus maapinnast; viitejoonel arvutatud ol.oleva maapinna absoluutkõrgus (nt.2.0=1.67+0.33)

0.80 / 1.00 — sidekanalisatsiooni mõõdetud sügavus ja arvut.ol.oleva maapinna absoluutkõrgus mõõtepunktis

MÄRKUSED:

1. Koordinaadid L–EST97 süsteemis. Kõrgused EH2000 süsteemis, katastripiirid kantud joonisele Maa–Ameti andmete põhjal. Geomõõdistuse töö nr 1605–01 on uuendatud kehtivusega kuni 20.juuji 2021.a. ALKPROJEKT OÜ geodeet Villu Vapper poolt.
2. Riigitee kinnistul muruala maapinna kõrgust mitte muuta (v.a. ristmiskoha ja jalgtee sera alad), pärast ehitustööde lõppu taastada muruala.
3. Enne ristumiskoha, ülekäiguraja jalgtee ja kraavikindlustuste väljaehitamist ehitada välja selle alune truup ja kaitsta sidekaablid vastavalt joon. VK–4–01 ja lõigete joonistele.

Rohuneeme tee 112 kinnistu	Projekt	**Püünsi külas Rohuneeme tee 112 teeprojekt**		**maarja style oü** ma.style@mail.ee
omanik: Reet Rohesalu telefon: 501 1137 e-mail: pepekala@neti.ee	Joonis	ROHUNEEME TEE 112 VERTIKAALPLANEERIMINE		Töö nr. EP1/20
	Projekteerija	KALJU SAARD	ma.style@mail.ee, tel.5218821	Dokum.tähis: TL-6-01
	Kontrollis	PÄRT PÕLTSAM	tunnistus nr:106091 EEP003122, ELK000079 e-mail: ppoltsam@gmail.com tel.56242634	allkirjastatud digitaalselt Mõõt M1:250 märts 2021

Narva mnt 2 – 7 Tallinn 10117 e–post: ma.style@mail.ee telefon: 53 301 161 reg. kood: 12364279