
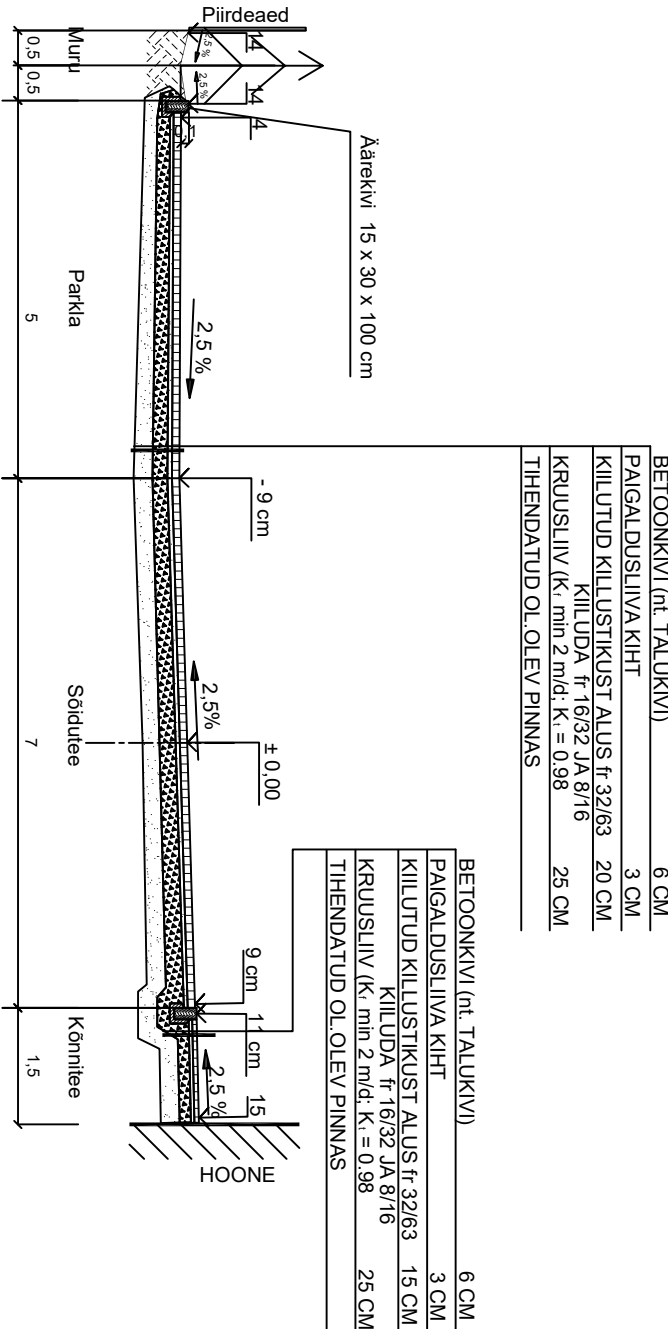


5 - 5

M 1:100

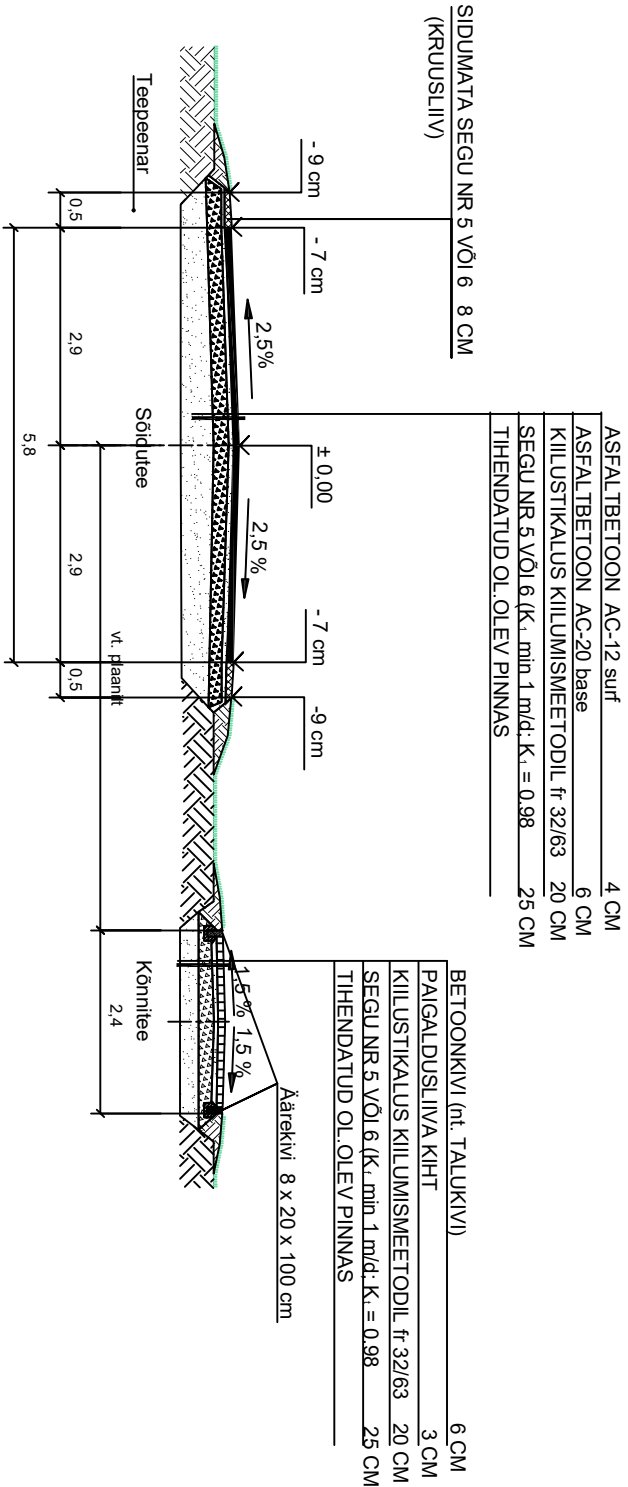


4 - 4

M 1:100

6 - 6

M 1:100

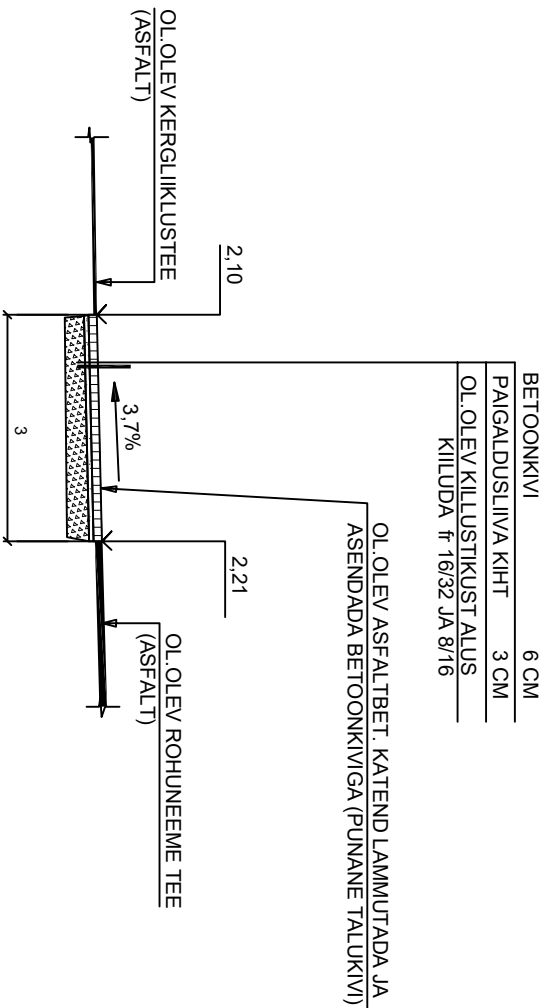

MÄRKUSED:

- Enne mahasõidu ja kõnnitee rajamist ehitajal kohale kutsuda side- ja elektrikaabli valdaja esindajad, et täpsustada kaablite asukohad ja kõrgusmärgid tee serva kohas.
 - Mahasõidu ja ülekäigu kohal sidekanalisatsiooni kohale paigaldada r/bet plaadid 3,0x1,0x0,1 m ja FOC paigaldada poolitatud torudes Ø110 PVC torudes ning pealt katta r/bet 0,9x0,6x0,06 m plaatidega vastavalt töögete joonisele. Plaadid võib asendada ka monoliitse r/bet samas mahus.
 - Aluskiht purustatud kruus, segu nr. 5 või 6 (Tee ehitamise kvaliteedi nõuded, Lisa10)
 - Orgaaniline ja külmakerkeohalik pinnas teekonstruksiooni aluse eemaldada ja asendada täiteliivaga K₁ min = 0,5 m/ööp.
 - Sõidutee, parkla ja kõnnitee kihilustikalused rajada fraktsioneeritud kihilustikust kilumismetodil (Macadam) vastavalt "Kihilustikust katendkintide ehitamisejuhendile" kinnitatud Maanteeameti peadirektori käskkirjaga 30.04.2012 nr. 0167). Kivimaterjalil kvaliteedinõuded ja kihilustikaluse elastsusmoodul tihendatud aluse pinnal mõõdetuna INSPECTOR või LOADMAN seadmega:
- Tabel 1 järgi
- sõidutee (fr 32/63) - C50/10, LA35, F4, F135, f4;
- Kiluda fr 16/32 ja fr 8/16 kulu 15 kg/m².
4. Haljastatav maapind tuleb eelnevalt planeerida, vajadusel täita ehitusobjektili saadava pinnasega, katta kasvumulla kihiga (h = 15 cm) ning külvata muruseeme. Kasvumuld peab olema mineraalmuld (pH 6,5 ... 7,0) huumuse sisaldusega min 3%, muld ei tohi sisaldada taimedele kahjulikke jäätmeid, kiive, kihilustikku jms. Muld tihendada nii, et ei tekiks vajumisi ega veelokkusi, ei tohi kasutada külmunud pinnast. Olemasoleva ja rajatava haljassala piir ühtlustada ja tasandada niitmiskõlblikuks. Riigitee rohealal säilitada maapinna kõrgus (v.a. mahasõidu ja jälgtee äärealad).
5. Ehitamise käigus tuleb kontrollida aluspinnase vastavust ristiõikel esitatuga, erinevuste ilmnemisel vajadusel koostöös projekteerijaga korrigeerida teekonstruksiooni lahendust.
6. Ehituse käigus rikutud olemasolevad katted tuleb taastadaehitusele eelnevas seisundis.

maaria style oü ma.style@mail.ee				Projekt Püünsi külas Rohuneeme tee 112 teeprojekt				
Töö nr. EP1/20 Dokum.tähis: TL-6-04 Mõõt MI:100 määrtsr 2021				Rohuneeme tee 112 kinnistu				
				Joonis				
				ROHUNEEME TEE 112 TEELÕIKED 4 - 4, 5 - 5, 6 - 6				
				Projekteerija	KALJU SAARD	ma.style@mail.ee, tel.5218821	alkrijastand digitaalselt	
				Kontrollis	PÄRT PÕLTSAM	tunnistus nr.:106091 EEP003122, ELK000079 e-mail: ppoltsam@gmail.com tel.56242634		
Narva mnt 2 – 7				Tölinn 10117	e-post: ma.style@mail.ee		telefon: 53 301 161	reg. koode: 12364279