

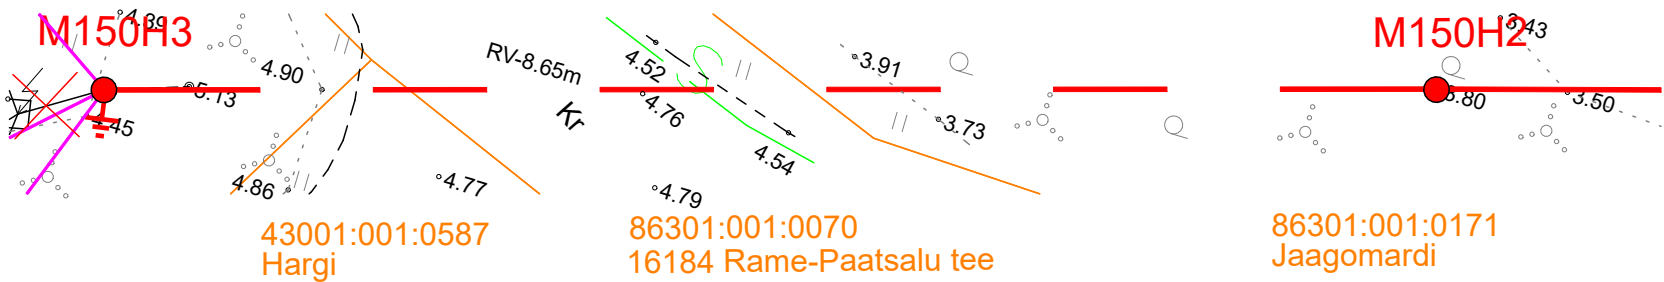
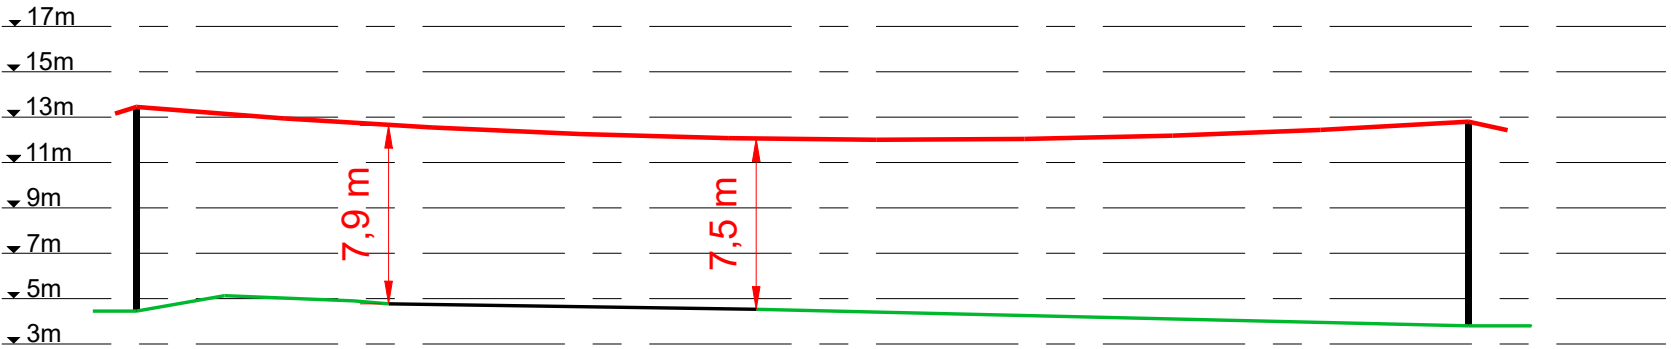


RV-1  
Ristumine maanteega 16184 Rame-Paatsalu tee km 7,75

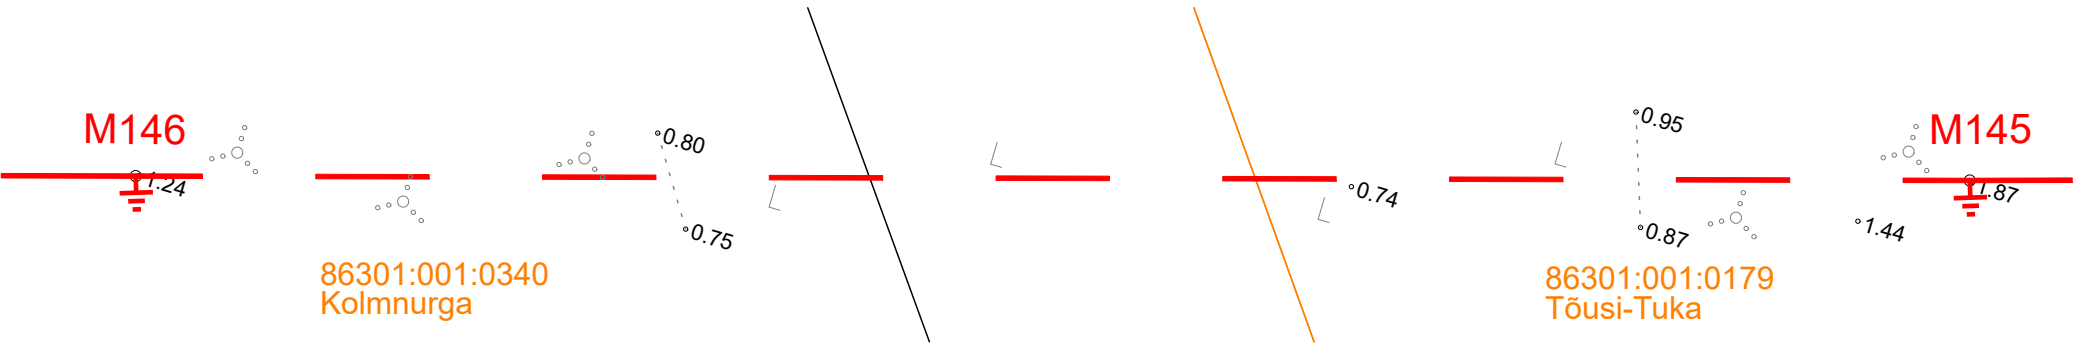

RV-2  
Ristumine 35 kV õhuliiniga Kolmnurga kinnistul

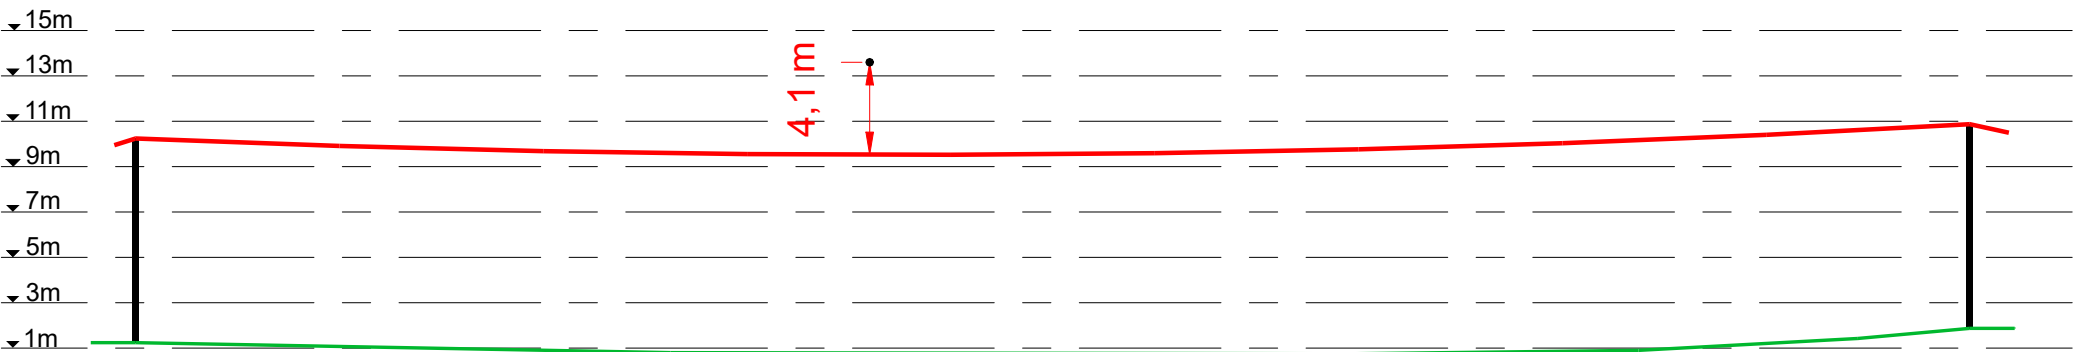

Projekt						Tellija		
Varbla-Tabma 10kV fiirdri rekonstrueerimine III etapp Lääneranna vald Pärnu maakond						Enefit Connect OÜ		
Joonis						Joonise nr		
LEONHARD WEISS						IP4908-1		
Ristmävälja joonised RV-1 ja RV-2						Möötkava		
Projektteeris						Staadium		
Kontrollis						Tööprojekt		
Projektjuht						Keel		
E-post estonia@leonhard-weiss.com						EST		
Telefon +372 601 2285						Leht		
Registrikood 12083348						4		
EL10665798-0001						Lehti		
						6		