



RV-3
Ristumine 0,4 kV õhuliiniga Kõrre kinnistul

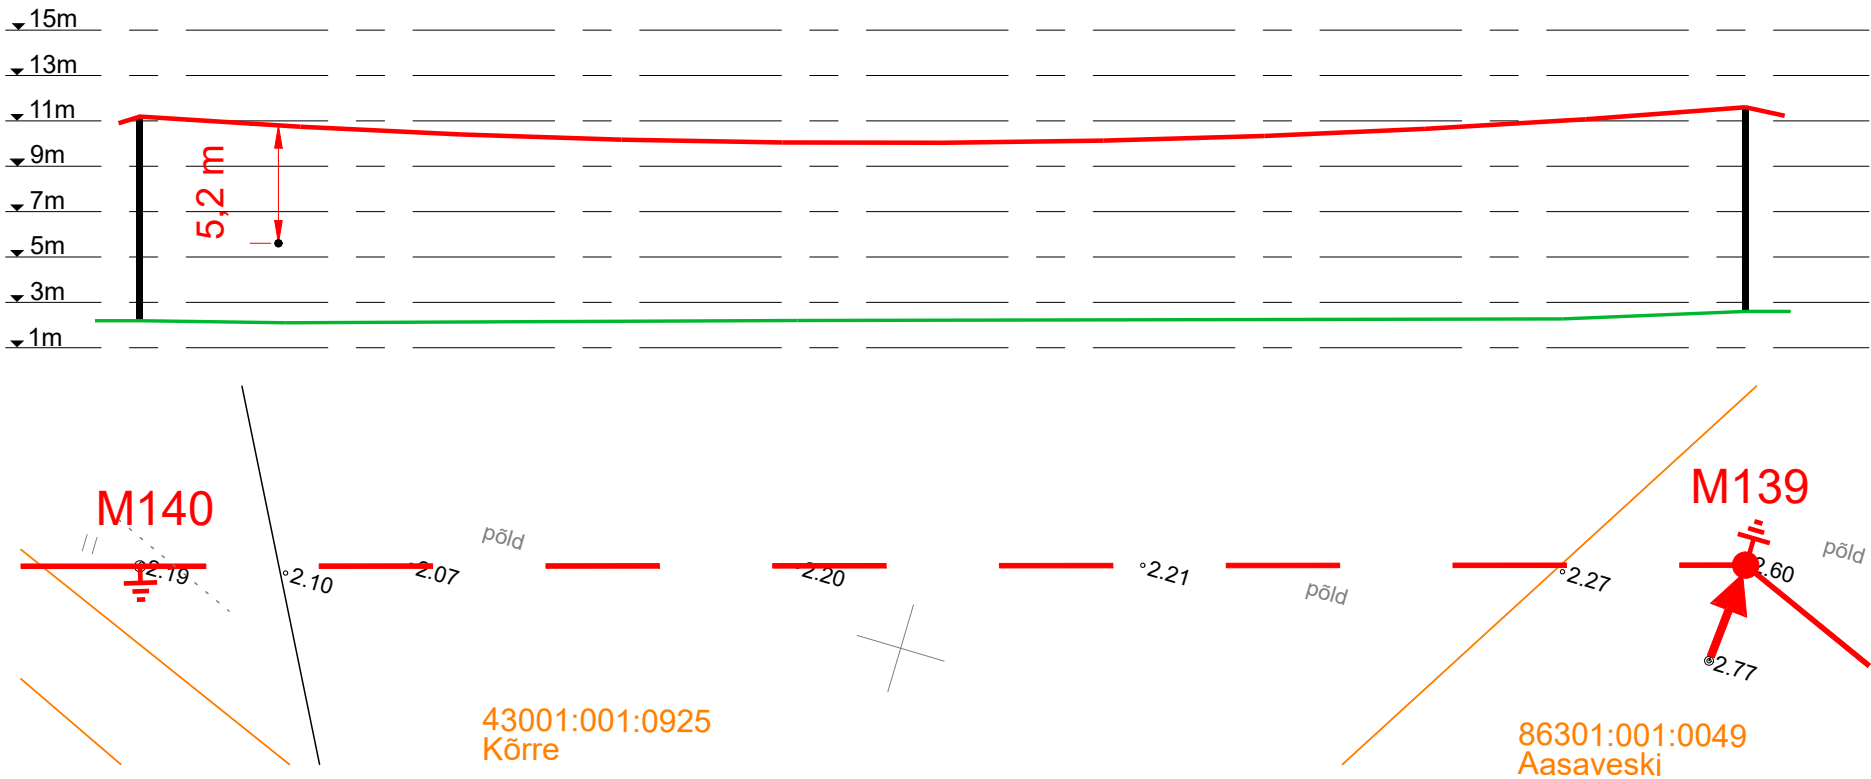

RV-4
Ristumine maanteega 19101 Audru-Tõstamaa-Nurmsi tee km 72,21

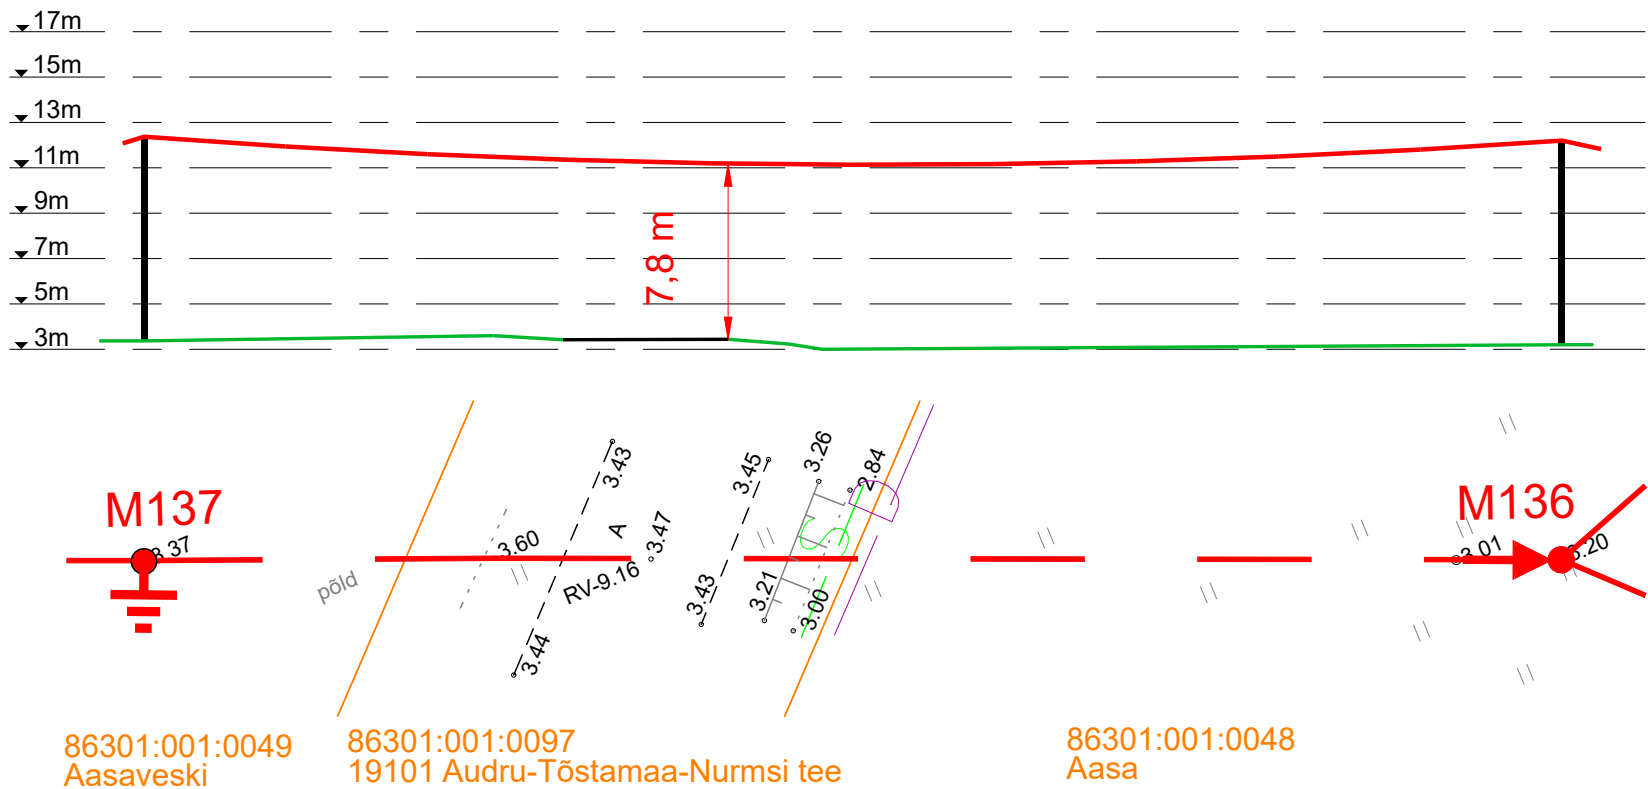

Projekt						Tellija		
Varbla-Tabma 10kV fiirdri rekonstrueerimine III etapp Lääneranna vald Pärnu maakond						Enefit Connect OÜ		
Joonis						Joonise nr		
Ristmävälja joonised RV-3 ja RV-4						IP4908-1		
Projekt						Möötkava		
Kontrollis						Stadium		
Projektijuht						Tööprojekt		
Keel						Leht		
EST						5		
Lehti						6		