


# Isikliku kasutusõiguse seadmise plaan

Jrk nr	IKÕ ala Pos nr (plaanil)	Kinnistu registriosa number	Katastriüksuse tunnus, nimi ja sihtotstarve;	Ala pindala ruutmeetrites m2
1.	Pos 1	9748950	29501:001:0219, 11395 Laulasmaa-Lohusalu tee L2, Transpordimaa 100%	33 m2

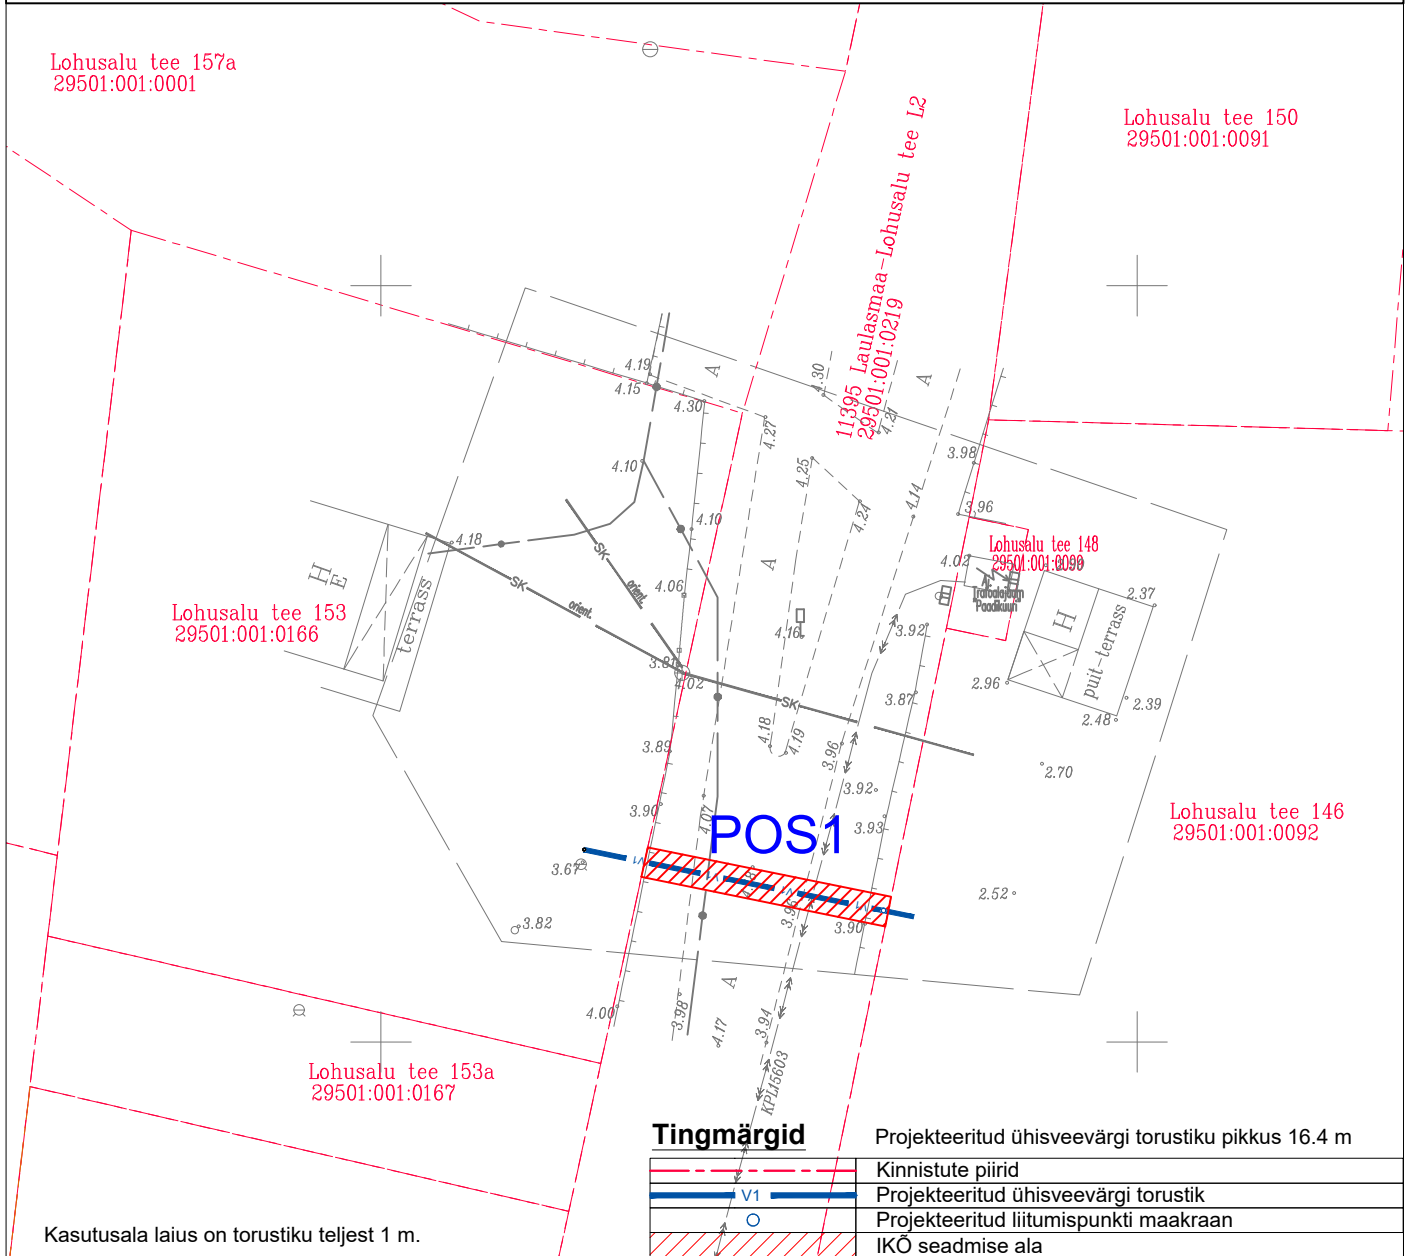

v03	Torustiku asukoht muudetud.	14.06.2024			
v02	Maakraan MK-1 viidud teise asukohta.	02.04.2024			
Muudatuse nr	Muudatuse kirjeldus	Kuupäev			
<p>EEP004288</p>		Tellija: Vensen AS			
AQUARE OÜ Reg.nr. 14785938 Mustamäe tee 6b Tallinn, Harjumaa Tel +372 666 1939 aquare@aquare.ee		Töö nimetus: Lohusalu tee 146 veetorustiku liitumispunkti projekteerimine			
Koostas: Irina Moseitšuk		Joonise nimetus: Isikliku kasutusõiguse seadmise plaan			
Vastutav pädev isik: Marko Raid		Objekti aadress: Lohusalu küla, Lääne-Harju vald, Harju maakond			
Lähtefaili nimetus: AQ23175_PP_VKV-9-02_IKO-skeem.dwg					
Projekti koostamise kuupäev: 13.12.2023	Väljatrükkimise kuupäev: 14.06.2024	Töö nr: AQ23175	Stadium: PP	Joonise nr: VKV-9-02	Möötkava: 1:500