


ISIKLIKU KASUTUSÕIGUSEGA KOORMATAVA ALA PLAAN
 92 Tartu - Viljandi - Kilingi-Nõmme tee, Kaimi küla, Elva vald, Tartu maakond
 Katastriüksuse nr: 60502:003:0030, Registriosa: 5610250

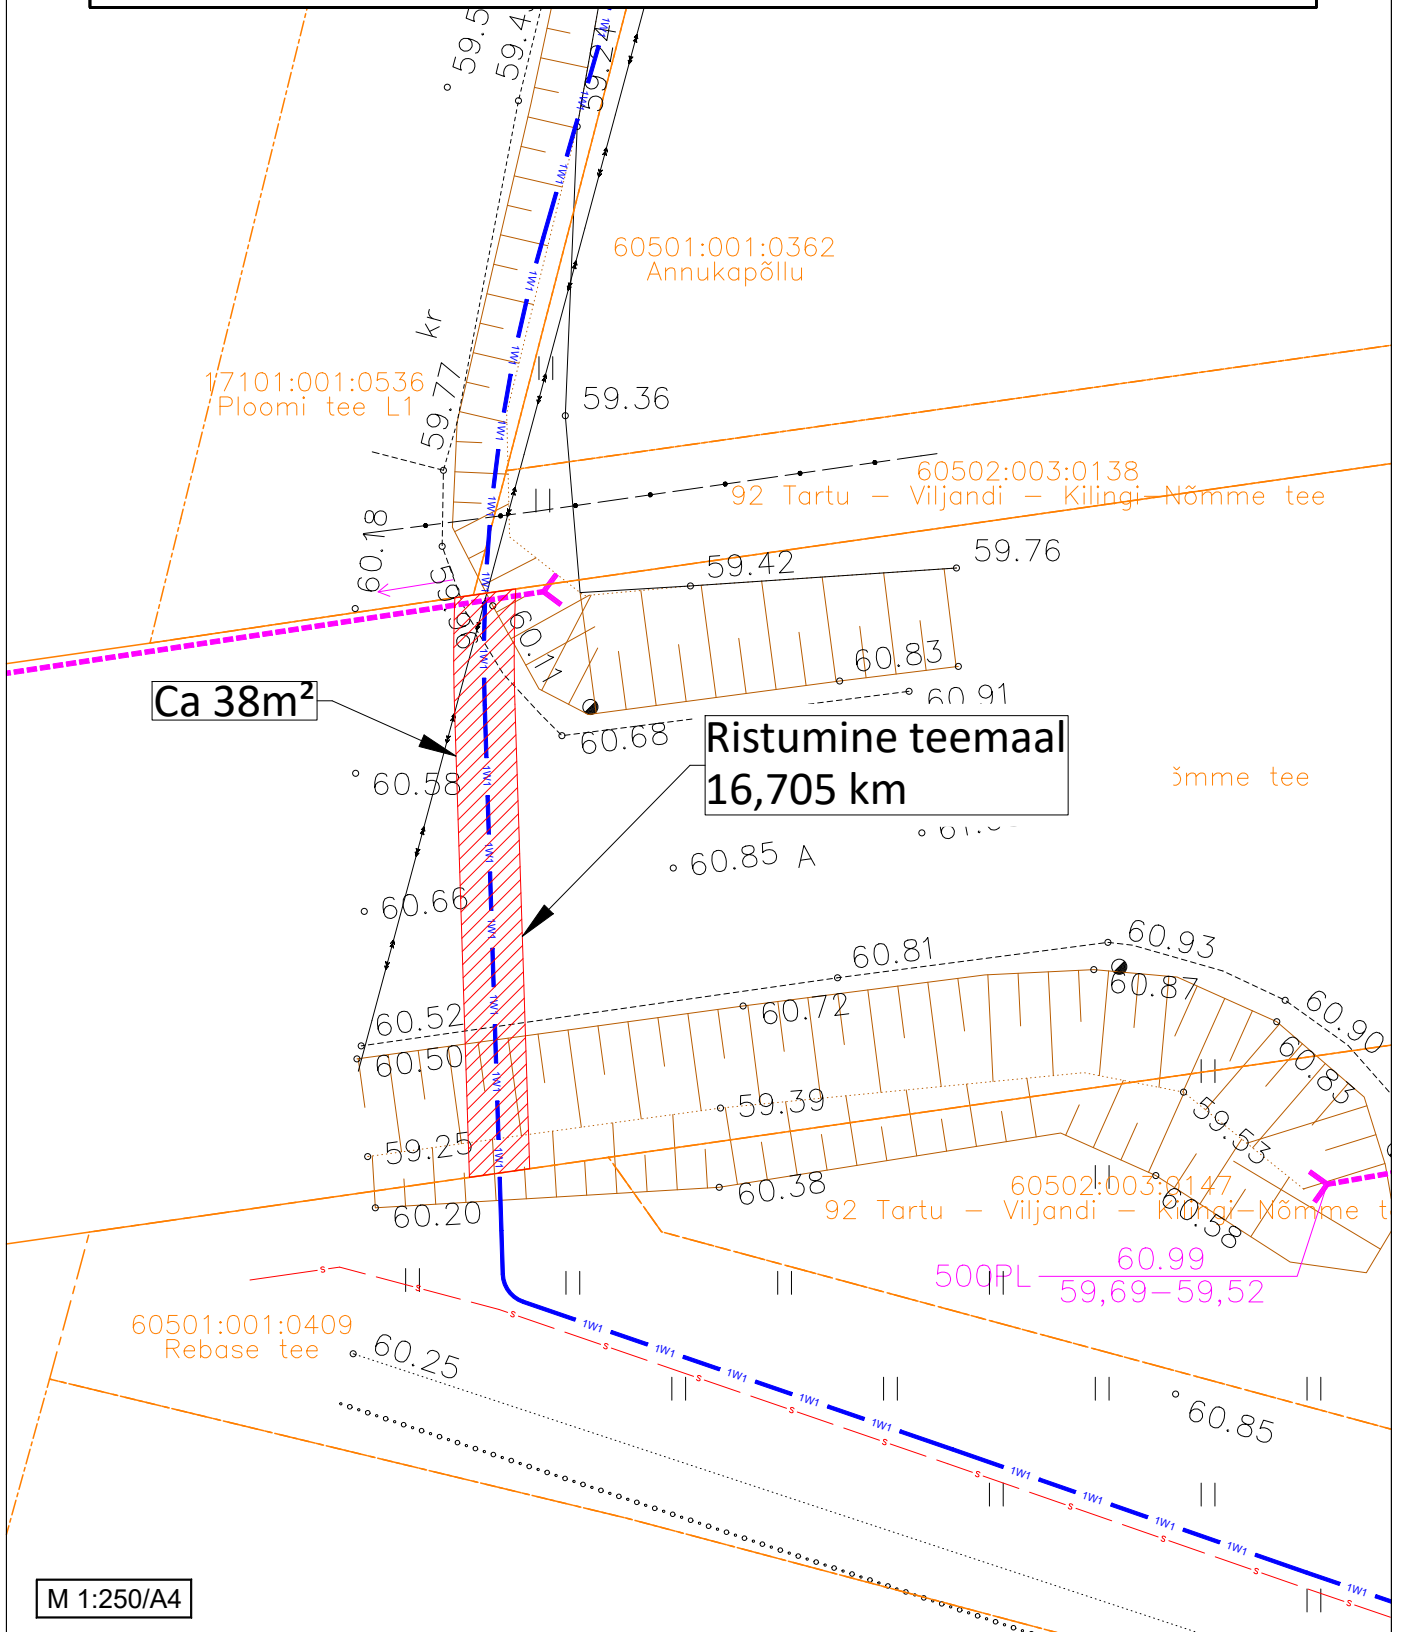

M 1:250/A4

TINGMÄRGID

- 1W1 — Projekteeritud 0,4kV maakaabel
- - - Katastriüksuse piir
- ▨ Isikliku kasutusõiguse seadmise ala

- 1) Kaitsevöönd maakaabelliini korral on 1 m kaablist.
- 2) Isikliku kasutusõiguse seadmise ala suurus on ca. 38 m².

Koostas: Roland Mölder
 ENERSENSE AS projekteerija