


Harju maakonnaplaneering 2030+

Ruumilised väärtused

Mõõtkava 1 : 100 000

0 5 10 km

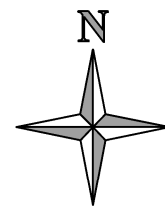

MAAKONNAPLANEERINGUGA KAVANDATAV/MAARATLETAV

- Roheline võrgustik (ruumilised ja koridori)
- Tallinna lähiala roheline võrk (endine Tallinna roheline võrk)

KEHTESTATUD/KOOSTATAVATEST PLANEERINGUTEST, MAAKONNAPLANEERINGU LÄHENDUS KAJASTATAV
(Harju maakonnaplaneeringusse jätta kantud lahendused, mille osas täiendavalt menetlusi ega arutelu ei ole vaja)
Teemaplaneeringust "Austust ja maakasutust suunavad keskkonnamuudatused"

- Värvustik naistik
- Värvustik traditsiooniline naistik

LOODUSKAITSE (EELIS)


- Kaitseala liik
- Hoiuala
- Kaitseala
- Natura 2000 inim/loodusala

TAUSTAINFO/OLEMASOLEV OLUKORD

- Maakonnapiir kuni 28.02.2017
- Maakonnapiir alates 01.03.2017
- Omavalitsuse piir kuni 23.10.2017 (kuni 28.02.2017 endise Nissi valla osas)
- Omavalitsuse piir alates 24.10.2017 (alates 01.03.2017 endise Nissi valla osas)
- Värvustik põllumajandusmaa (võlgade informatsioon)
- Hõone / rajatis ülevaade
- Veevõrk
- Kultuurimälestis
- Põhimaantee
- Tugimaantee
- Kõrgemaantee
- Muu riigimaantee
- Raudtee

MAAROLAD

- Põderliik
- Kristalline ehitusliik
- Kruus
- Tuvas
- Liv
- Savi
- Lubjakivi

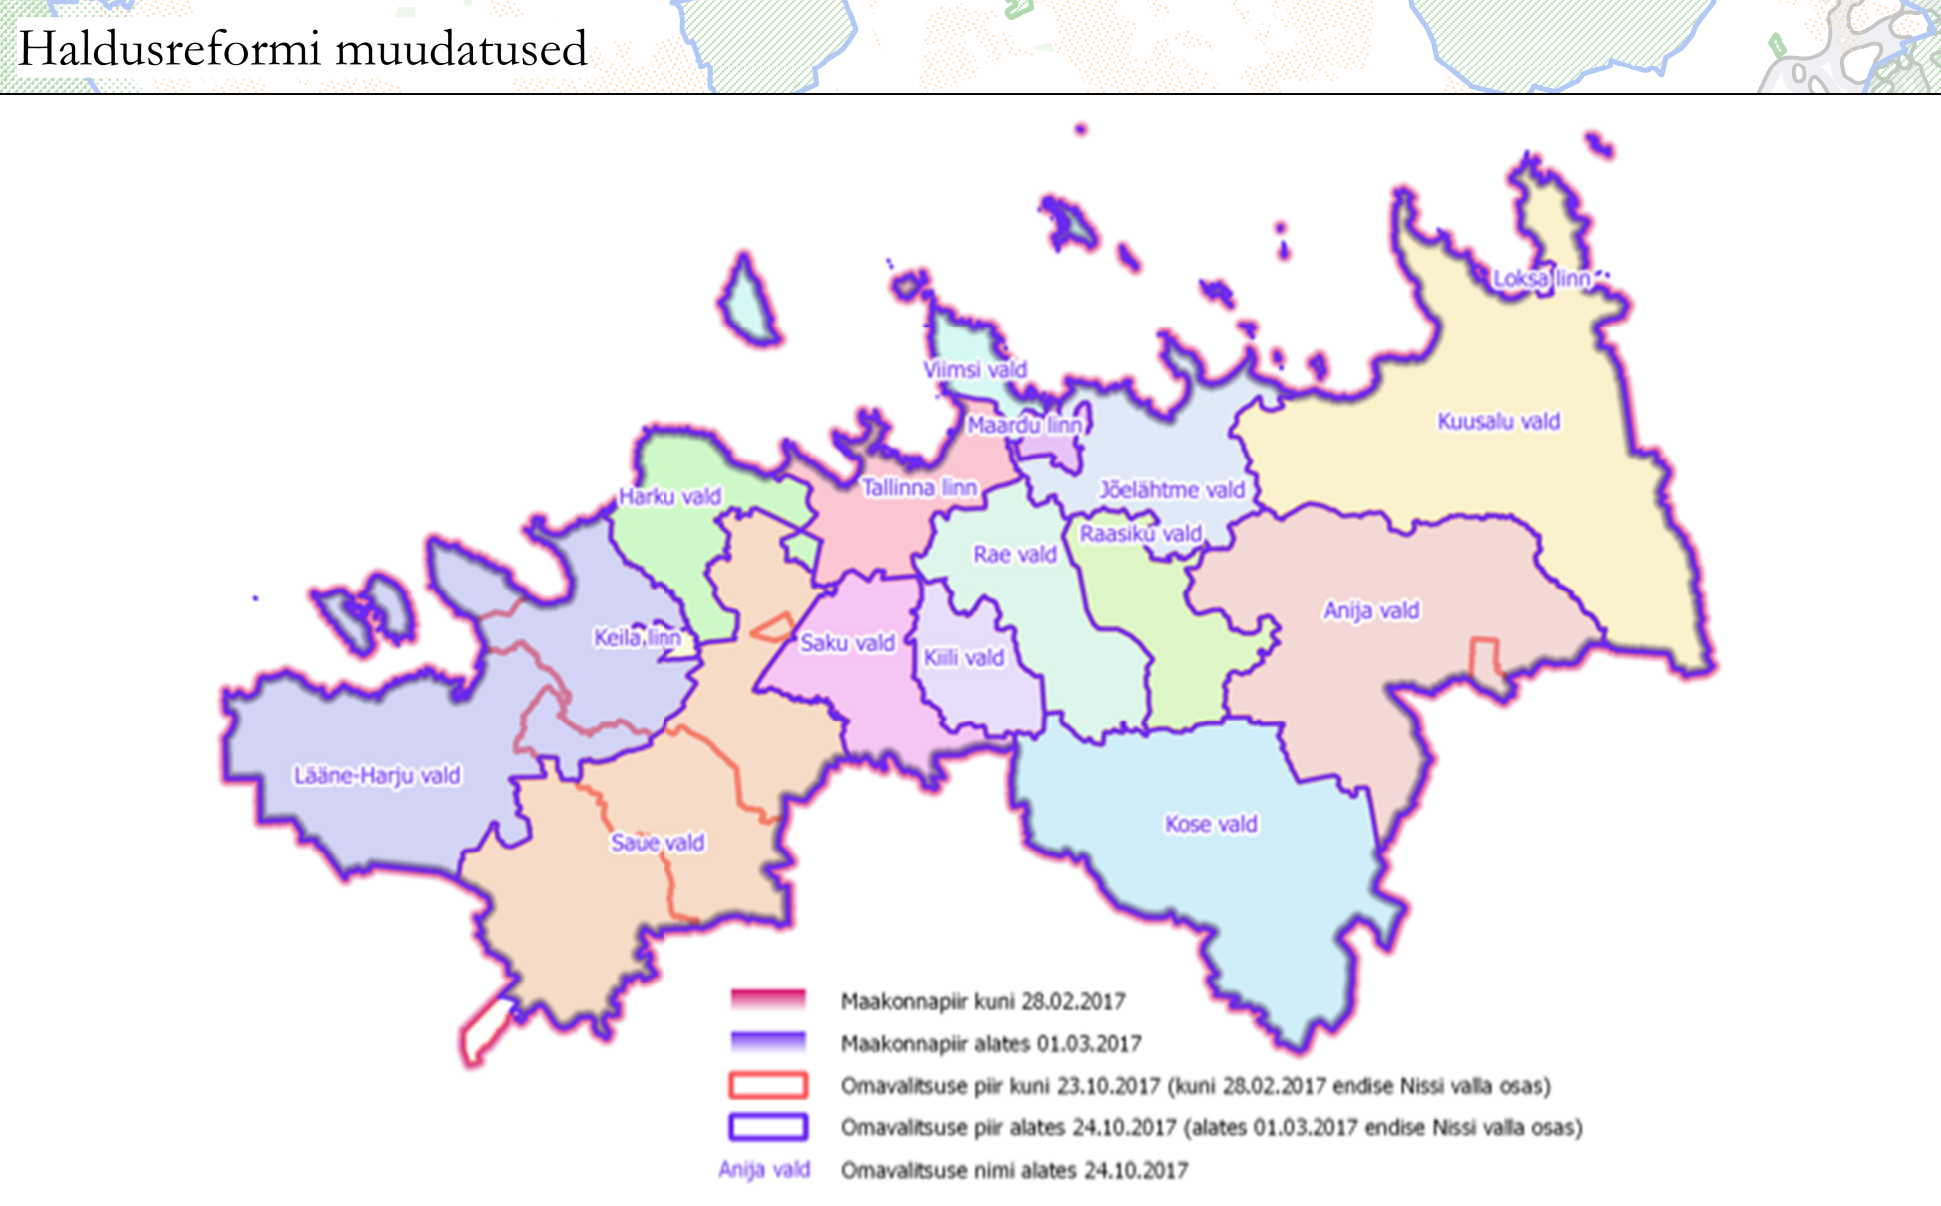

Harju maakonnaplaneering 2030+	
Mõõtkava 1 : 100 000	Kaardi nimi Ruumilised väärtused
Stadium Planeeringulahendus	Viimati muudetud 26.03.2018
Konsultant-koostaja	Hendrikson & Ko