


Leht: 1/8
Mõõtkava 1:500

Kinnistu isikliku kasutusõiguse seadmise plaan

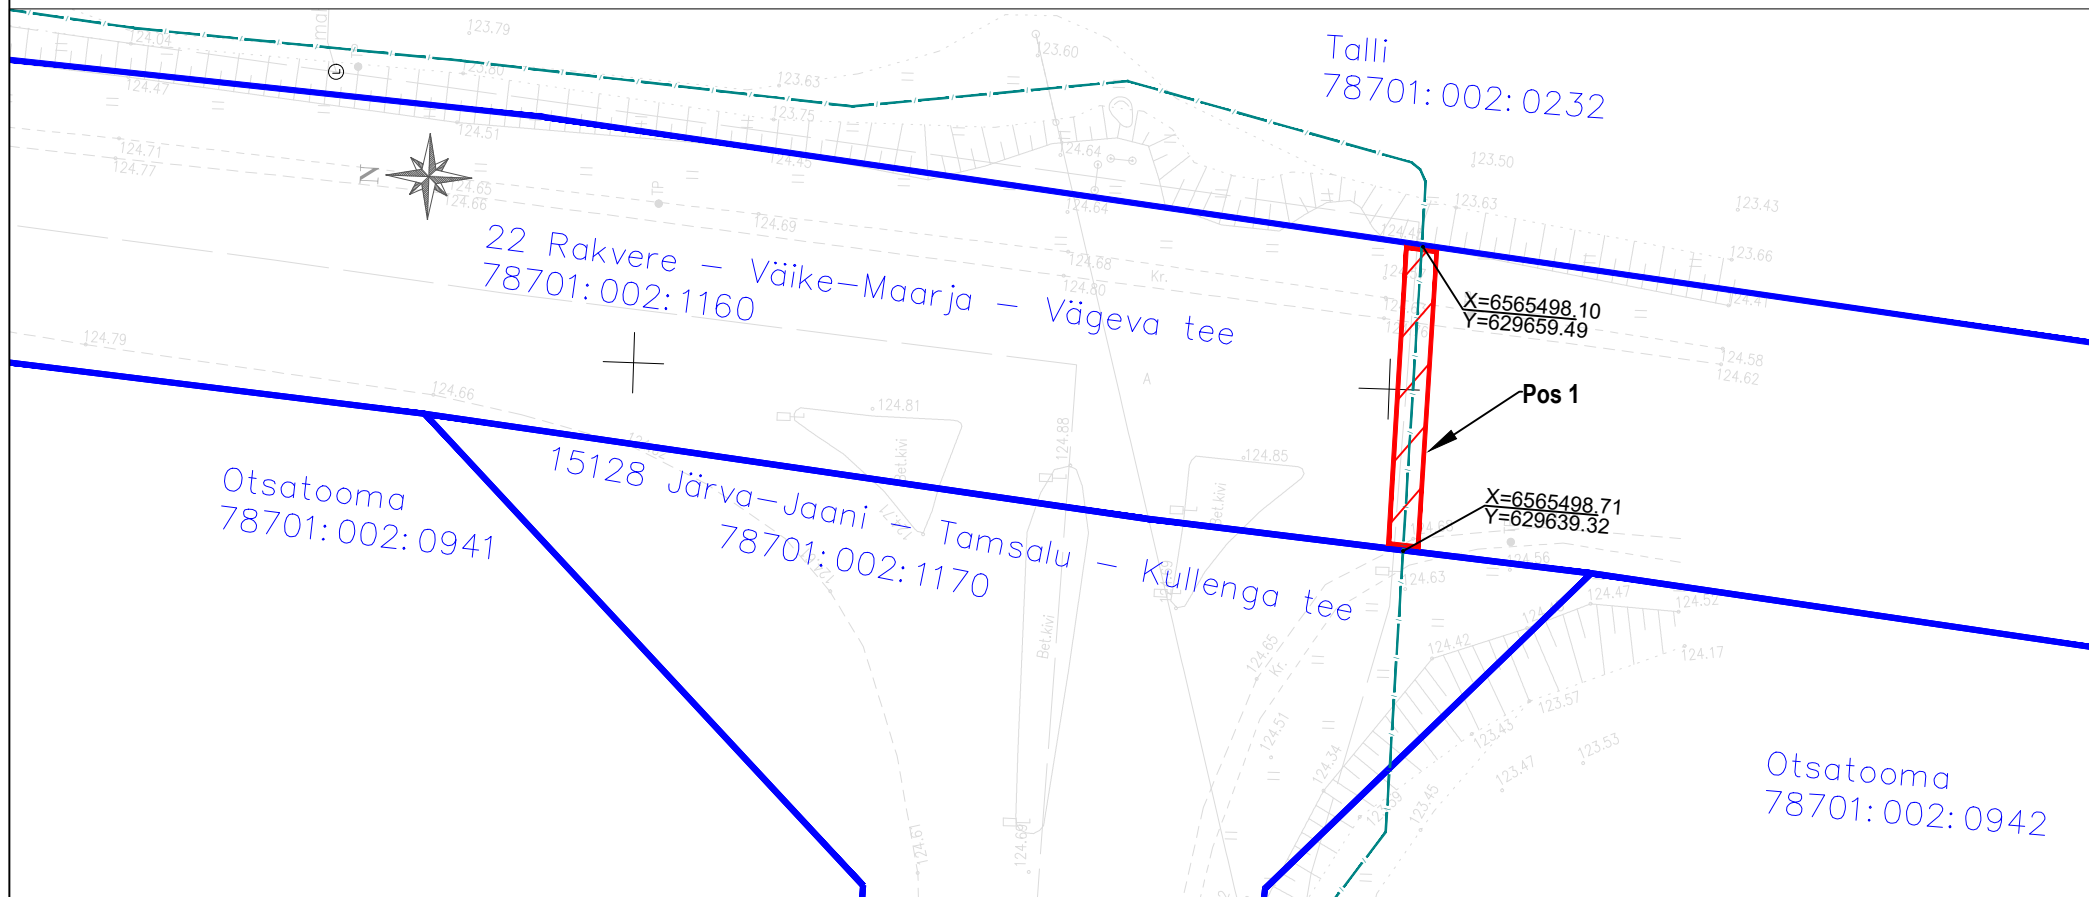

Jrk nr	IKÕ ala Pos nr (plaanil)	Kinnistu registriosa number	Katastriüksuse tunnus, nimi ja sihtotstarve:	Asukoht riigitee (nr ja nimi) suhtes (lõigu algus ja lõpp km):	Ala pindala ruutmeetrites m ²
1	Pos 1	7067850	78701:002:1160; 22 Rakvere - Väike-Maarja - Vägeva tee; transpordimaa	22 Rakvere-Väike-Maarja-Vägeva tee km 17,65	39 m ²

- Kasutusõiguse ala
- Katastriüksuse piir
- sidetoru

Elektripaigaldise kaitsevöönd: Piki sidekaablit kulgev ala, mida mõlemalt poolt piiravad liini äärmistest kaablitest 1 meetri kaugusel paiknevad mõttelised vertikaaltasandid.

Sidetoru pikkus maa-alal: 20 m

Projekti nimi:

Objekti asukoht:

Projekti number:

Plaani koostaja:

Kuupäev:

"Assamalla, Kullenga, Porkuni, Võhmetu, Kadila, Nurmetu ja Koplitaguse küladesse optilise sidevõrgu rajamine"

Lääne-Viru maakond, Tapa vald, Assamalla küla


23018

Silver Knäzev

19.10.2023

Leht: 2/8
Mõõtkava 1:500

Kinnistu isikliku kasutusõiguse seadmise plaan

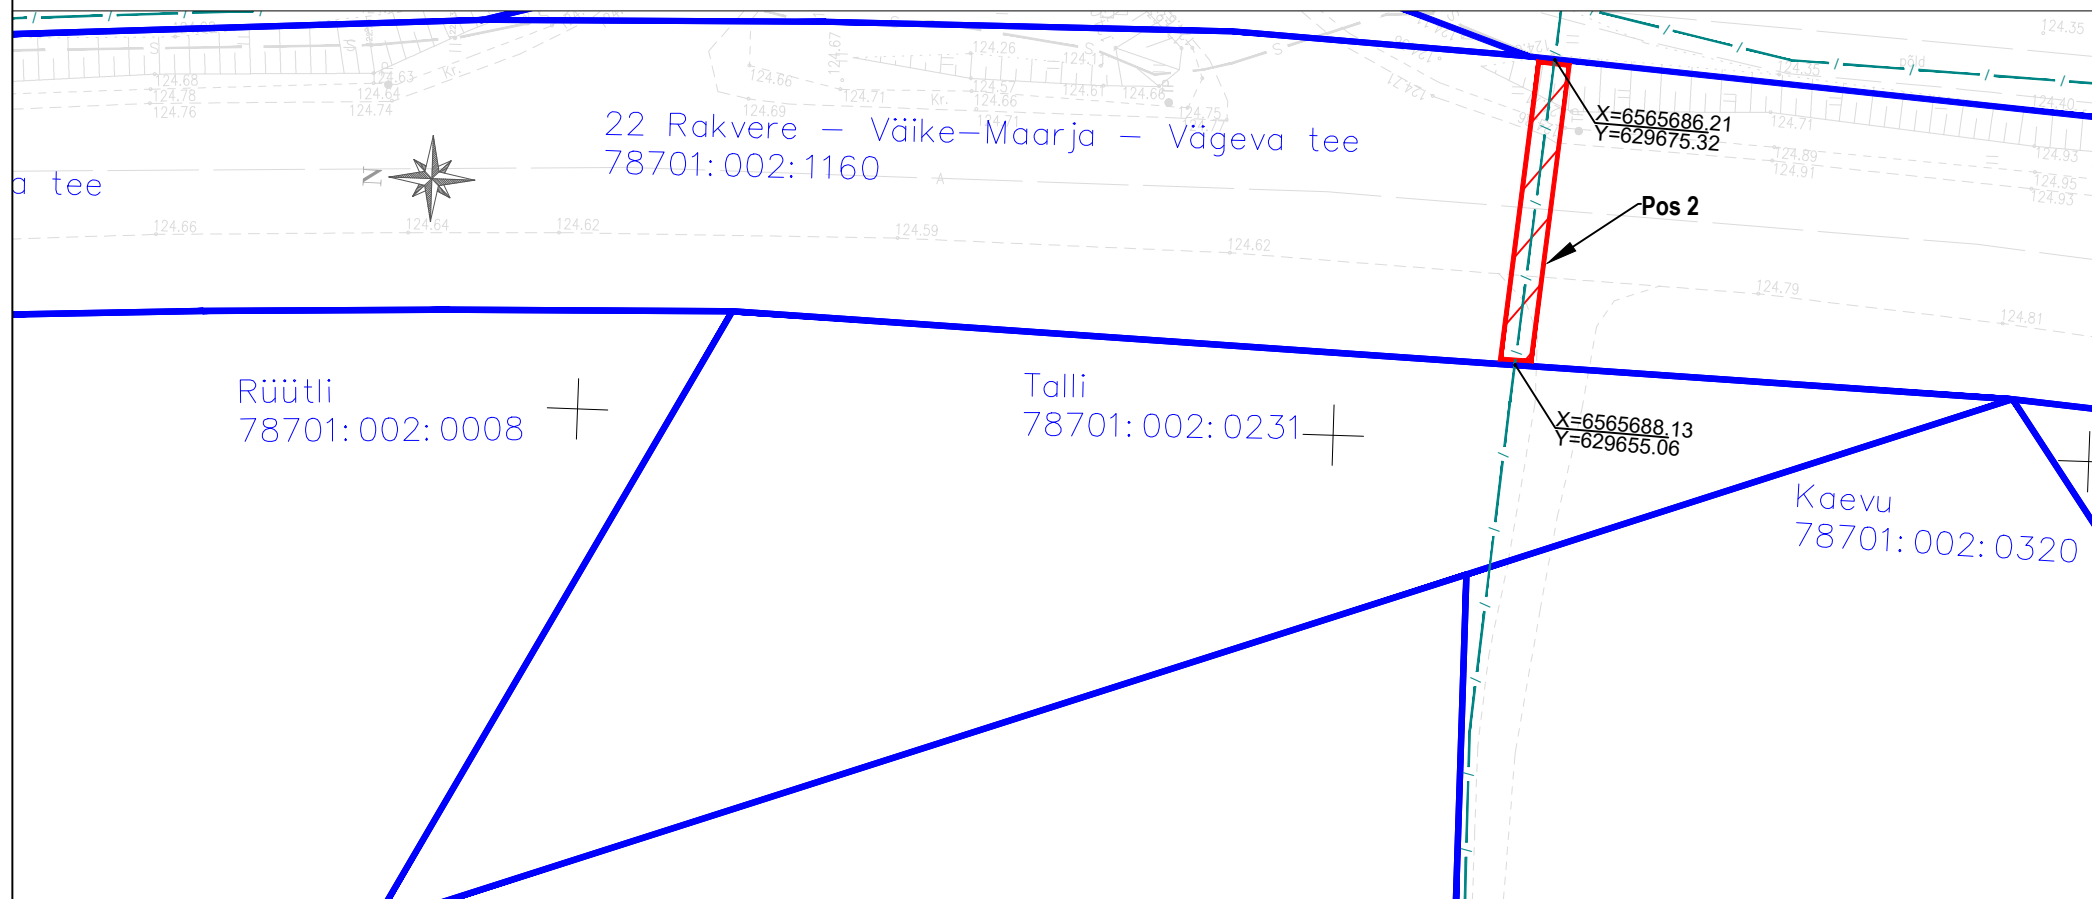

Jrk nr	IKÕ ala Pos nr (plaanil)	Kinnistu registriosa number	Katastriüksuse tunnus, nimi ja sihtotstarve:	Asukoht riigitee (nr ja nimi) suhtes (lõigu algus ja lõpp km):	Ala pindala ruutmeetrites m ²
2	Pos 2	7067850	78701:002:1160; 22 Rakvere - Väike-Maarja - Vägeva tee; transpordimaa	22 Rakvere-Väike-Maarja-Vägeva tee km 17,46	40 m ²

 Kasutusõiguse ala
 Katastriüksuse piir
 sidetoru

Elektripaigaldise kaitsevöönd: Piki sidekaablit kulgev ala, mida mõlemalt poolt
piiravad liini äärmistest kaablitest 1 meetri kaugusel
paiknevad mõttelised vertikaaltasandid.

Sidetoru pikkus maa-alal: 20 m

Projekti nimi:

Objekti asukoht:

Projekti number:

Plaani koostaja:

Kuupäev:

"Assamalla, Kullenga, Porkuni, Võhmetu, Kadila, Nurmetu ja
Koplitaguse küladesse optilise sidevõrgu rajamine"


Lääne-Viru maakond, Tapa vald, Assamalla küla

23018

Silver Knäzev

19.10.2023

Kinnistu isikliku kasutusõiguse seadmise plaan

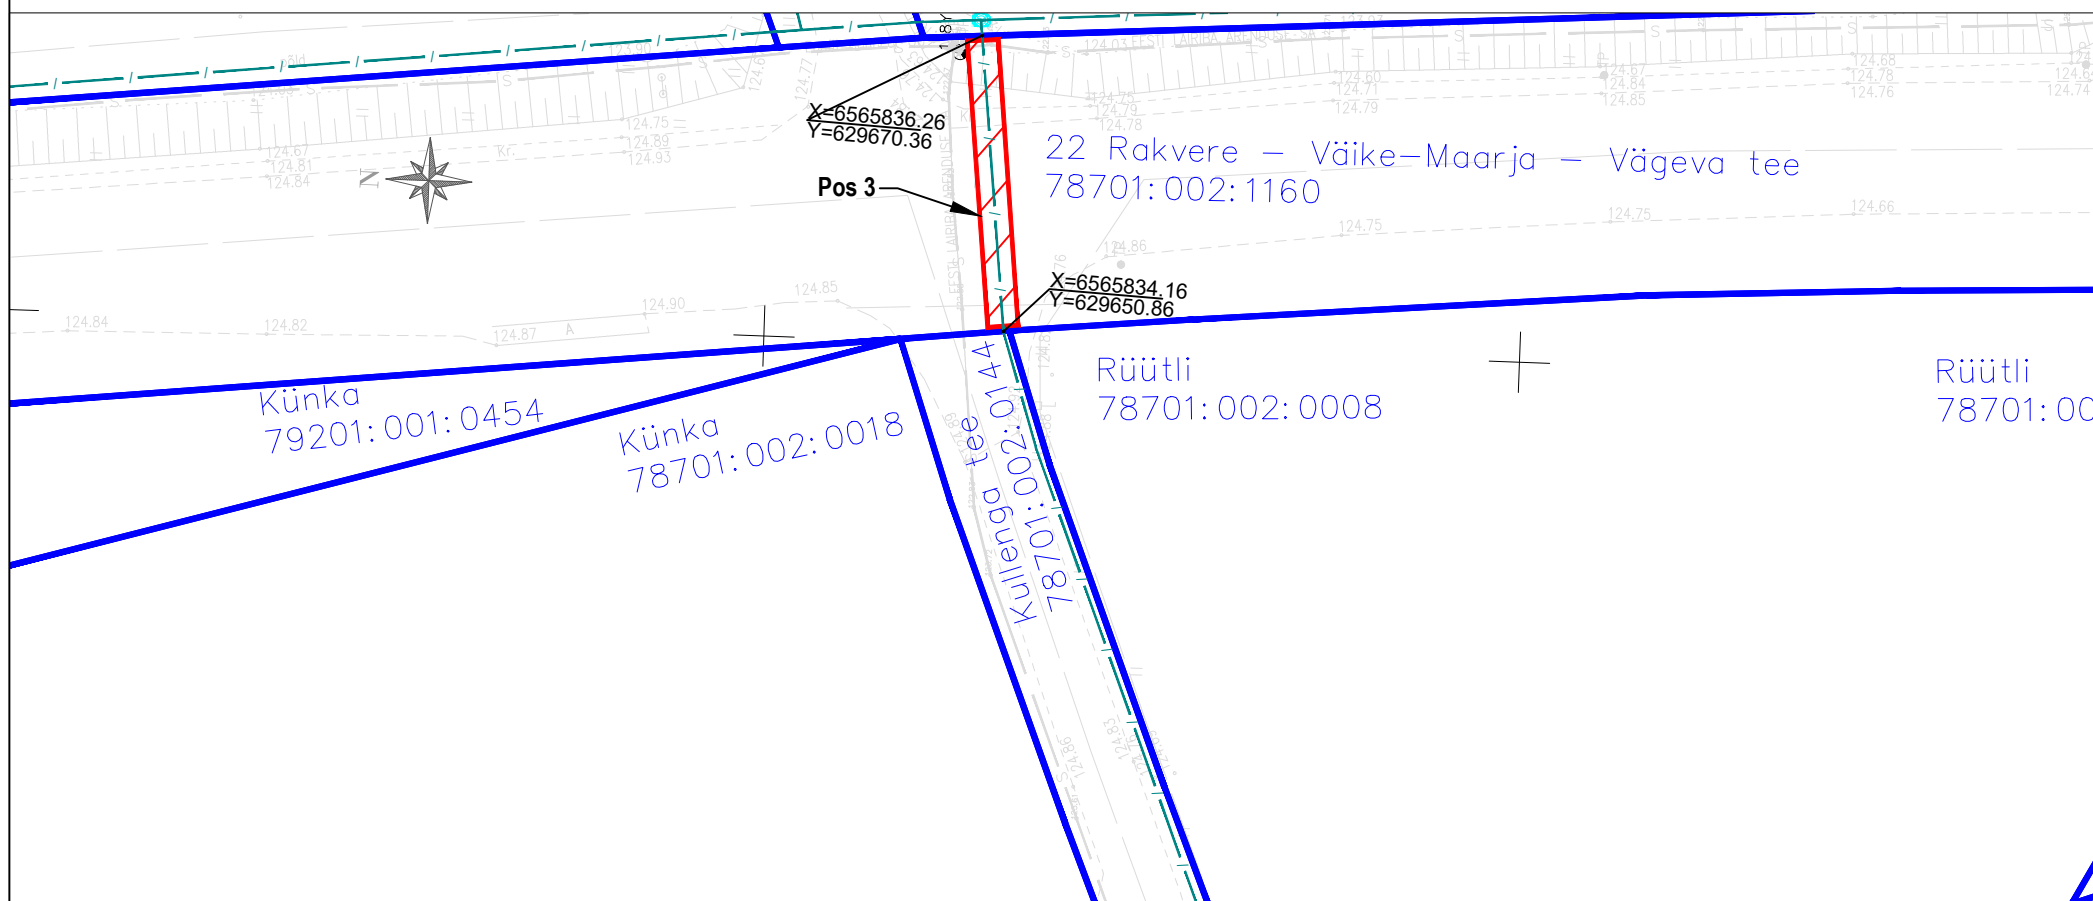

Jrk nr	IKÕ ala Pos nr (plaanil)	Kinnistu registrios number	Katastriüksuse tunnus, nimi ja sihtotstarve:	Asukoht riigitee (nr ja nimi) suhtes (lõigu algus ja lõpp km):	Ala pindala ruutmeetrites m ²
3	Pos 3	7067850	78701:002:1160; 22 Rakvere - Väike-Maarja - Vägeva tee; transpordimaa	22 Rakvere-Väike-Maarja-Vägeva tee km 17,31	39 m ²


- Kasutusõiguse ala
- Katastriüksuse piir
- sidetoru

Elektripaigaldise kaitsevöönd: Piki sidekaablit kulgev ala, mida mõlemalt poolt
piiravad liini äärmistest kaablitest 1 meetri kaugusel
paiknevad mõttelised vertikaaltasandid.

Sidetoru pikkus maa-alal: 19 m

Projekti nimi: "Assamalla, Kullenga, Porkuni, Võhmetu, Kadila, Nurmetu ja
Koplitaguse küladesse optilise sidevõrgu rajamine"
Objekti asukoht: Lääne-Viru maakond, Tapa vald, Assamalla küla
Projekti number: 23018
Plaani koostaja: Silver Knäzev
Kuupäev: 19.10.2023

Kinnistu isikliku kasutusõiguse seadmise plaan

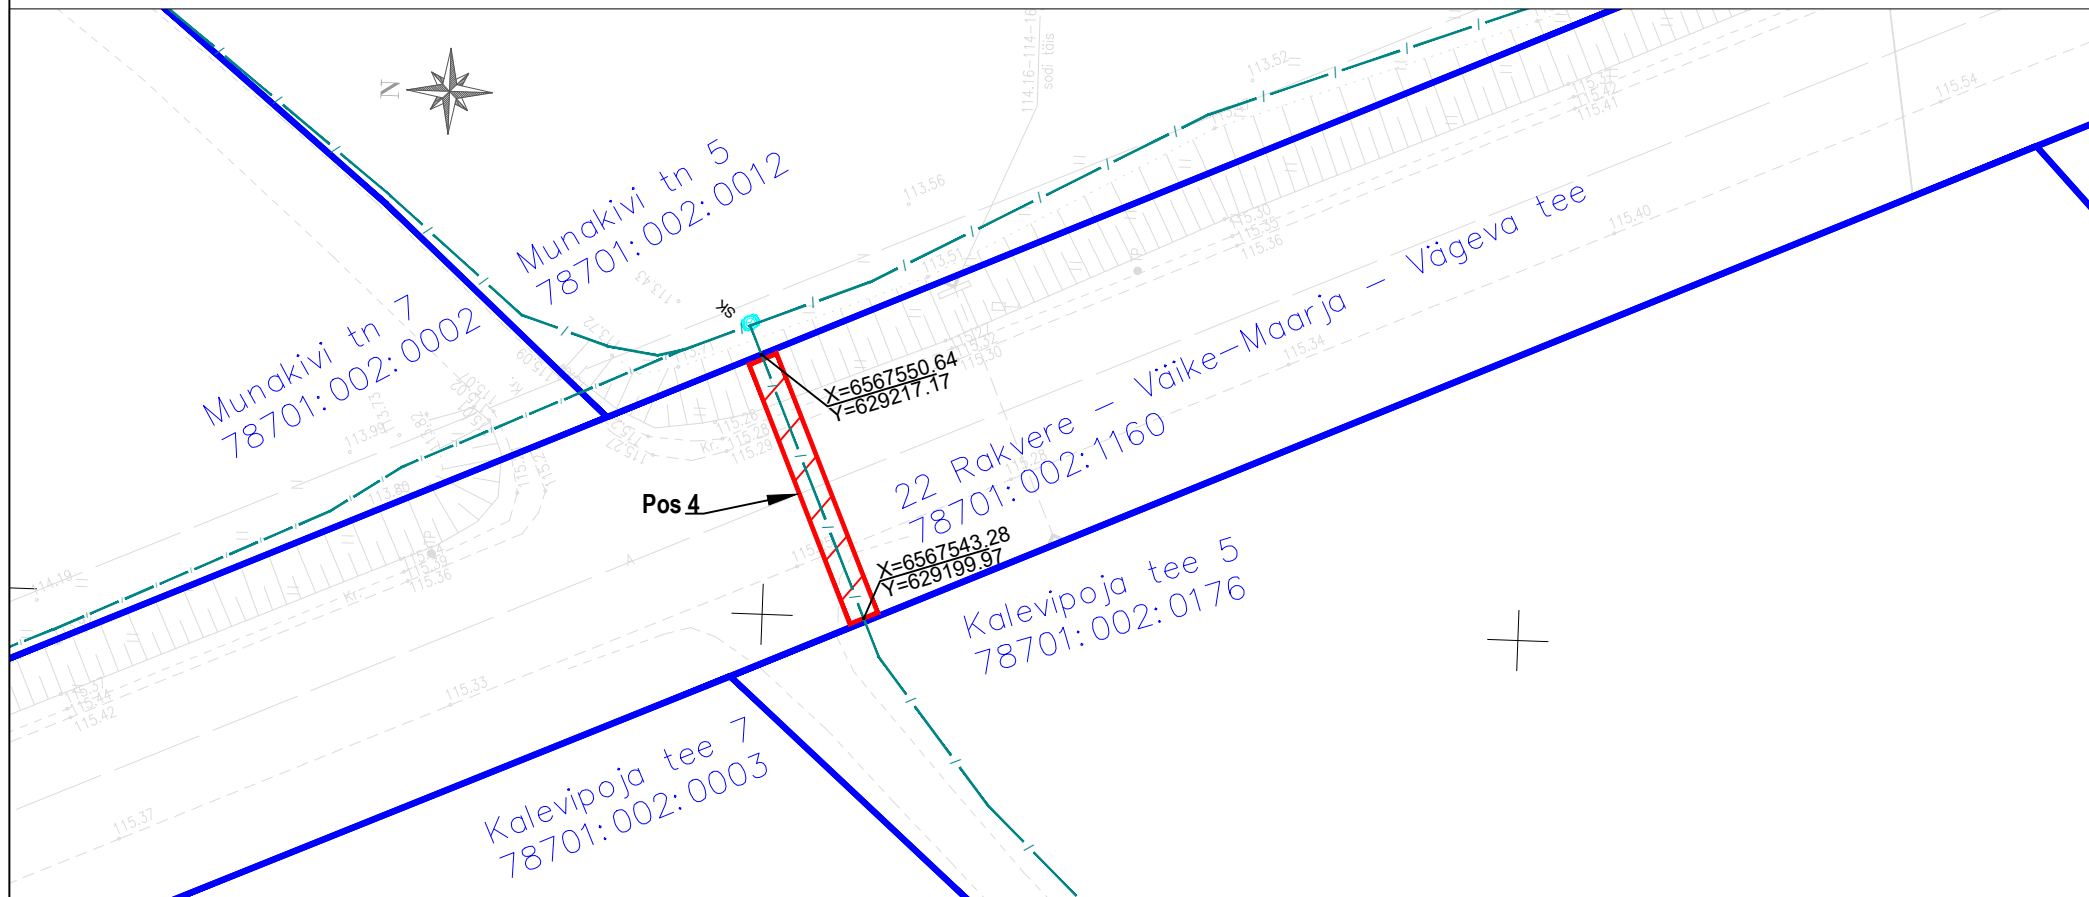

Jrk nr	IKÕ ala Pos nr (plaanil)	Kinnistu registriosi number	Katastriüksuse tunnus, nimi ja sihtotstarve:	Asukoht riigitee (nr ja nimi) suhtes (lõigu algus ja lõpp km):	Ala pindala ruutmeetrites m ²
4	Pos 4	7067850	78701:002:1160; 22 Rakvere - Väike-Maarja - Vägeva tee; transpordimaa	22 Rakvere-Väike-Maarja-Vägeva tee km 15,52	36 m ²


- Kasutusõiguse ala
- Katastriüksuse piir
- sidetoru
- sidekaev

Elektripaigaldise kaitsevöönd: Piki sidekaablit kulgev ala, mida mõlemalt poolt
piiravad liini äärmistest kaablitest 1 meetri kaugusel
paiknevad mõttelised vertikaaltasandid.

Sidetoru pikkus maa-alal: 18 m

Projekti nimi: "Assamalla, Kullenga, Porkuni, Võhmetu, Kadila, Nurmetu ja
Koplitaguse küladesse optilise sidevõrgu rajamine"
Objekti asukoht: Lääne-Viru maakond, Tapa vald, Assamalla küla
Projekti number: 23018
Plaani koostaja: Silver Knäzev
Kuupäev: 19.10.2023

Kinnistu isikliku kasutusõiguse seadmise plaan

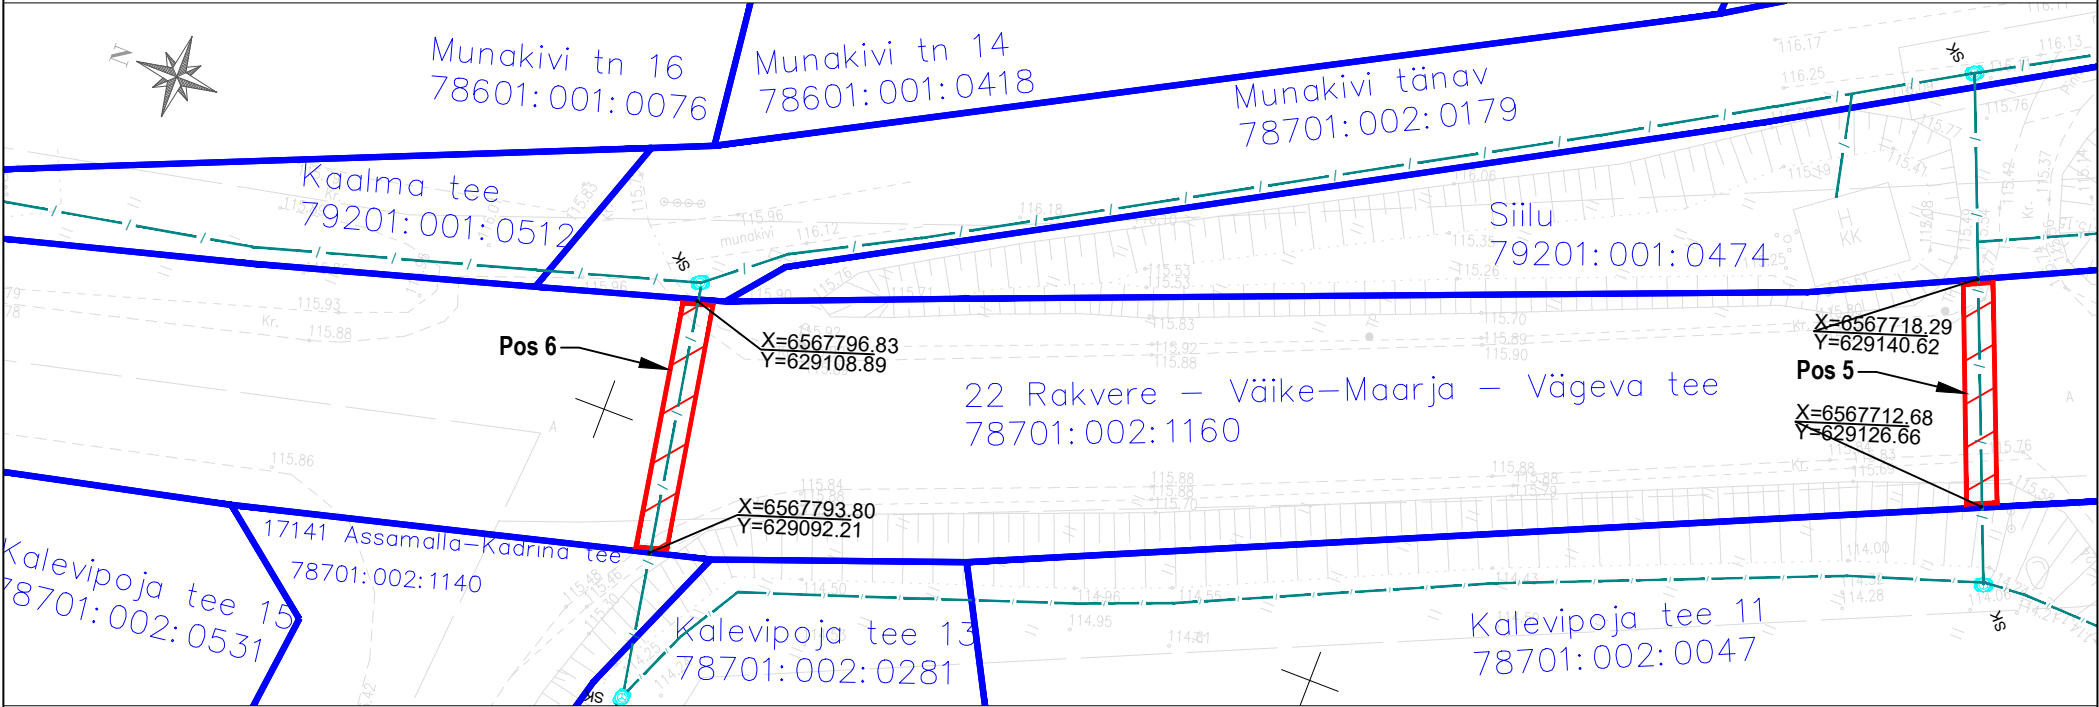

Jrk nr	IKÕ ala Pos nr (plaanil)	Kinnistu registriosa number	Katastriüksuse tunnus, nimi ja sihtotstarve:	Asukoht riigitee (nr ja nimi) suhtes (lõigu algus ja lõpp km):	Ala pindala ruutmeetrites m²
5	Pos 5	7067850	78701:002:1160; 22 Rakvere - Väike-Maarja - Vägeva tee; transpordimaa	22 Rakvere-Väike-Maarja-Vägeva tee km 15,34	29 m²
6	Pos 6	7067850	78701:002:1160; 22 Rakvere - Väike-Maarja - Vägeva tee; transpordimaa	22 Rakvere-Väike-Maarja-Vägeva tee km 15,25	33 m²


- Kasutusõiguse ala
- Katastriüksuse piir
- sidetoru
- sidekaev

Elektripaigaldise kaitsevöönd: Piki sidekaablit kulgev ala, mida mõlemalt poolt
piiravad liini äärmistest kaablitest 1 meetri kaugusel
paiknevad mõttelised vertikaaltasandid.

Sidetorude pikkused maa-alal: 15 m; 16m

Projekti nimi: "Assamalla, Kullenga, Porkuni, Võhmetu, Kadila, Nurmetu ja
Koplitaguse küladesse optilise sidevõrgu rajamine"
Objekti asukoht: Lääne-Viru maakond, Tapa vald, Assamalla küla
Projekti number: 23018
Plaani koostaja: Silver Knäzev
Kuupäev: 19.10.2023

Kinnistu isikliku kasutusõiguse seadmise plaan

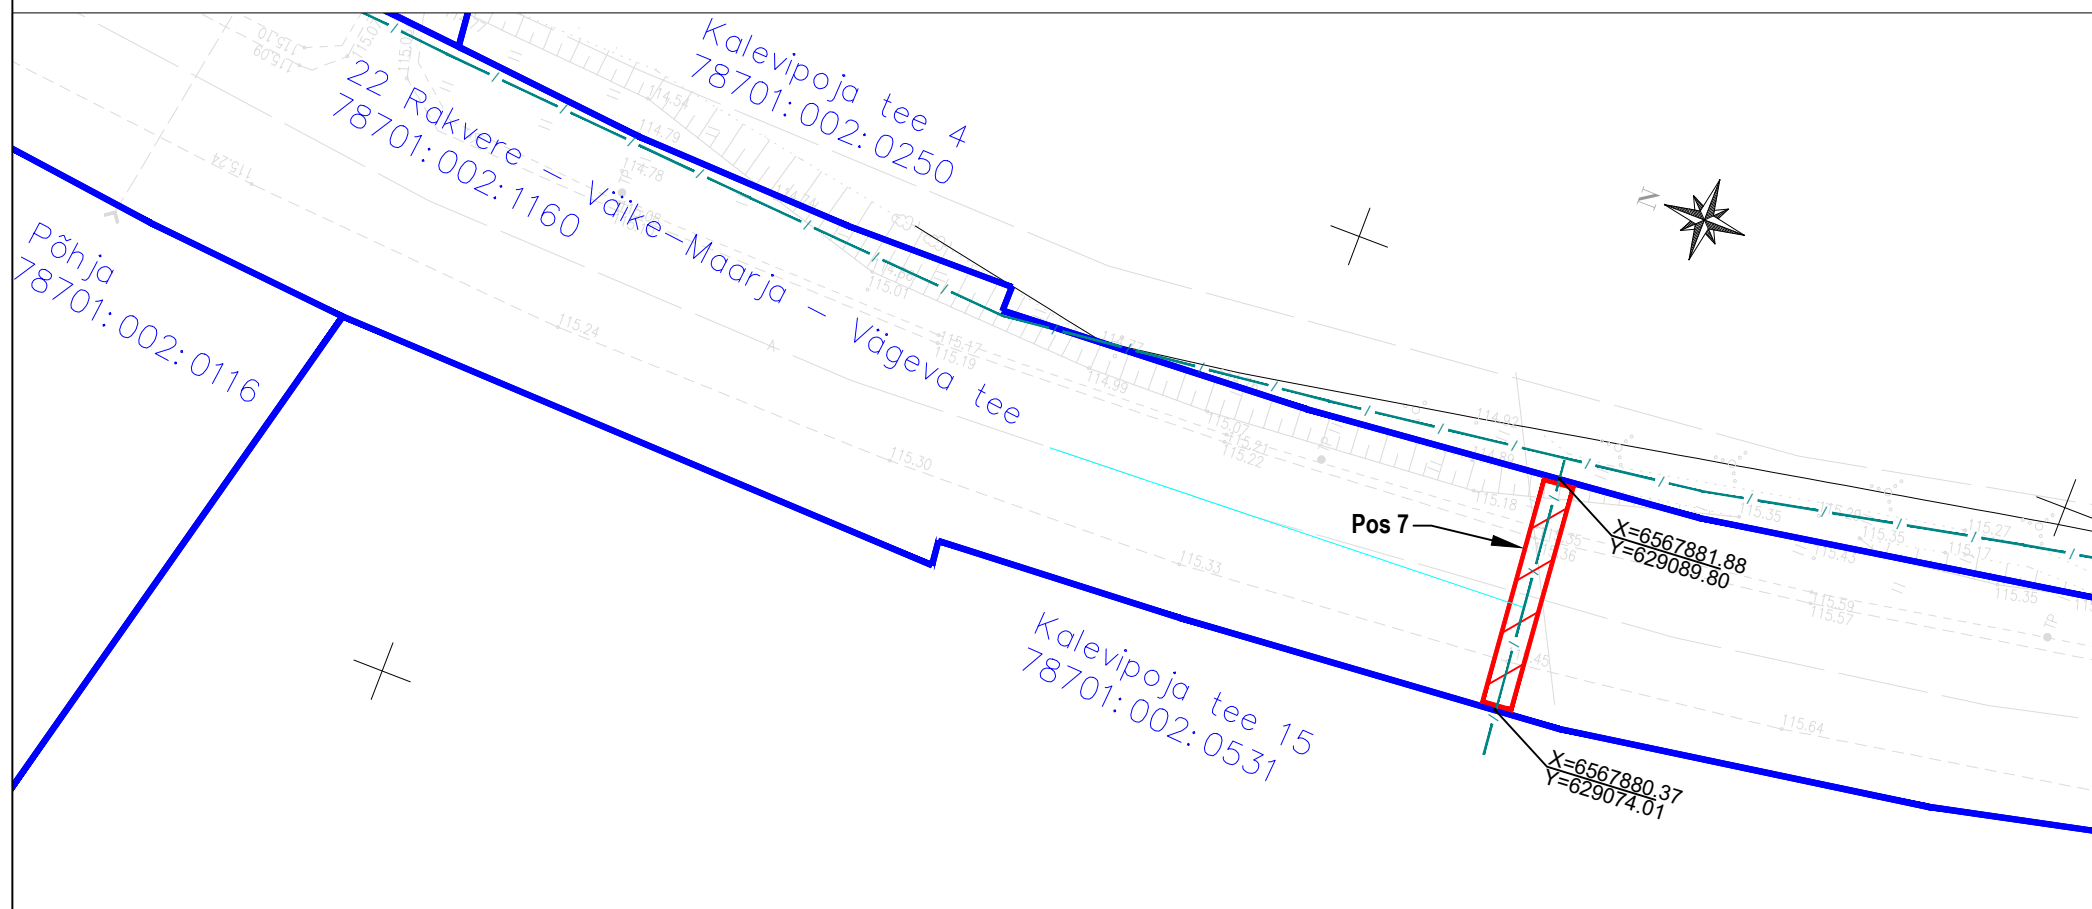

Jrk nr	IKÕ ala Pos nr (plaanil)	Kinnistu registriosa number	Katastriüksuse tunnus, nimi ja sihtotstarve:	Asukoht riigitee (nr ja nimi) suhtes (lõigu algus ja lõpp km):	Ala pindala ruutmeetrites m ²
7	Pos 7	7067850	78701:002:1160; 22 Rakvere - Väike-Maarja - Vägeva tee; transpordimaa	22 Rakvere-Väike-Maarja-Vägeva tee km 15,17	30 m ²

-  Kasutusõiguse ala
 Katastriüksuse piir
 sidetoru

Elektripaigaldise kaitsevöönd: Piki sidekaablit kulgev ala, mida mõlemalt poolt
piiravad liini äärmistest kaablitest 1 meetri kaugusel
paiknevad mõttelised vertikaaltasandid.

Sidetoru pikkus maa-alal: 15 m

Projekti nimi:

Objekti asukoht:

Projekti number:

Plaani koostaja:

Kuupäev:

"Assamalla, Kullenga, Porkuni, Võhmetu, Kadila, Nurmetu ja
Koplitaguse küladesse optilise sidevõrgu rajamine"


Lääne-Viru maakond, Tapa vald, Assamalla küla

23018

Silver Knäzev

19.10.2023

Kinnistu isikliku kasutusõiguse seadmise plaan

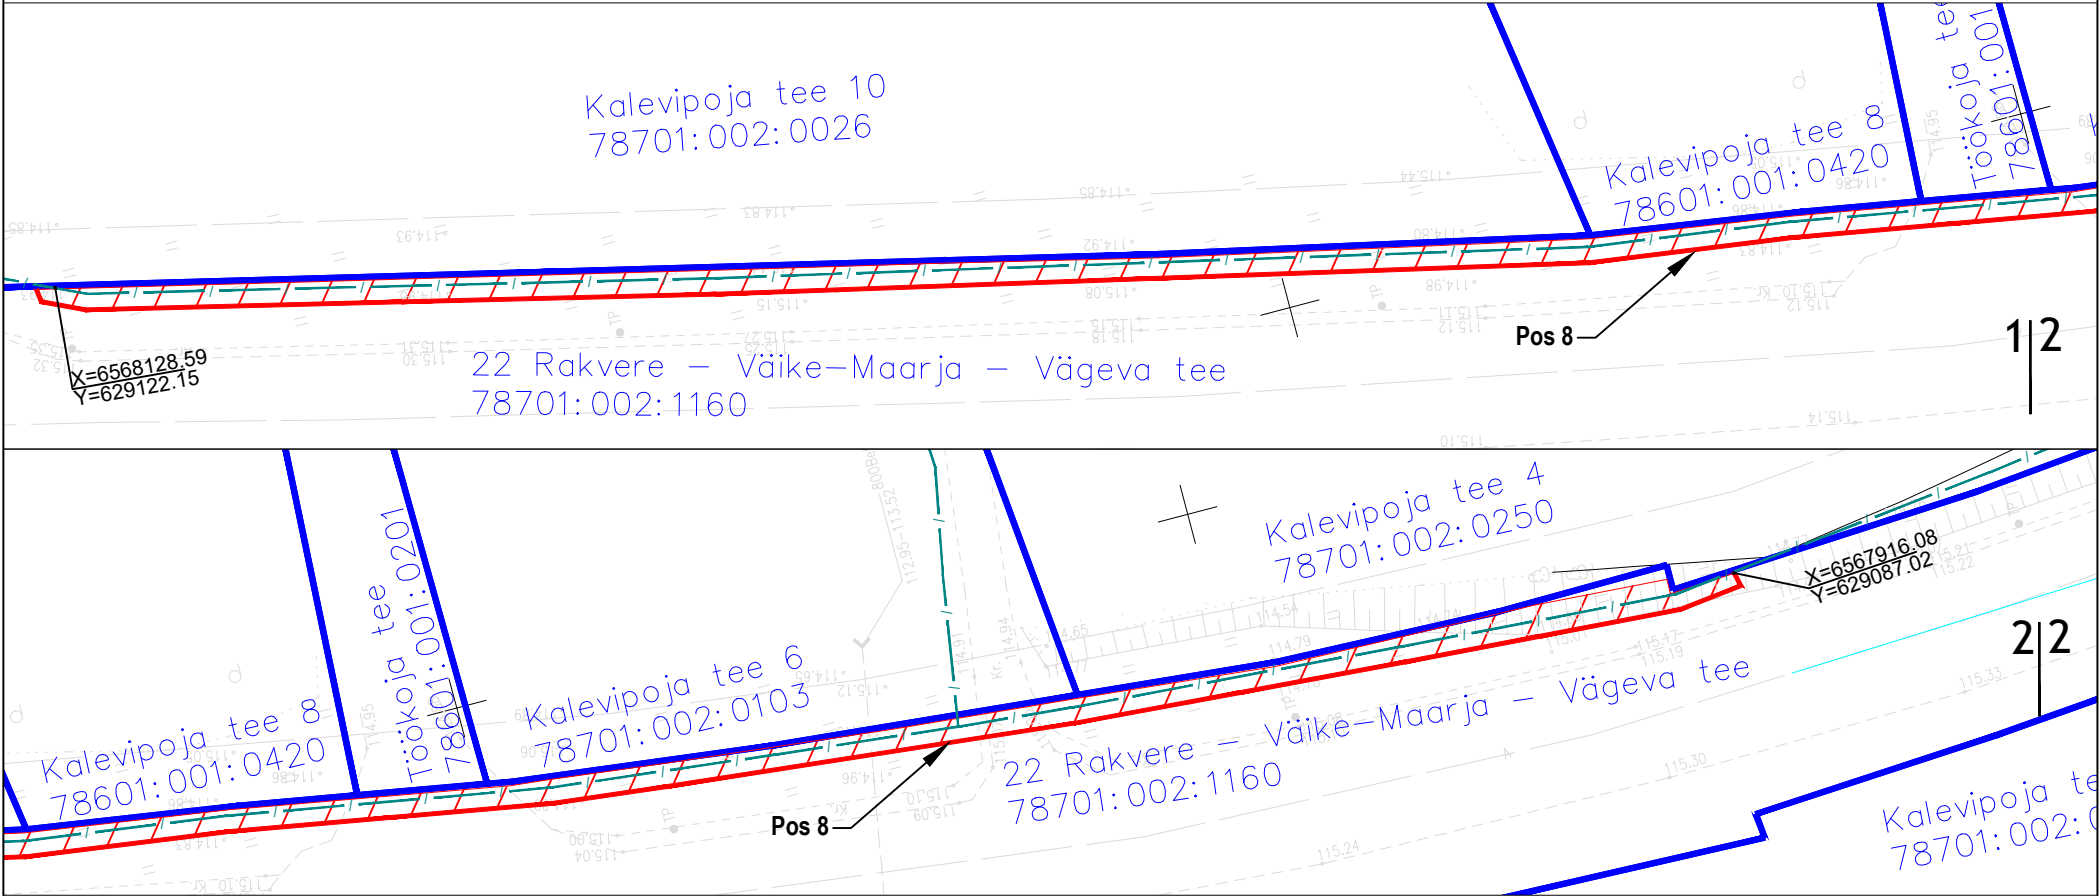

Jrk nr	IKÕ ala Pos nr (plaanil)	Kinnistu registriosa number	Katastriüksuse tunnus, nimi ja sihtotstarve:	Asukoht riigitee (nr ja nimi) suhtes (lõigu algus ja lõpp km):	Ala pindala ruutmeetrites m²
8	Pos 8	7067850	78701:002:1160; 22 Rakvere - Väike-Maarja - Vägeva tee; transpordimaa	22 Rakvere-Väike-Maarja-Vägeva tee km 14,92-15,14	328 m²


- Kasutusõiguse ala
- Katastriüksuse piir
- sidetoru

Elektripaigaldise kaitsevöönd: Piki sidekaablit kulgev ala, mida mõlemalt poolt piiravad liini äärmistest kaablitest 1 meetri kaugusel paiknevad mõttelised vertikaaltasandid.

Sidetoru pikkus maa-alal: 217 m

Projekti nimi: "Assamalla, Kullenga, Porkuni, Võhmetu, Kadila, Nurmetu ja Koplitaguse küladesse optilise sidevõrgu rajamine"
Objekti asukoht: Lääne-Viru maakond, Tapa vald, Assamalla küla
Projekti number: 23018
Plaani koostaja: Silver Knäzev
Kuupäev: 19.10.2023

Kinnistu isikliku kasutusõiguse seadmise plaan

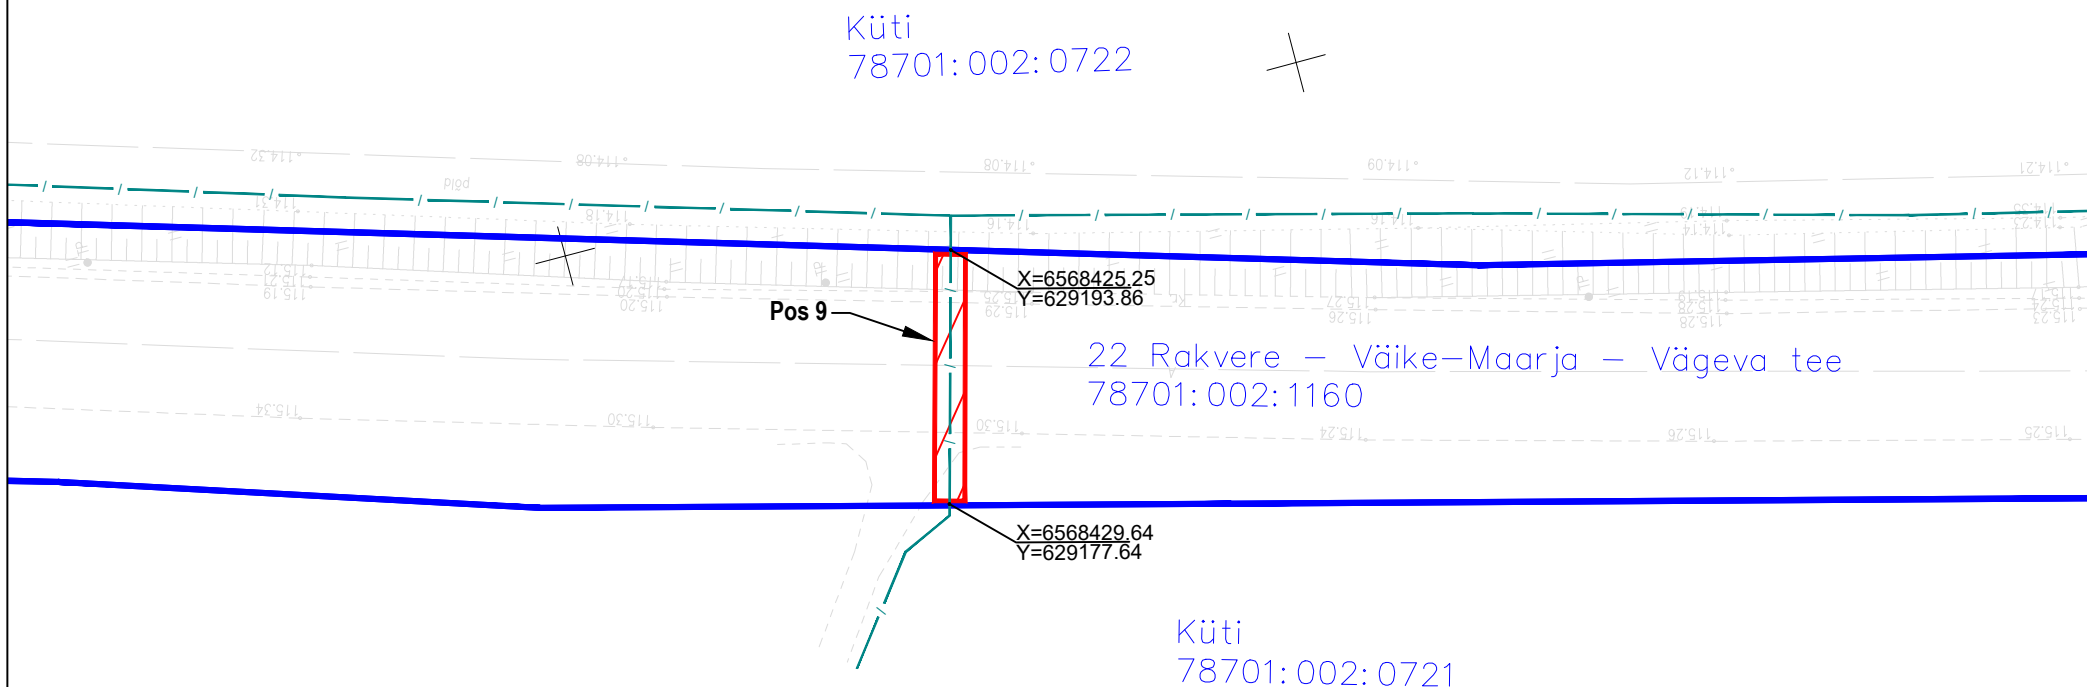

Jrk nr	IKÕ ala Pos nr (plaanil)	Kinnistu registrios number	Katastriüksuse tunnus, nimi ja sihtotstarve:	Asukoht riigitee (nr ja nimi) suhtes (lõigu algus ja lõpp km):	Ala pindala ruutmeetrites m²
9	Pos 9	7067850	78701:002:1160; 22 Rakvere - Väike-Maarja - Vägeva tee; transpordimaa	22 Rakvere-Väike-Maarja-Vägeva tee km 14,61	32 m²

 Kasutusõiguse ala
 Katastriüksuse piir
 sidetoru

Elektripaigaldise kaitsevöönd: Piki sidekaablit kulgev ala, mida mõlemalt poolt
piiravad liini äärmistest kaablitest 1 meetri kaugusel
paiknevad mõttelised vertikaaltasandid.

Sidetoru pikkus maa-alal: 16 m

Projekti nimi:

"Assamalla, Kullenga, Porkuni, Võhmetu, Kadila, Nurmetu ja
Koplitaguse küladesse optilise sidevõrgu rajamine"

Objekti asukoht:

Lääne-Viru maakond, Tapa vald, Assamalla küla

Projekti number:

23018

Plaani koostaja:

Silver Knäzev

Kuupäev:

19.10.2023