






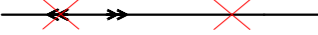



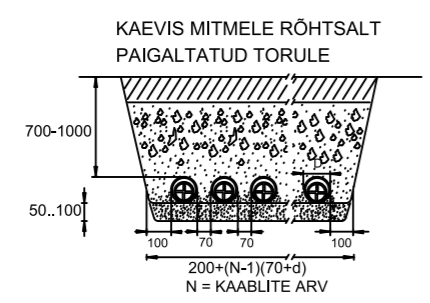


Tingmärke projekteeritud:

-  Demonteeritav 15 kV õhuliin
-  15 kV maakaabelliin torus
-  15 kV masti tõmmits
-  Võsa eemaldus
-  Maanduspaigaldis


Tingmärke olemasolevad:

 -  Katastriüksuse piir
-  35 kV õhuliin
-  15 kV maakaabel
-  15 kV õhuliin
-  Sidetrass
-  Drenaaž



Märkus: Kindlustamaks järelevalvet tehtavate tööde üle maaparandussüsteemi maa-alal, teatada 3 tööpäeva enne tööde algust Põllumajandus- ja Toidumeti Pärnu keskusele (parnump@pta.agri.ee) objekti asukoht, tööde alustamise aeg ning tööde teostaja kontaktisik.

Märkus: Dreen parandada seletuskirjas peatükk 3 kirjeldatud viisil.

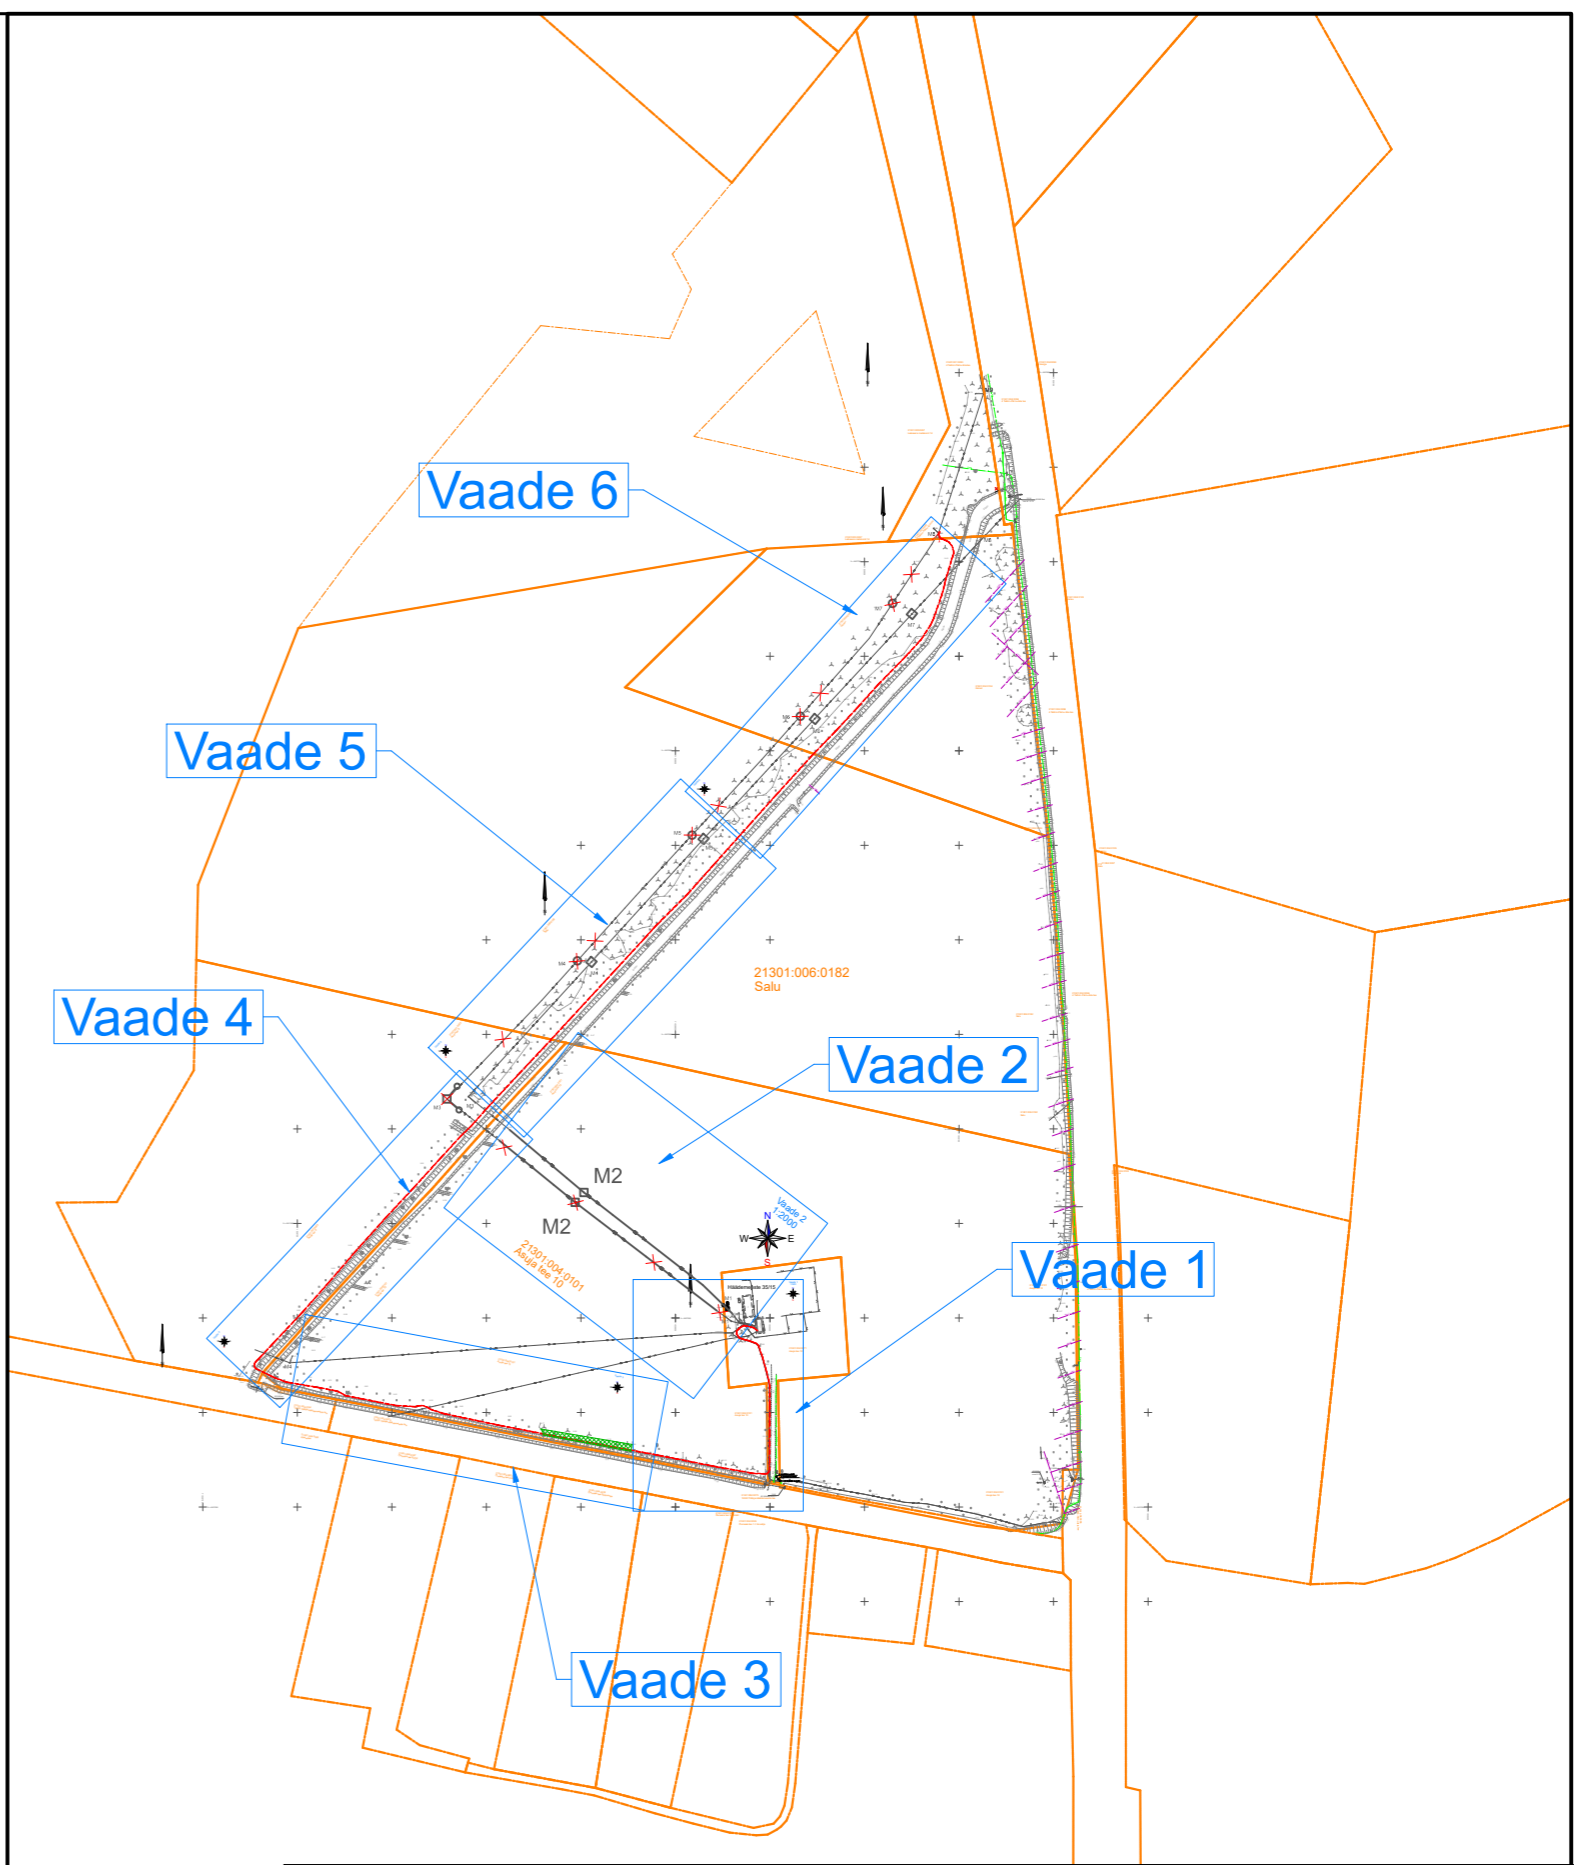

Projekt		Häädemeeste-Metsaküla investeering I etapp, Häädemeeste vald, Pärnu maakond			Tellija		Elektrilevi OÜ	
Joonis		Asendiplaani üldvaade			Joonise nr		IP6710-1	
Projekteeris	J.Hövel			53051974	Mootkava	M 1:4000		
Kontrollis					Stadium	Tööprojekt		
					Keel	Leht	Lehti	
					EST	1	5	

 LEONHARD WEISS

E-post estonia@leonhard-weiss.com
 Telefon +372 601 2285
 Registrikood 12083348
 EL10665798-0001