



1:500

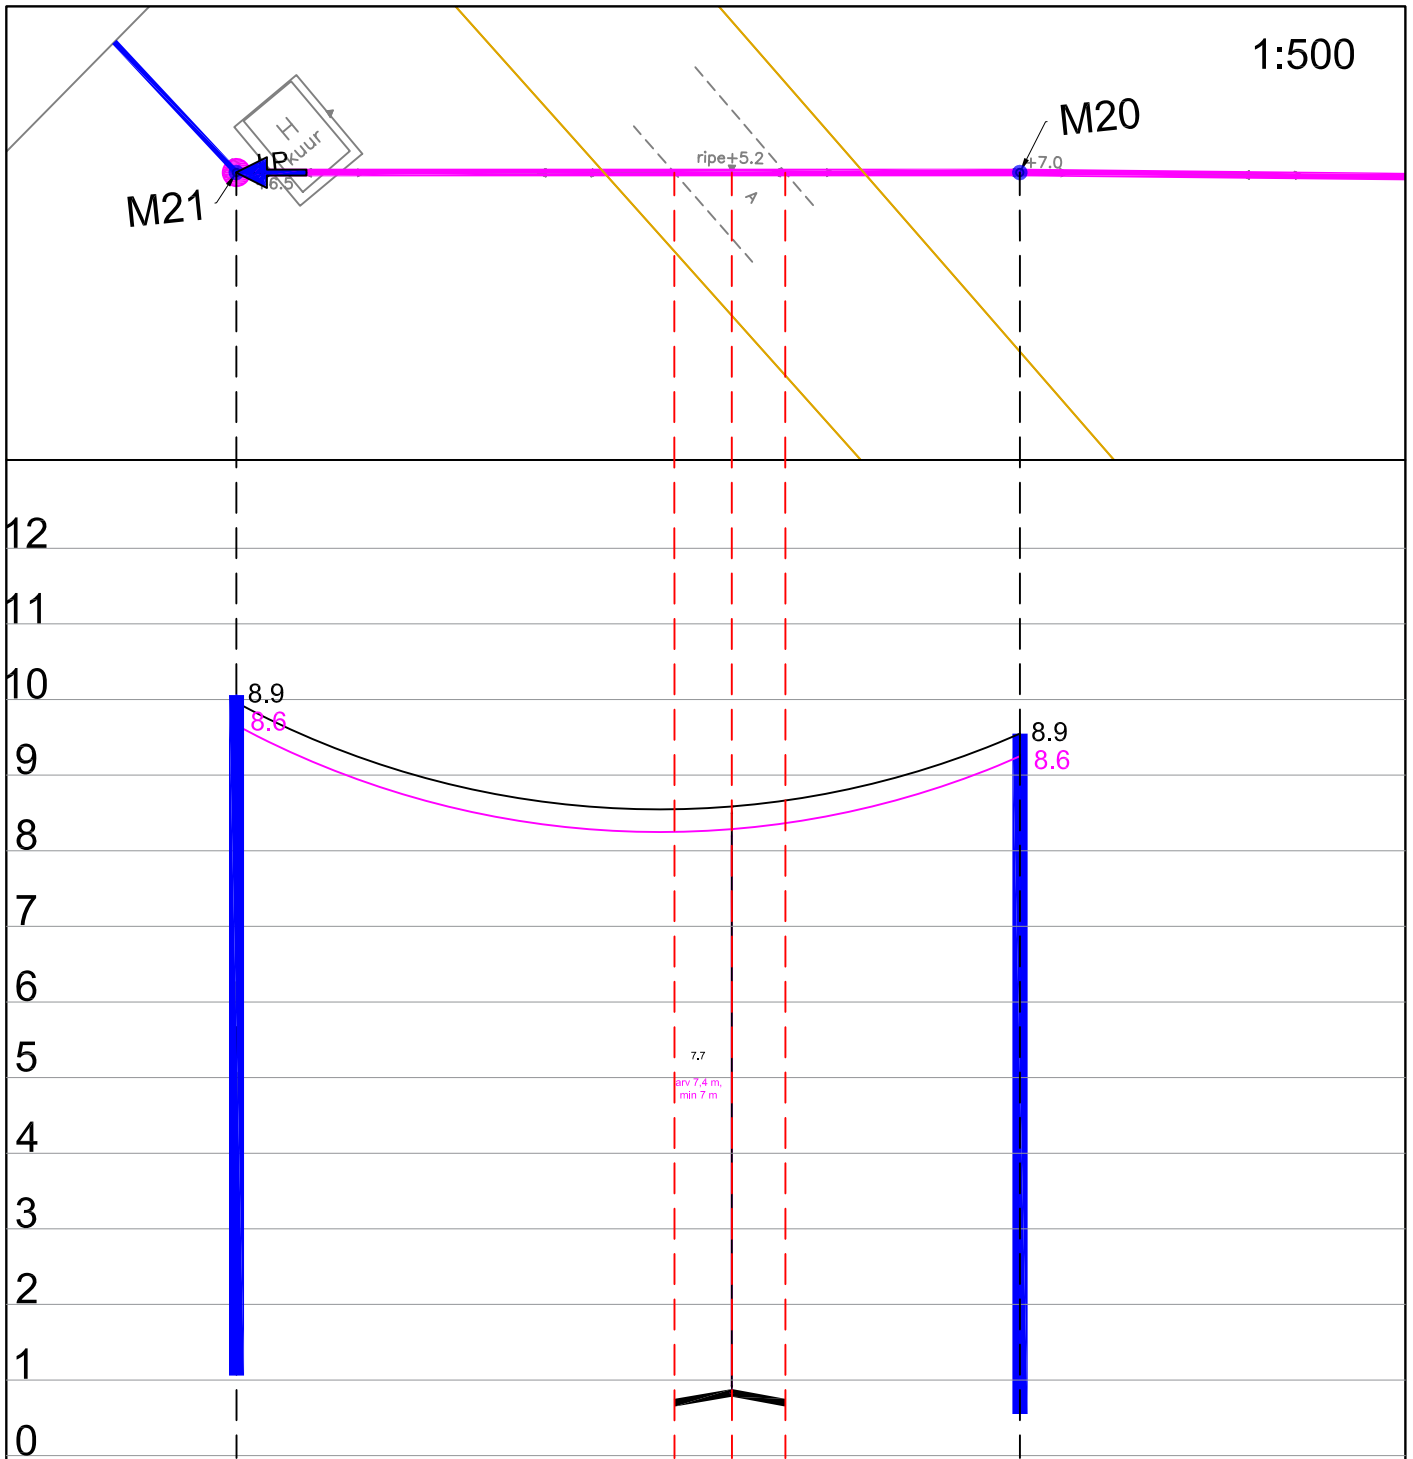

Ristumine 25133 Rāpo - Uue-Saaluse teega km-l 5,13

Muudatuse nr	Kuupäev	Projekteerija	Vastutav spetsialist	Selgitus

Projekteerija  Keskkonnaprojekt <small>ENGINEERING & CONSULTATIONS</small> OÜ KESKKONNAPROJEKT A: Ringtee 12, 51013 Tartu T: +372 7305 060 E: kp@keskkonnaprojekt.ee MTR reg nr EL10769210-0001		Töö nimetus Passiivse elektroonilise side juurdepääsuvõrgu rajamine, Uue-Saaluse küla Rõuge vald Võru maakond	Töö tellija Enefit AS
		Joonise nimetus Ristlõige	Töö väljaandmise aeg 08.10.2024
			Joonise digiaadress VT2154_EP_EN-6-01_Ristlõige.
Kontrollis Marek Uiboupin	Allkiri /allkirjastatud digitaalselt/ Allkiri /allkirjastatud digitaalselt/	Objekti aadress Uue-Saaluse küla, Rõuge vald, Võru maakond	Projekti staadium EP
Projekteeris Robert Putnik	Allkiri /allkirjastatud digitaalselt/		Töö number VT2154
			Mõõtkava 1:500
			Joonise number EN-6-02