


Isikliku kasutusõiguse seadmise plaan

IKÕ ala Pos nr (plaanil)	Kinnistu registriosa nr	Katastriüksuse tunnus, nimi ja sihtotstarve	Asukoht riigitee (nr ja nimi) suhtes (lõigu algus ja lõpp km)	IKÕ ala pindala ruutmeetrites m ²
Pos 1	10124250	63902:001:4010 12101 Heltermaa-Sarve-Aruküla tee Transpordimaa 100%	12101 Heltermaa-Sarve-Aruküla tee ristumine 7,62 km	ca 32

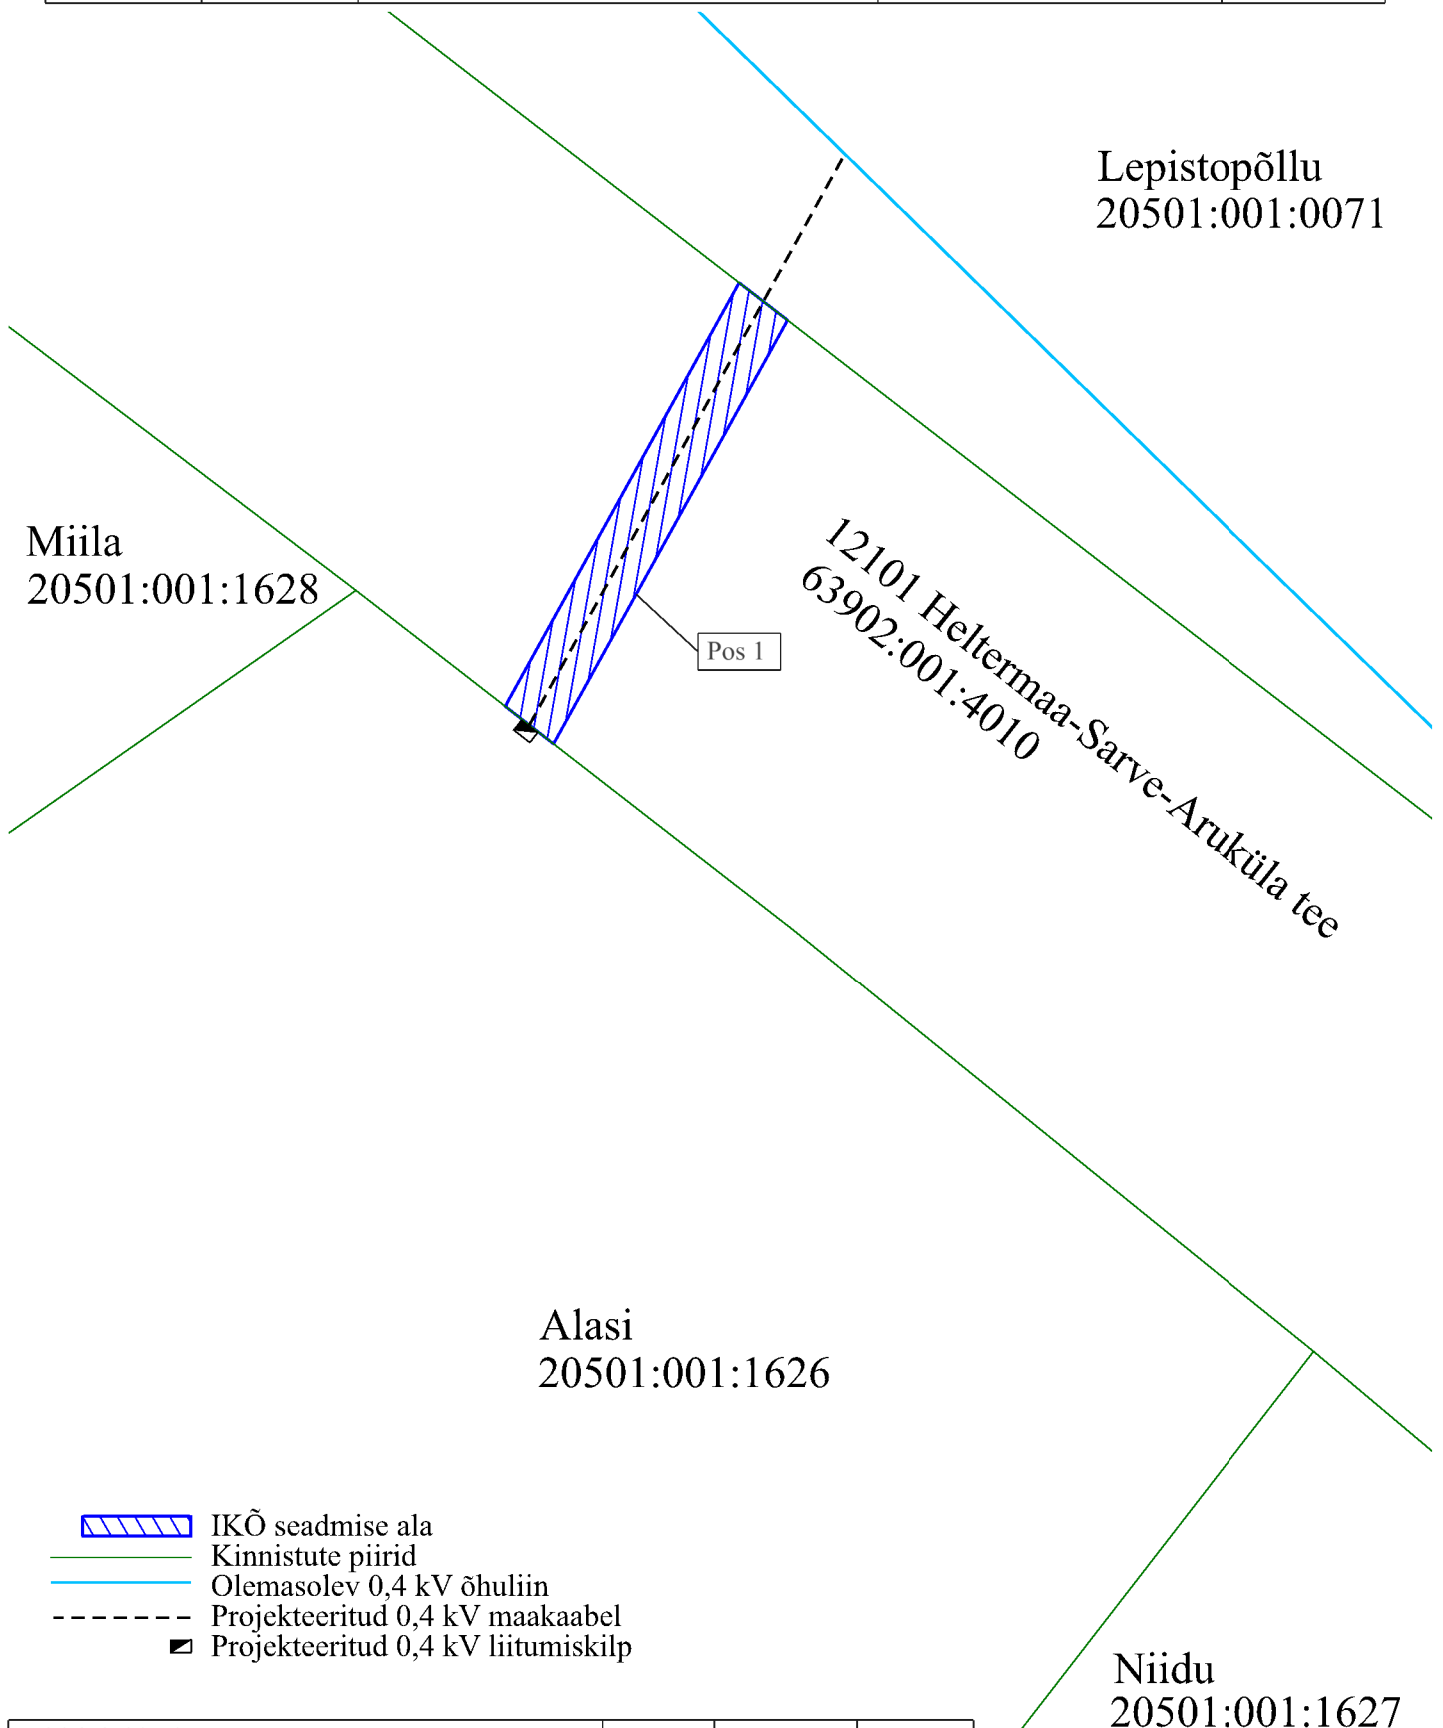

- IKÕ seadmise ala
- Kinnistute piirid
- Olemasolev 0,4 kV õhuliin
- Projekteeritud 0,4 kV maakaabel
- Projekteeritud 0,4 kV liitumiskilp

Projekti nimi / aadress Alasi elamu liitumise tööprojekt. Aruküla küla, Hiiumaa vald, Hiiu maakond.			Töö nr LC2446
Koostaja Ain Talts	Möödkava 1:250	Leht / formaat 1 / A4	Kuupäev 01.11.2024