Projektplaani lehtede jaotus 1:100 000

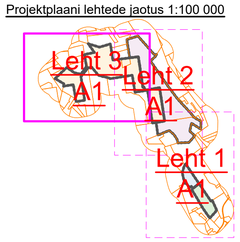

Leppemärgid

Aimla metskond 331 32801:001:0384	Katastri lähiaadress, piir ja tunnus
23 AI116	Eraldise piir numbriga Kvartali piir numbriga
	Maaparandusehitise ringpiir
	Maaparandusehitise uuendatava ala ringpiir
EH4 Särgla TTP628, 001 6113280020010 235,5	Ehitise lühitähis Ehitise nimetus ja kood MPS süsteemi kood Uuendatava ehitise pindala
Viljandi - Põltsamaa	Olemasolev tee nimega
	Maantee kaitsevöönd
SARGLA TTP628 6113280020010/001	Olemasolevasse seisu jääv veejuhe Olemasolevasse seisu jääv eesvool nimega
SARGLA TTP628 6113280020010/001	Uuendatav eesvool nimega
Nõuassaare kraav	Vooluveekogu nimi
	Uuendatav kuivenduskraav
	Hooldatav kuivenduskraav
	Hooldatav teekraav
435	Veejuhtme voolu suund ja nimi. Kuivenduskraavidel ja eesvooludel tähistab nool mulde asukohta.
4|8	Trassi laius veejuhtme teljest 4 - vasakule 8 - paremale (meeter)
KL	Kraavilaiend tüüp 1 (Töö nr: 231454 KL)
KL2	Kraavilaiend tüüp 2 (Töö nr: 231454 KL)
KL3	Kraavilaiend tüüp 3 (Töö nr: 231454 KL)
TT41	Hooldatav tuletõrjetiik tähisega
	Olemasolev truup
	Hooldatav truup
	Uuendatav truup
T409 50PT10MAOK	Truubi tähis, läbimõõt, materjal, pikkus ja otsaku tüüp
2855 50.218	Kõrgusvõrgu reeper numbri ja kõrgusarvuga
Setteekraan	Täpsustav info asendiplaanil
Elektriõhuliin alla 1 kV (Madalpinge) Elektrilevi OÜ Elektriõhuliin 1-20 kV (Keskpingeliin) Elektrilevi OÜ	Madalpinge õhukaabel Keskpinge õhukaabel
	Elektrirajatise kaitsevöönd
	Veekogu piiranguvöönd
turvas	Maardla piir
Nõuasaare talukoht	Pärandkultuuri objekt
Talvetee	Pärandkultuuri joon objekt
VEP nr 117106	Vääriselupaik
	Potensiaalne vääriselupaik
Ristivälja rändrahn	Kultuurimälestis
Parika LKA, Särgla skv.	Looduskaitseala ja sihtkaitsevöönd
hallpea-rähn	III kategooria liigi leiukoht
metsis	II kategooria liigi leiukoht
must-toonekurg	I kategooria liigi leiukoht
9010* Vanad loodusmetsad	Natura elupaik
9010* Vanad loodusmetsad	Potensiaalne natura elupaik

Koordinaadid: L-EST97 koordinaatsüsteem
Kõrgussüsteem: EH2000 kõrgussüsteem
Uurimistööde läbiviimise aeg: 02.05-19.09.23
Kraavilaiendite asukohad on informatiivsed. Kraavilaiendid on käsitletud eraldisevas toimikus töö nr: 231454 KL

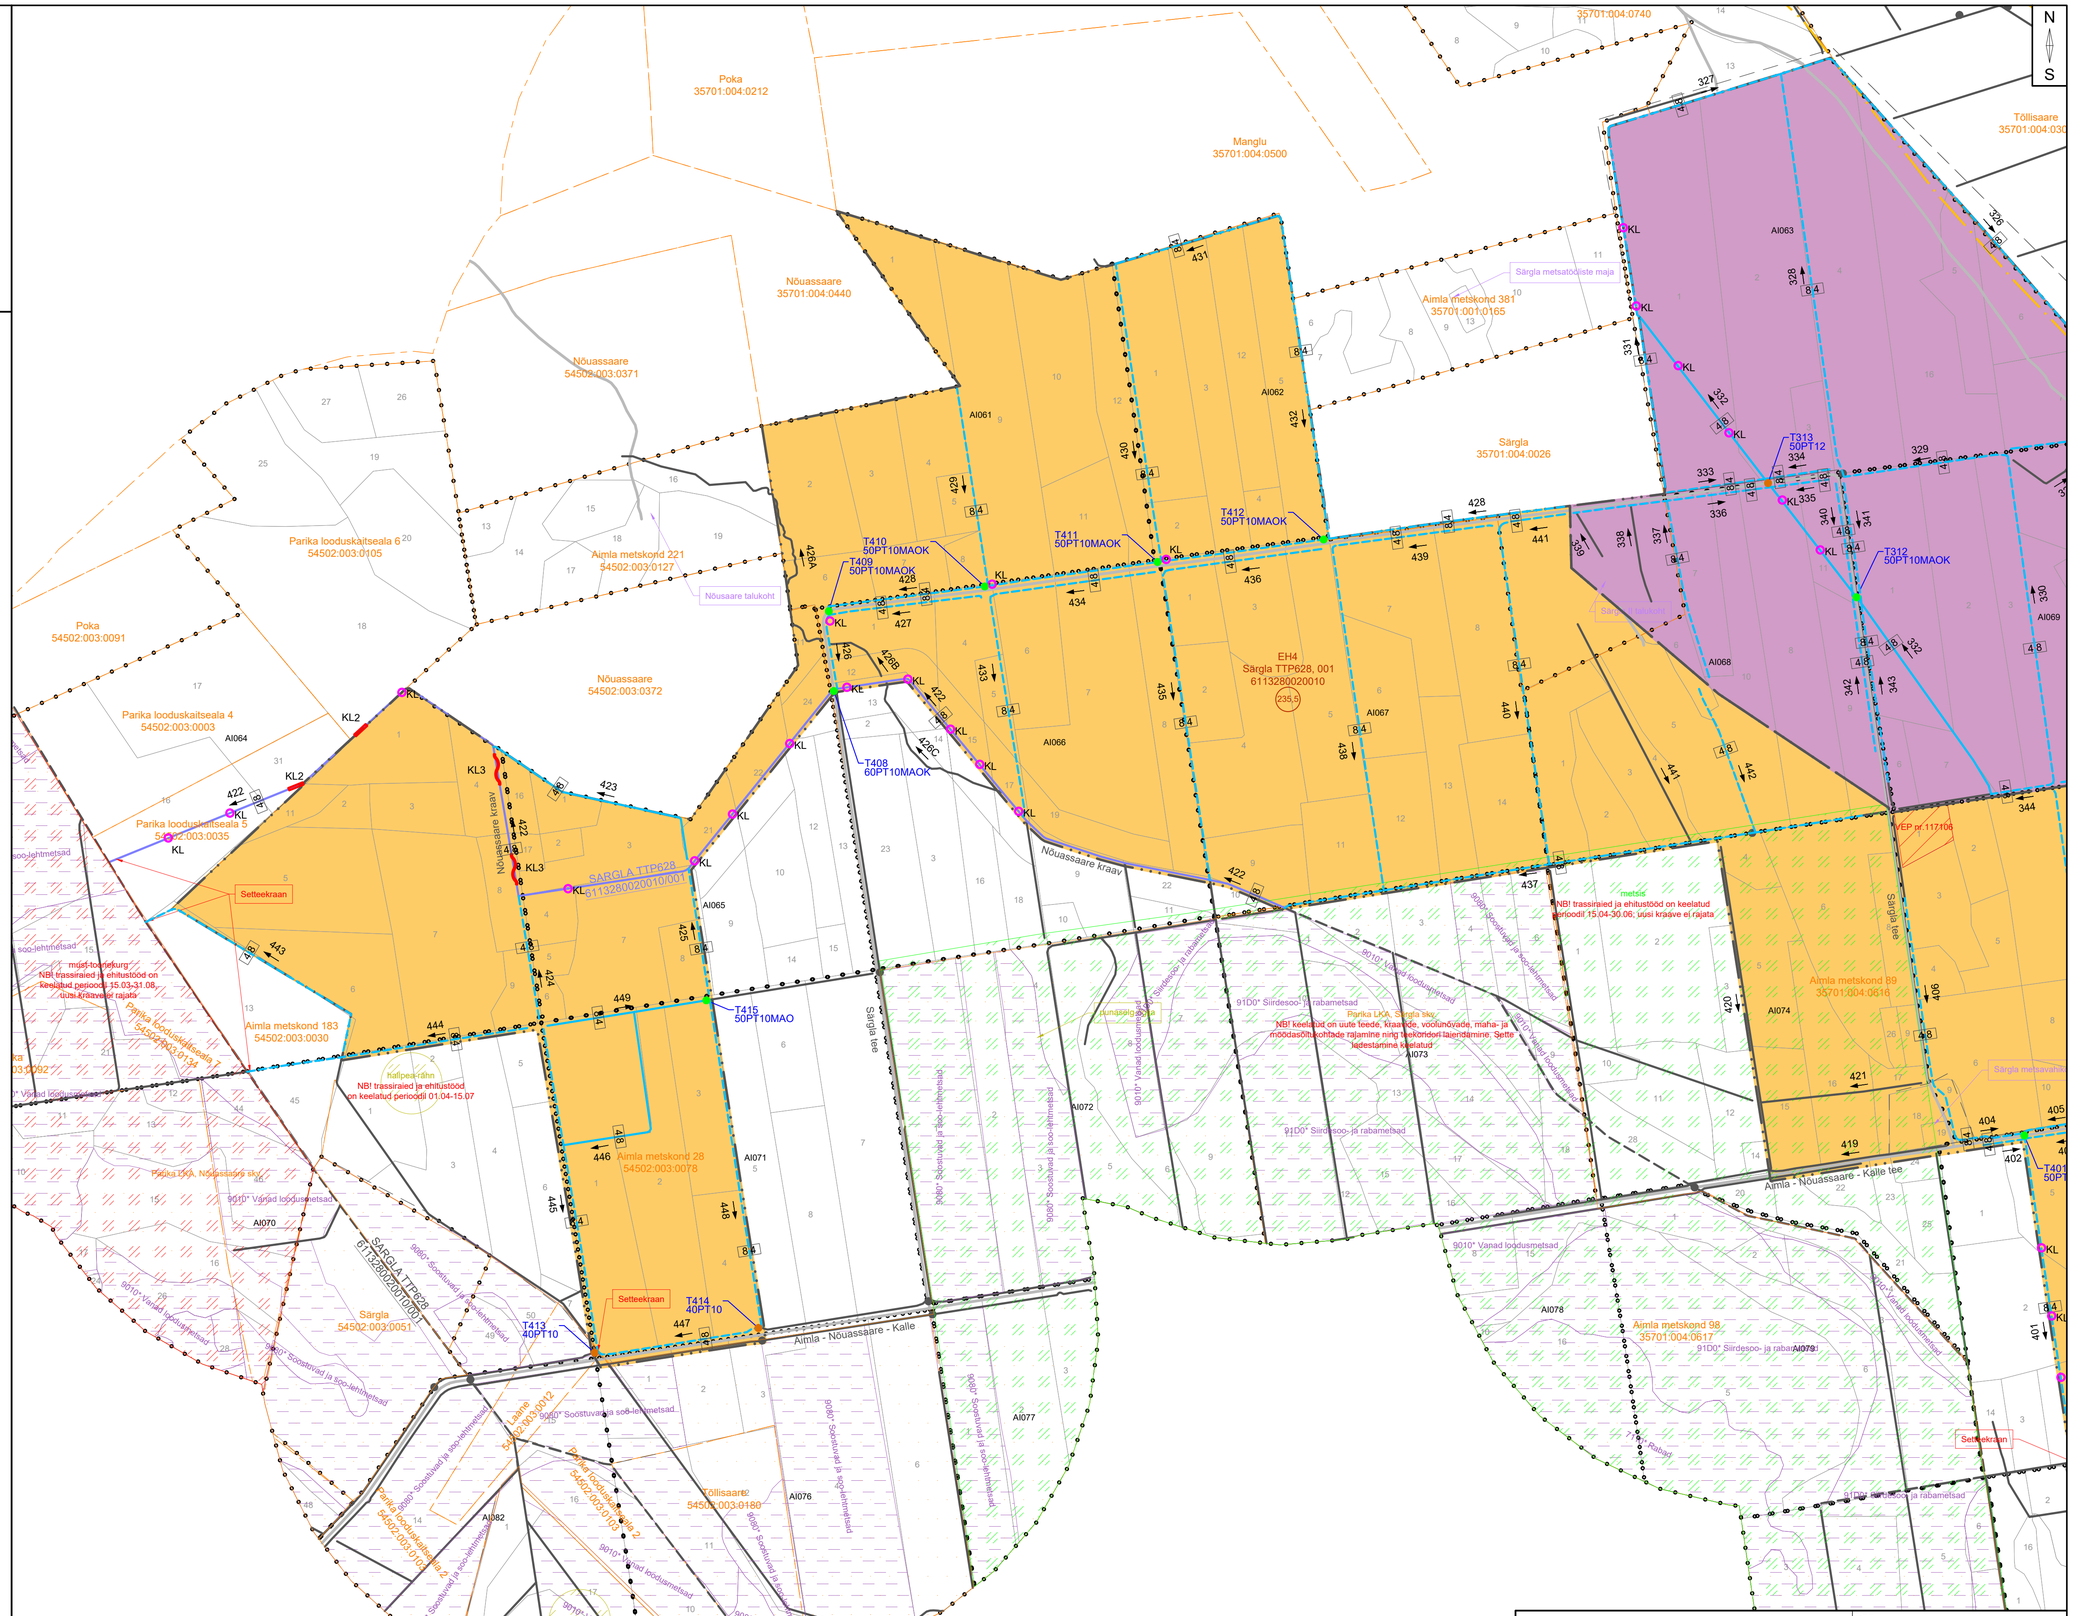

MAA VESI PROJEKTEERIMISBÜROO	Tulika 19 10613 Tallinn tel. 6526400 fax. 6565109 majandus@majandus.ee	MATER reg.nr MP0006-00 MTR reg.nr EP100336G7-0001 AutoCad 2011	LT 392-25656567	Töö number:			
				231454			
Objekt: Särgla-Kalle metsakuivenduse hoiutööde kava				Tellija: Riigimetsa Majandamise Keskus			
Joonise nimi: Hoiutööde kava plaan				Autor:	M.Elmaste	/Allkirjastatud digitaalselt/	
				Vast spets:	H.D.Ots	/Allkirjastatud digitaalselt/	
Joonise nr: 1	Leht: 3/3	Mõõt: 1:5000	Kuup:06/24				