


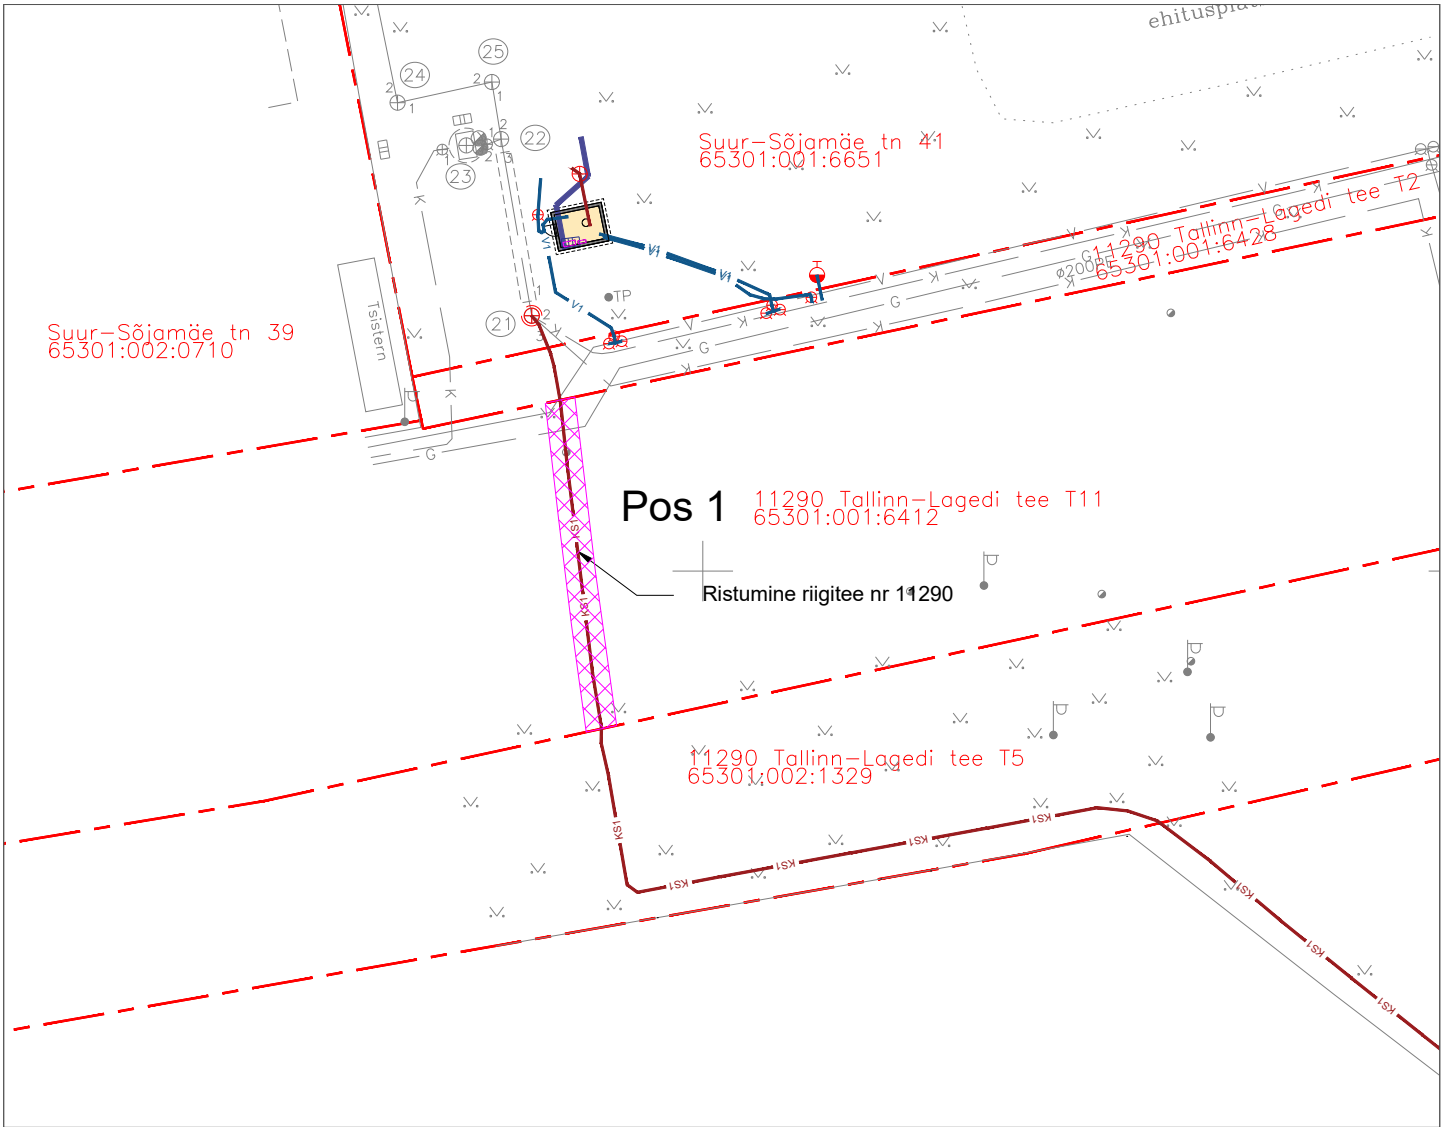

IKÕ ala Pos nr	Kinnistu registriosa nr	Katastriüksuse tunnus, nimi ja sihtotstarve	IKÕ ala pindala m ²
Pos 1	5692950	65301:001:6412; 11290 Tallinn-Lagedi tee T11; transpordimaa	44 m ²

TINGMÄRGID

- Kinnistupiir
- V1

Ühisveevärgi torustik
- K1

Reovee ühiskanaliseerimise iseõõne torustik
- KS1

Reovee ühiskanaliseerimise surveõõne torustik
- Vee- ja kanalisatsioonitorustiku kasutusõõne ala torustike teljest mõlemale poole 1 m.
- Kaev
- Hüdrant
- Siiber

ISIKLIKU KASUTUSÕIGUSE SEADMISE PLAAN

Projekti nimetus / asukoht Lennujaama lõunaala kinnistu ja lähiala detailplaneeringu ala ÜVK liitumisrajatiste projekteerimine			Töö nr RAE54	
Koostaja / Projekteerija AS Infragate Eesti		Mõõtkava 1:500	Leht / formaat A4	Kuupäev 29.09.2025