


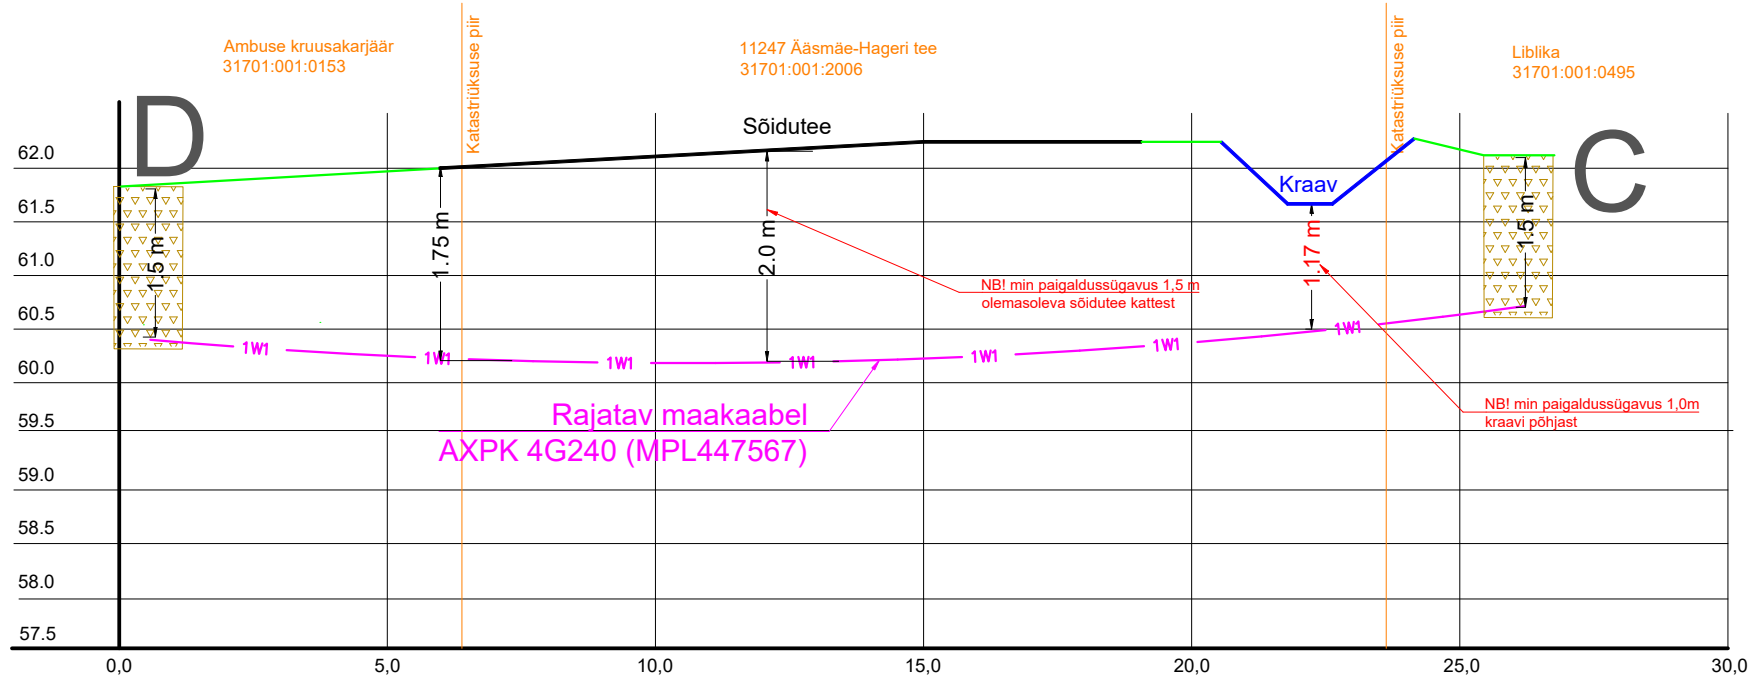

# 11247 Ääsmäe-Hageri tee 31701:001:2006



— 1WI — Rajatav maakaabel kaitsetorus 1250N KINNISELT  
 Stardi-ja lõpukaevik

## Märkused:

1. Tehnovõrkude sügavused on orienteeruvad! Selgitada välja enne tööde algust.
2. Ristmevälja joonist vaadelda paralleelselt asendiplaaniga.

Tellija: 	Töövõtja: 	Aadress: Möigu 3, Tallinn Reg. nr: 10112 11445550	Kuupäev: 06.05.2026 Töö nr: ENS-26-042
Töö nimetus: Ambuse kruusakarjääri liitumine Lümandu küla, Kohila vald, Rapla maakond LC4949		E-mail: egle.ninep@enersense.com Tel nr: +372 5597 1898	Joon nr: 003 Mõõtkava:-
Joonise nimetus: Puurimisloik C-D		Projekteeris: Egle Ninep-Kaselt Kontrollis: Sander Kotter	