


Isikliku kasutusõiguse seadmise plaan

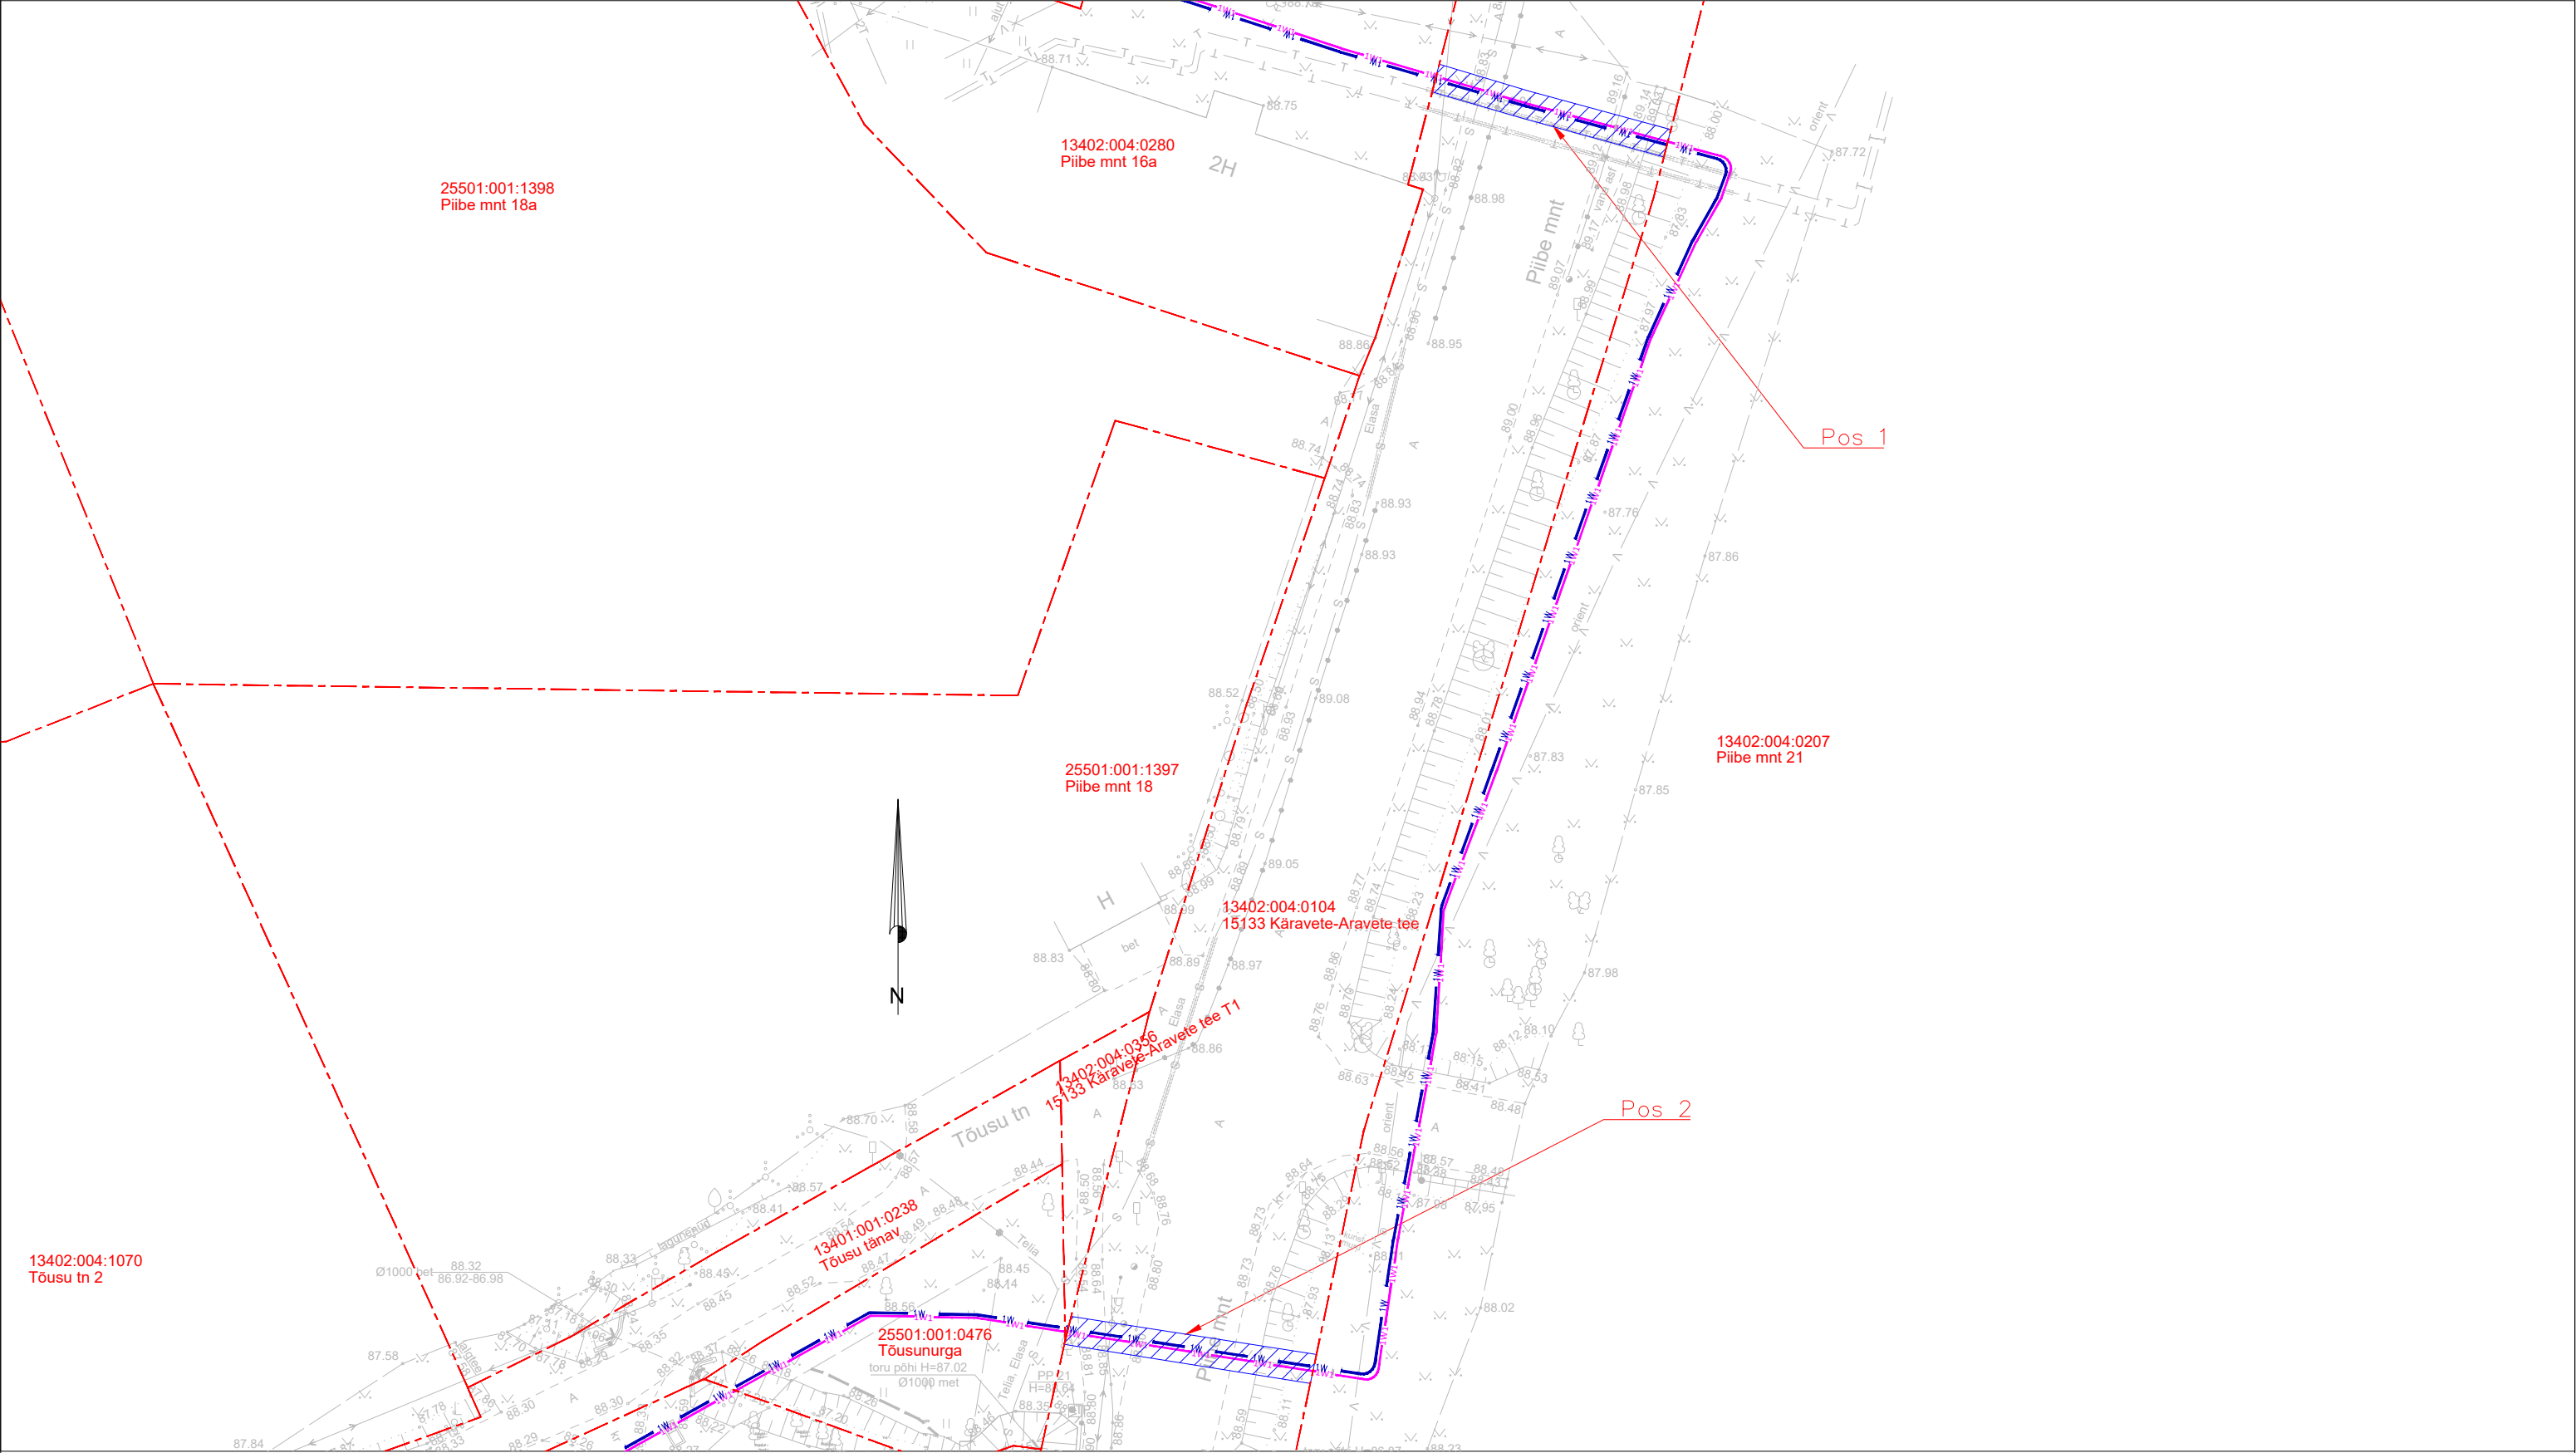

TINGMÄRGID		Jrk nr	IKÕ ala Pos nr (plaanil)	Kinnistu registriosa number	Katastriüksuse tunnus, nimi ja sihtotstarve	Ala pindala ruutmeetrites m²				
	Isikliku kasutusõiguse ala									
	Projekteeritud madalpinge maakaabel									
	Projekteeritud reservtoru									
	Katastriüksuste piirid	1	Pos 1	8613450	13402:004:0104; 15133 Käravete-Aravete tee; Transpordimaa 100%	43				
			Pos 2	8613450	13402:004:0104; 15133 Käravete-Aravete tee; Transpordimaa 100%	46				

Projekti nimi/ aadress				Töö nr
Piibe mnt 20 elektriautode laadimisjaama liitumine, Aravete alevik, Järva vald, Järva maakond				13107_LC3197
Koostaja	Möötkava	Leht / Formaati		Kuupäev
Hepta Group Energy OÜ, Vlad Romanjuk	1:500	Leht 1/1; A3		17.12.2025