



# AJ-39

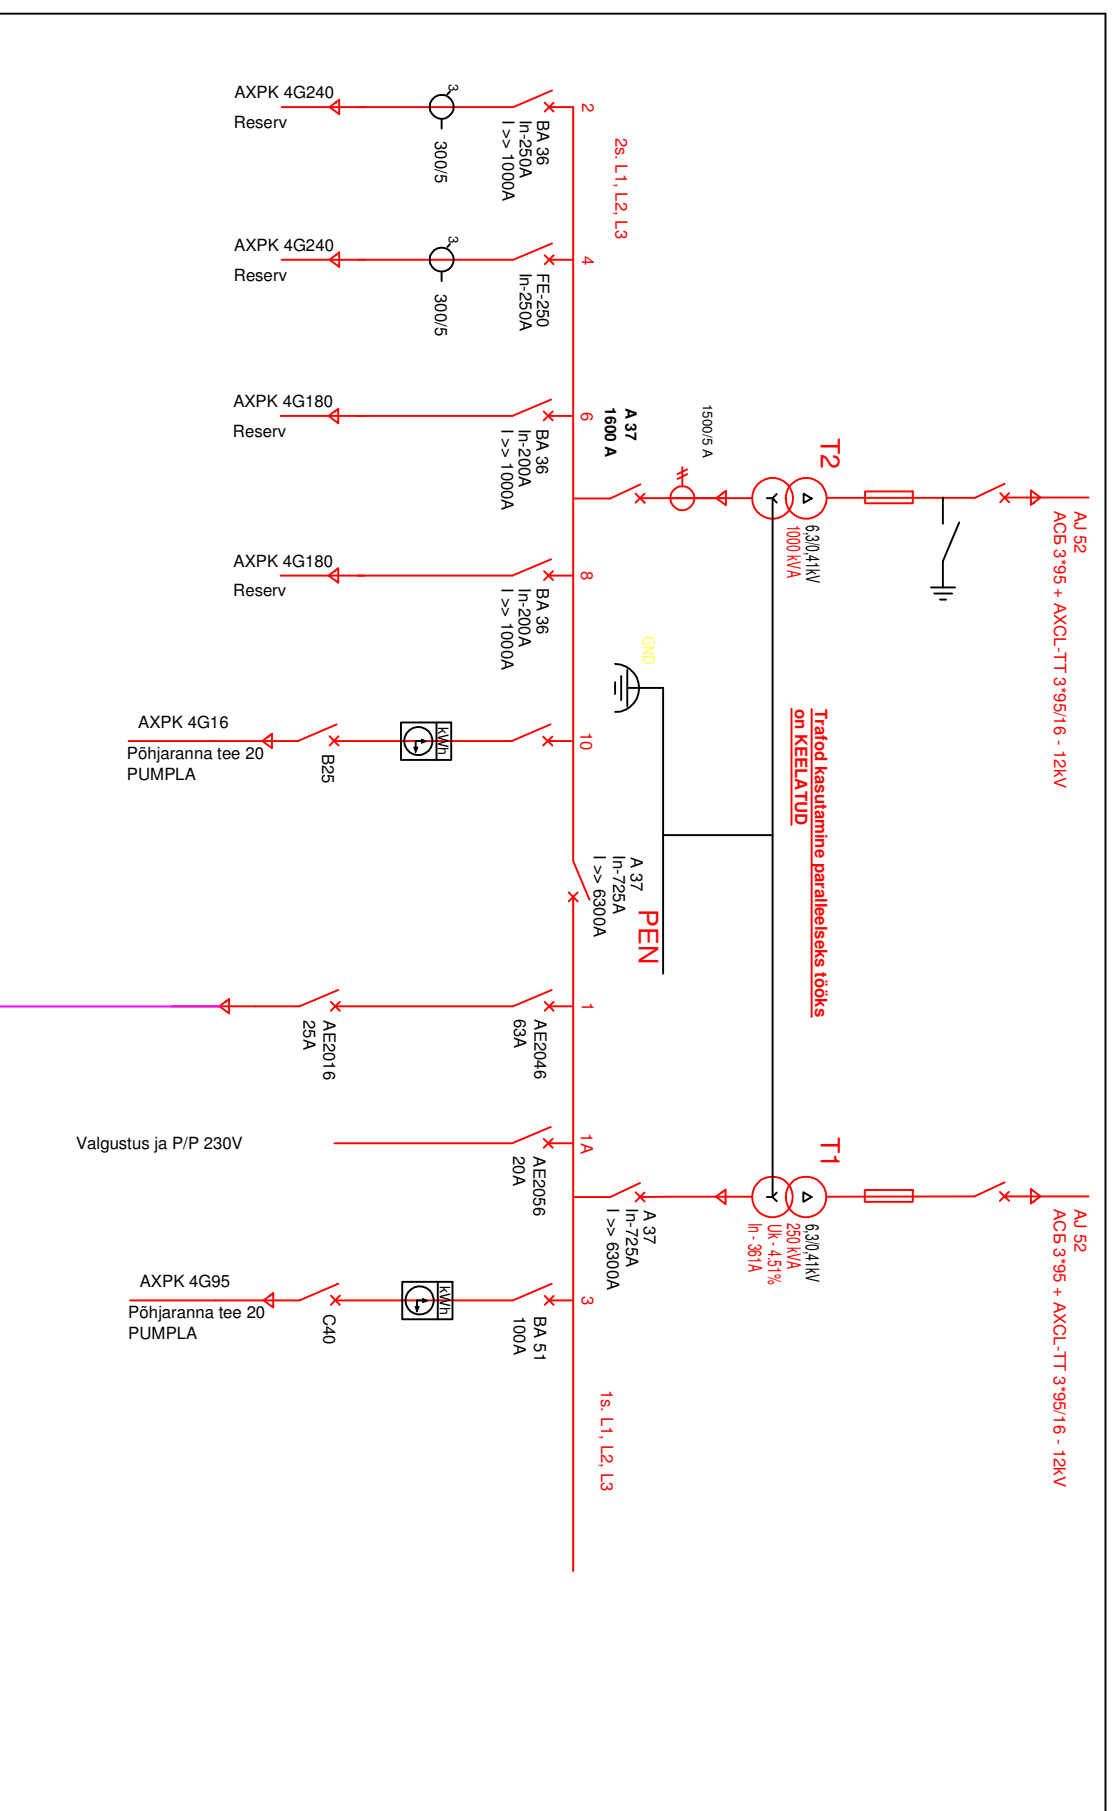

Projekteeritud maakaabel AXPK 4G50  
 $L_{TRASS}=189m / L_{KAABEL}=215m$

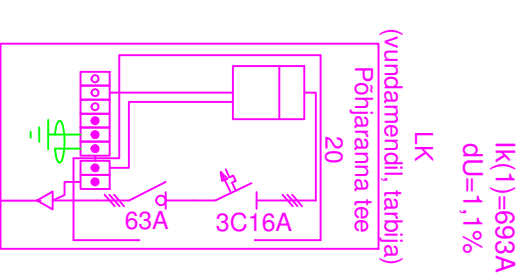

Töö nimi		Teilija	
Põhjaranna tee 20 liitumine		AS Maardu elekter	
Objekti asukoht		Joonise nr	
Põhjaranna tee 20, Maardu linn, Harju maakond		24HA10 EL-7-01	
Joonise nimi		Mõõtkava	
Elektriline skeem		Leht 1	
<b>OÜ Elekman</b>			
Truumi põik 6/7 Tallinn 12616 Tel./faks 6726172 e-mail: elekman@elekman.ee		Proj.	T.POMERANTS
		Kontr.	T.POMERANTS
			Staadium PP
			Muudatus Kuupäev 07. 2024
			Fail