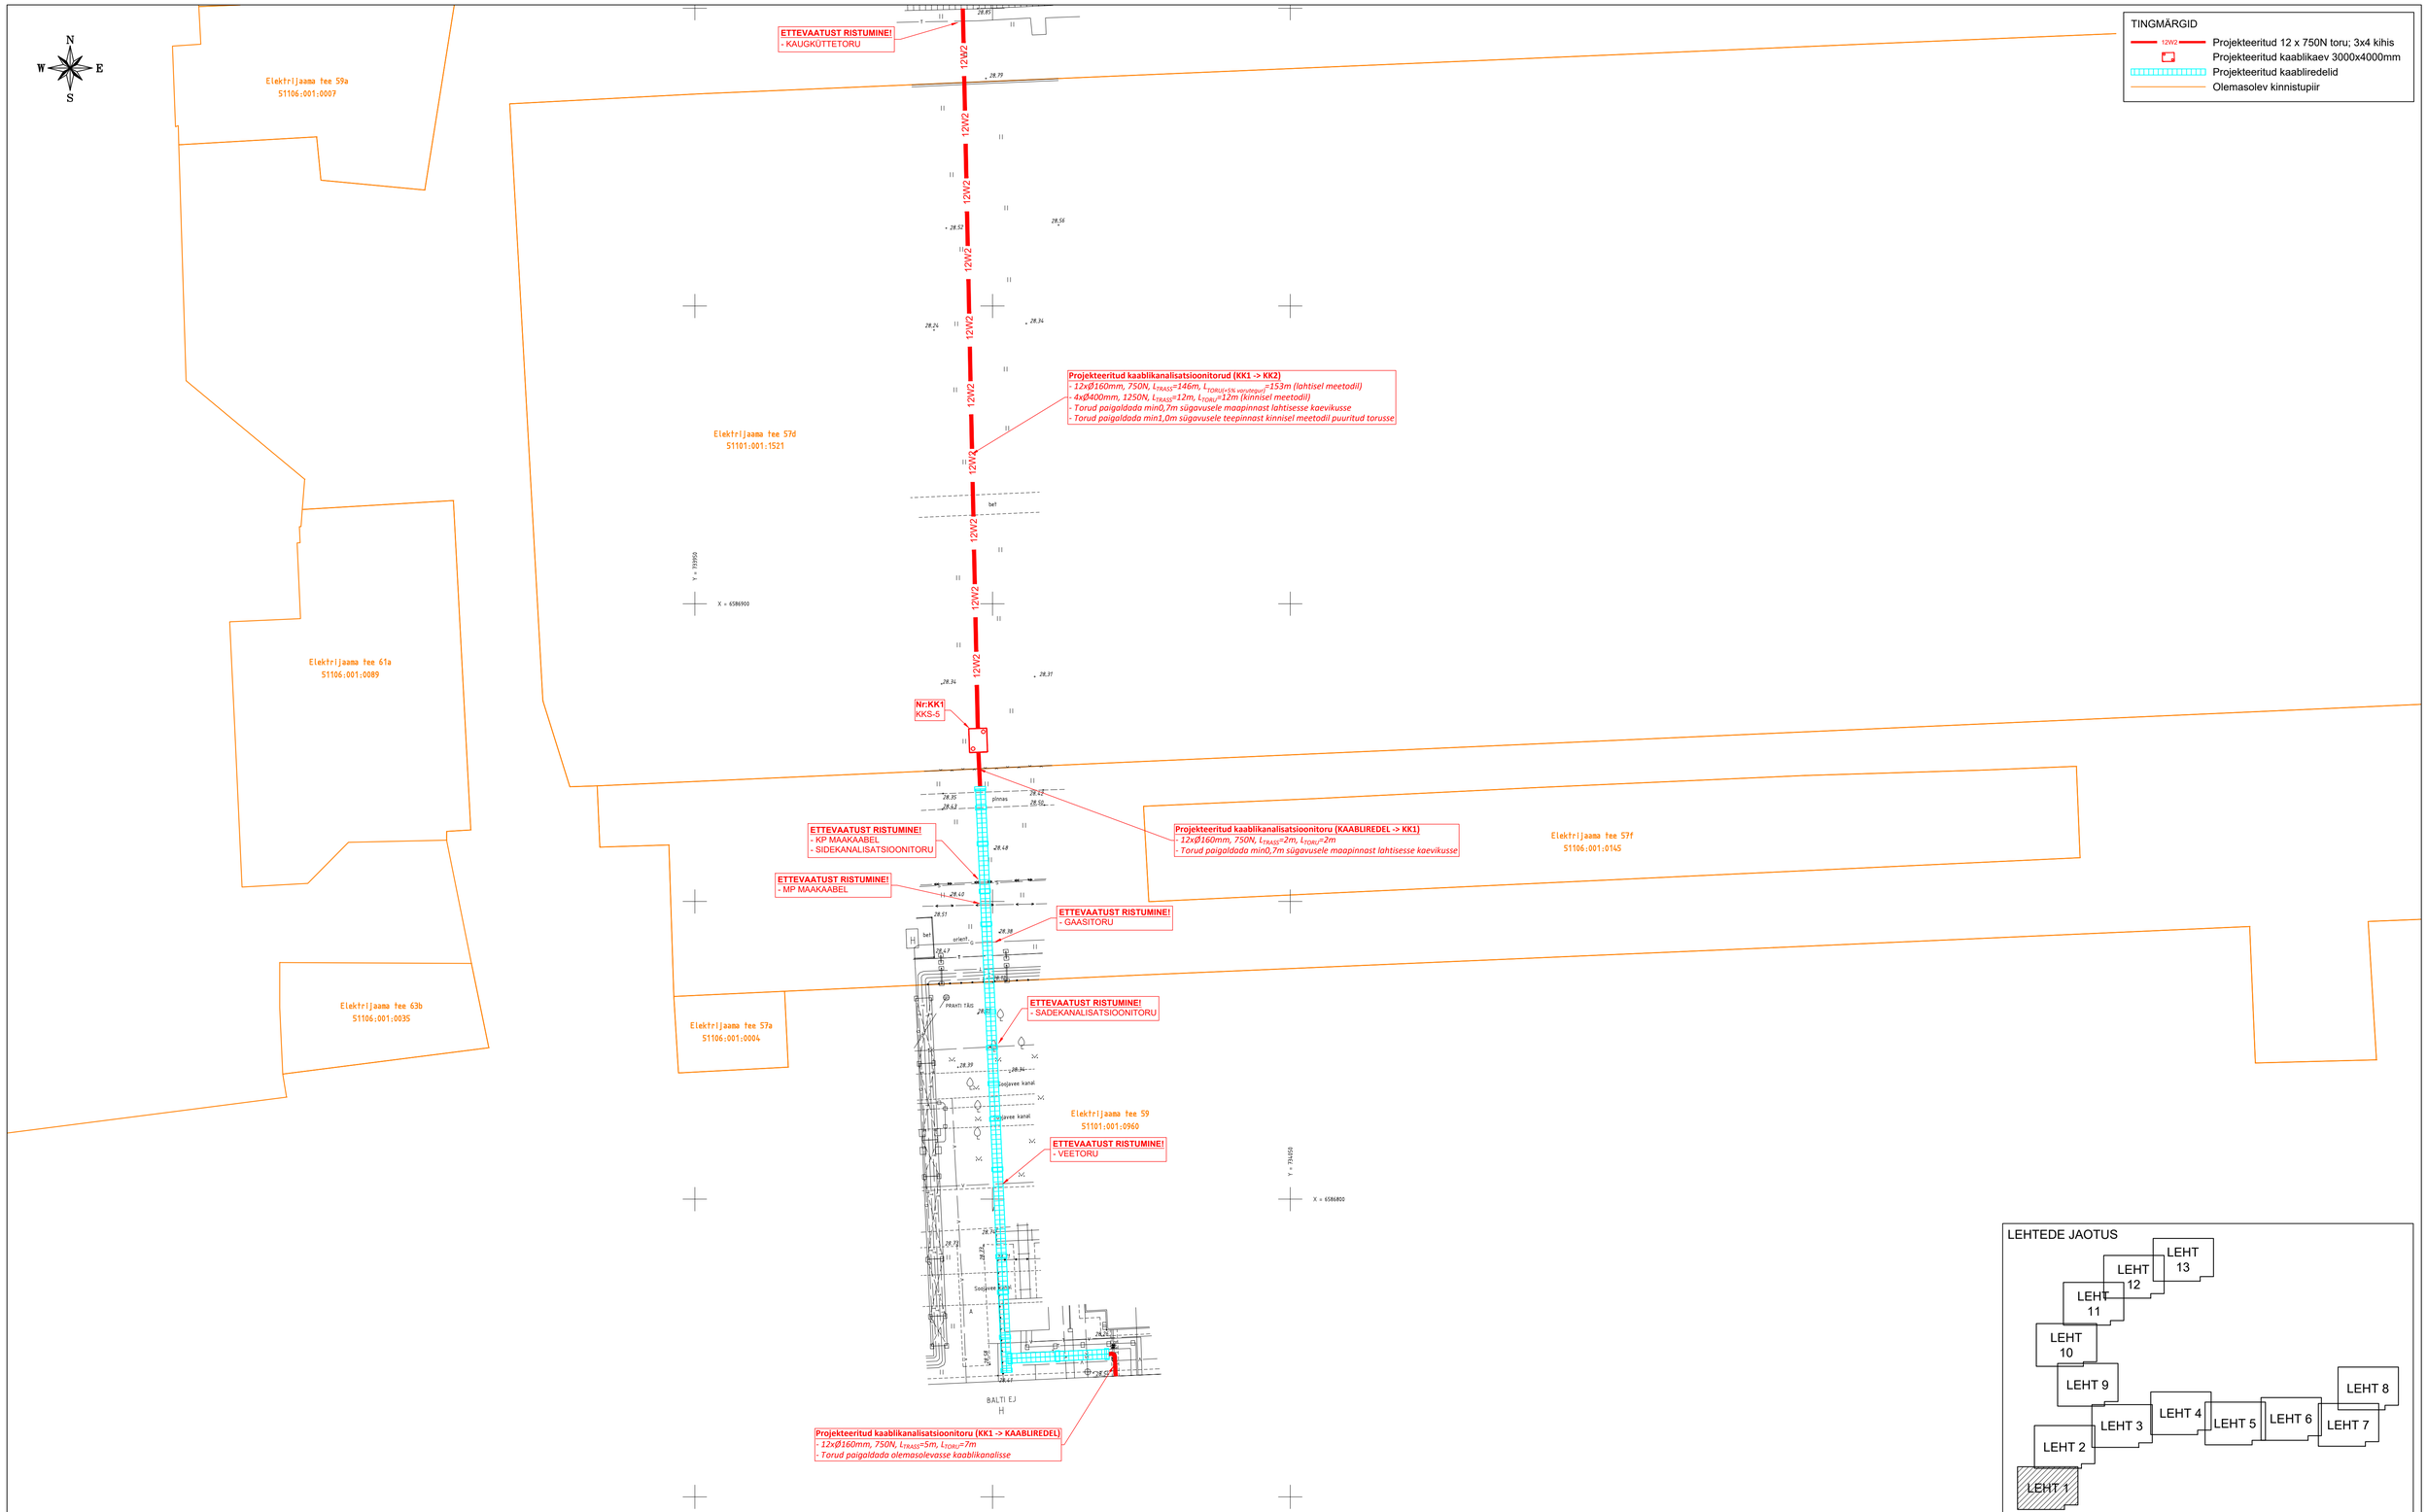

MÄRKUSED:
1) Projekt on koostatud lähtuvalt SA Ida-Viru Investeeringute Agentuur lähteülesandest.
2) Projekti asendiplaani koostamiseks on kasutatud:
- Geodeetilise aluslaani: koostaja - Geopartner OÜ; töö nr - GEO 22-3061; kuupäev - september 2022.a.
3) Kaablikanalisatsiooni ehitusel lähtuda Narva linna kaevetööde eeskirjast (Narva Linnavolikogu määrus nr: 5, kehtiv 21.03.2019).
4) Kaablikanalisatsiooni paigaldamisel teiste tehnorajatiste kaitsetsoonides lähtuda vastava tehnorajatise kaitsevööndis tegutsemise korrast.
5) Kaablikanalisatsiooni ristumisel teiste tehnorajatiste trassidega tagada normide kohased vahekaugused.
6) Katendite taastamisel lähtuda katendite taastamise asendiplaanist (Vt. Joonis EL-4-02).

Versioon	Muudatuse sisu	Muutja	Kuupäev

Töö nimetus: Balti Elektrijaama liitumisjaotla ja Narva Tööstuspargi vahelise kaablikanalisatsiooni tööprojekt		Tellija: SA Ida-Viru Investeeringute Agentuur	
Aadress: Elektrijaama tee 59, Narva linn, Ida-Viru maakond		Tellija töö number	
LINEMAN Lineman OÜ, Reg.nr. 14753513 Tartumaa, Tartu vald, Valgma küla, Ninemäe, 49123 Tel: +372 5349 1419, E-mail: info@lineman.ee	Joonise nimetus: Asendiplaan	Projekti number: 22P001	Staadium: TP
	Projekteerija: I. Kaarmäe / Allkiri: Digitaalne	Joonise number: EL-4-01	Leht: LEHT 1
	Vastutav spetsialist: I. Kaarmäe / Allkiri: Digitaalne	Kuupäev: 01.11.2022	Mõõtkava: M 1:500