


Isikliku kasutusõiguse seadmise plaan

IKÕ ala Pos nr (plaanil)	Kinnistu registriosa nr	Katastriüksuse tunnus, nimi ja sihtotstarve	IKÕ ala pindala m2
Pos 1	12136050	51401:001:0075 13106 Sillamäe-Viivikonna tee, transpordimaa	5

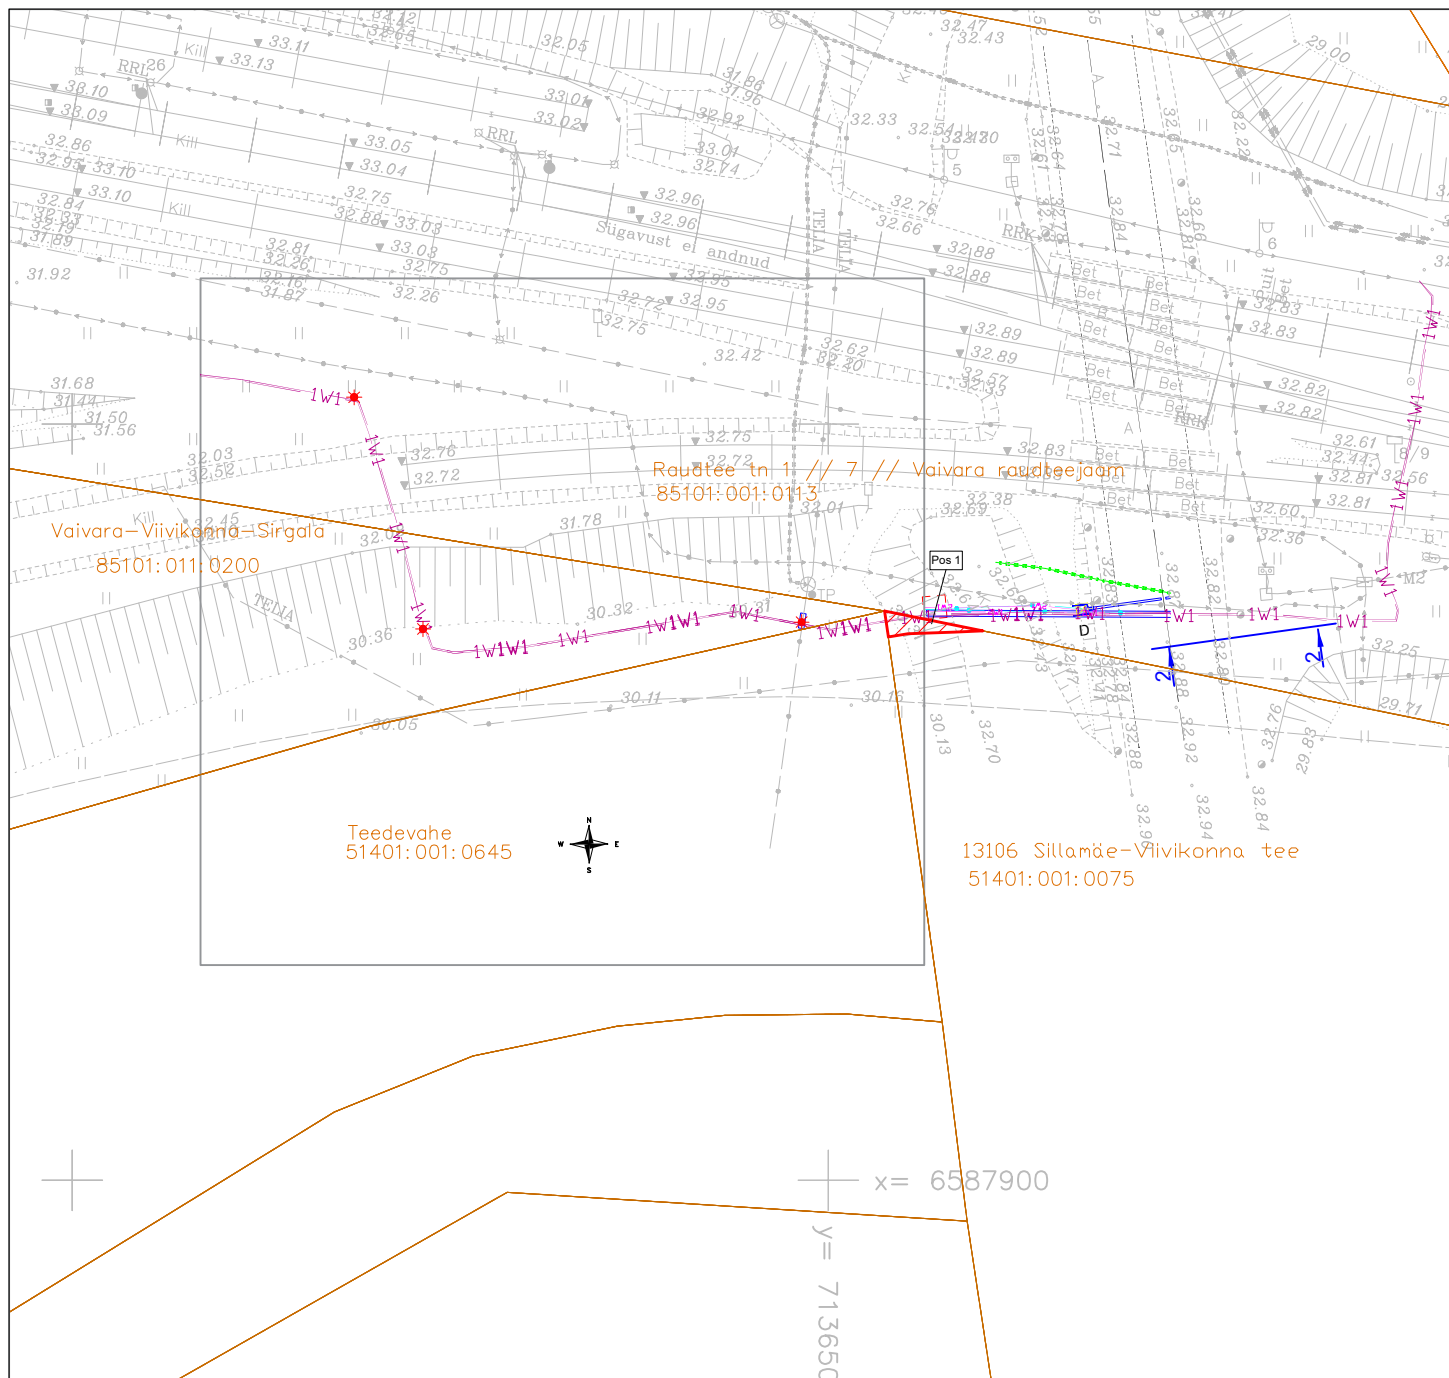

- Kinnistute piirid
- ▨ IKÕ seadmise ala
- Projekteeritud 0,4 kV maakaabelliinid

Projekti nimetus / asukoht			Töö nr
Ida-Viru maakond, Narva-Jõesuu linn, Sõtkke küla			UAS221
Koostaja	Mõõtkava	Leht / formaat	Kuupäev
Vitali Martinson	1:500	1 / A4	19.06.26