



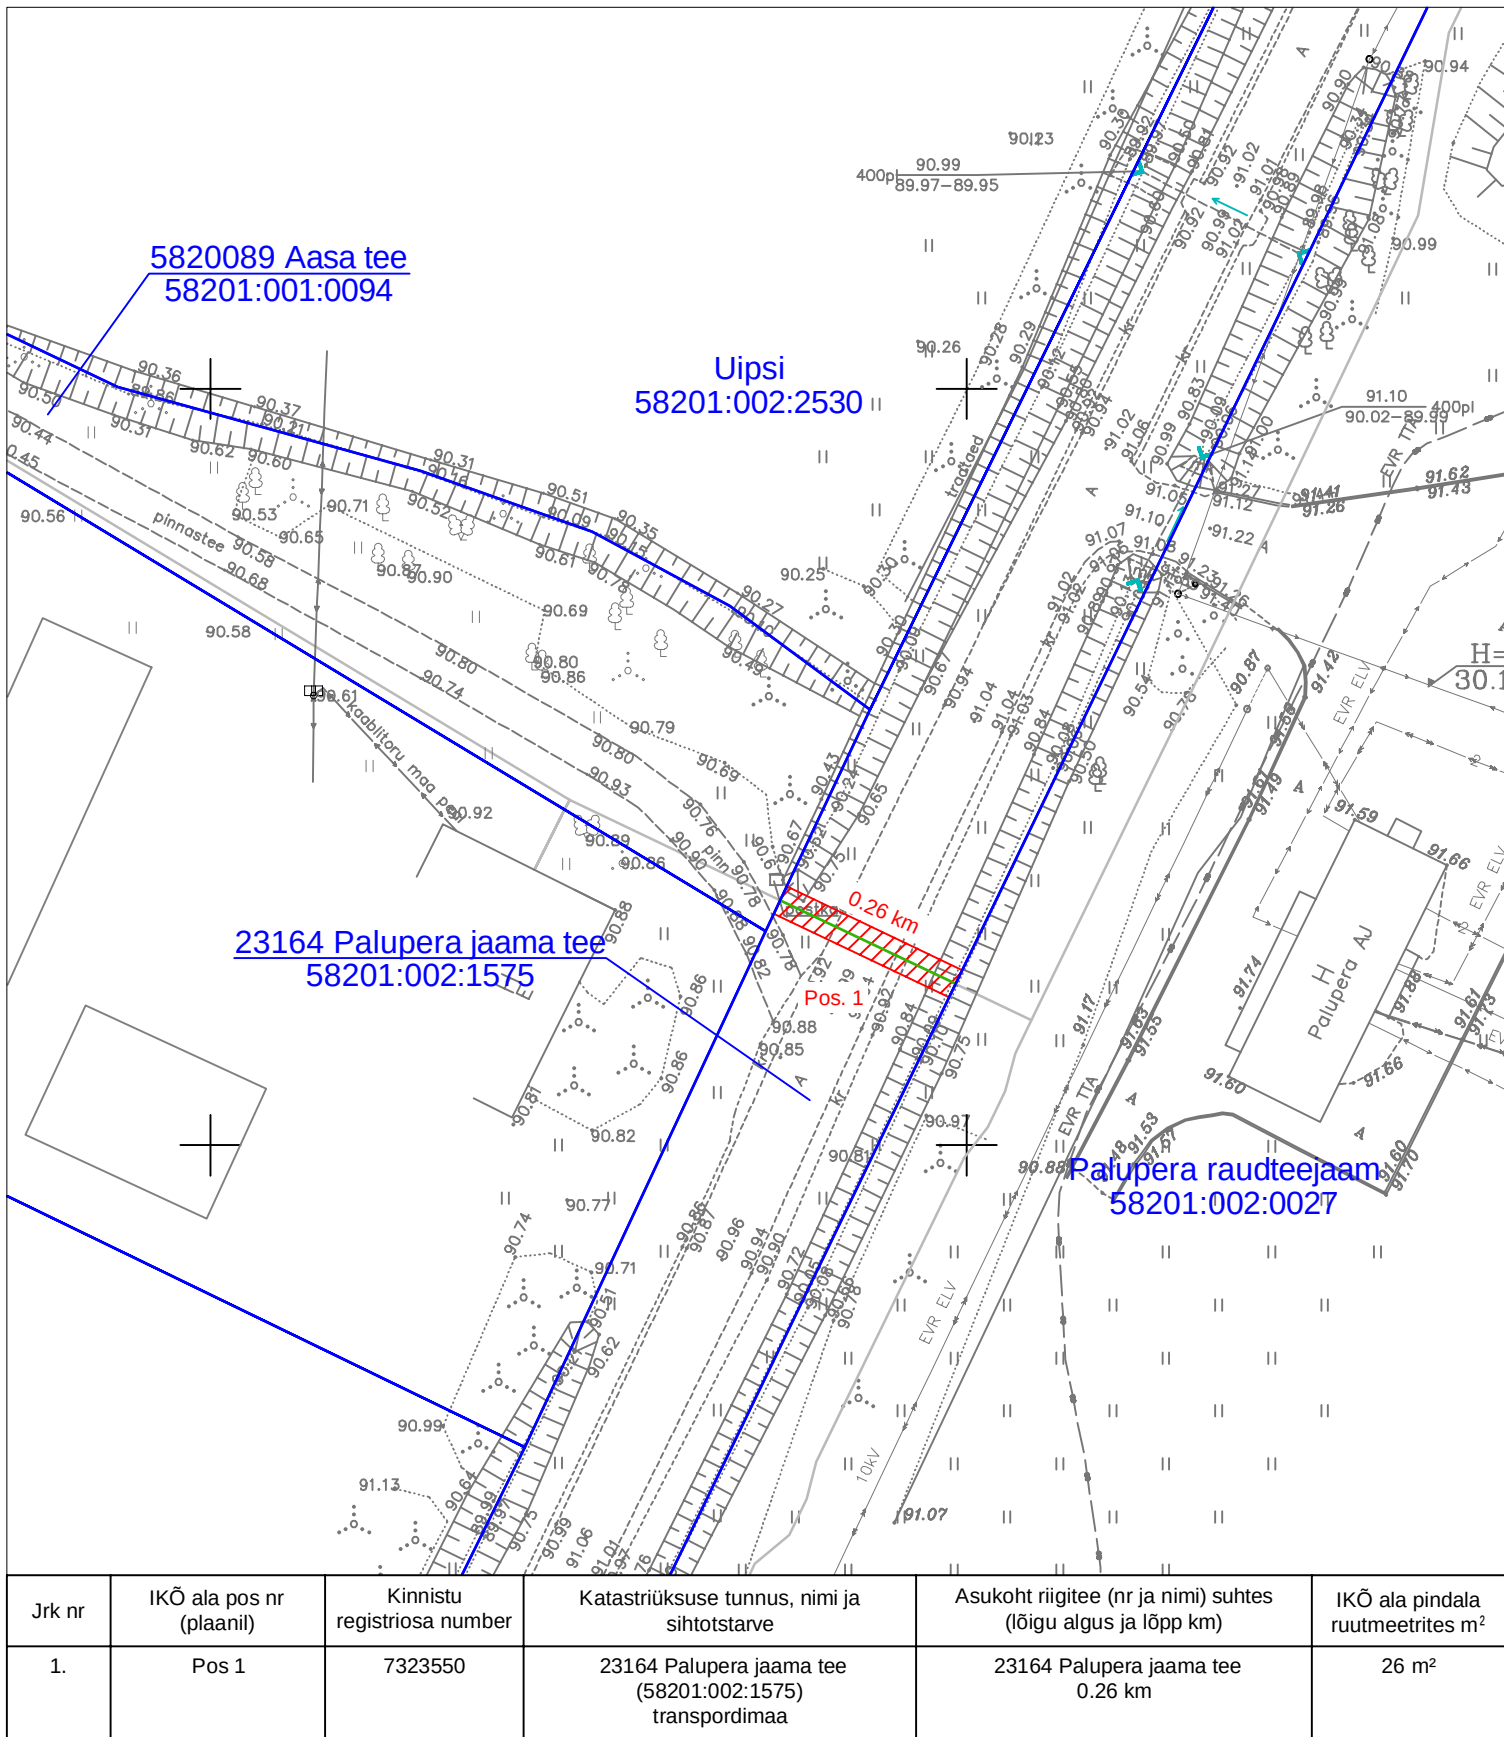

Leppemärgid:

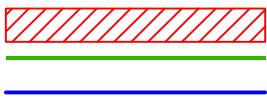

Isikliku kasutusõiguse ala
Maasisene sideliin mikrotorustikus
Katastriüksuse piir

Projekt Tartu maakond, Elva vald, Palupera ja Kõduküla küla piirkonna valguskaabli sidelahendus - EST-MIIL-153(kõide 2)							Tellija Eesti Andmesidevõrgu AS		
LEONHARD WEISS LEONHARD WEISS OÜ E-post estonia@leonhard-weiss.com Telefon +372 601 2285 Registrikood 12083348	Joonis Isikliku kasutusõiguse seadmise plaan						Joonise nr 10769K4		
	Projekteeris	Janek Lõhmus			53 477 135	Mõõtkaava	M 1: 500		
	Kontrollis	Janek Lõhmus			53 477 135	Staadium	Tööprojekt		
	Projektijuht	Janek Lõhmus			53 477 135	Keel EST	Leht 1	Lehti 1	