


ISIKLIKU KASUTUSÕIGUSE SEADMISE PLAAN

Kääpa-Levala-Putu (71302:002:1620),

Kääpa küla, Jõgevamaa

M 1:500

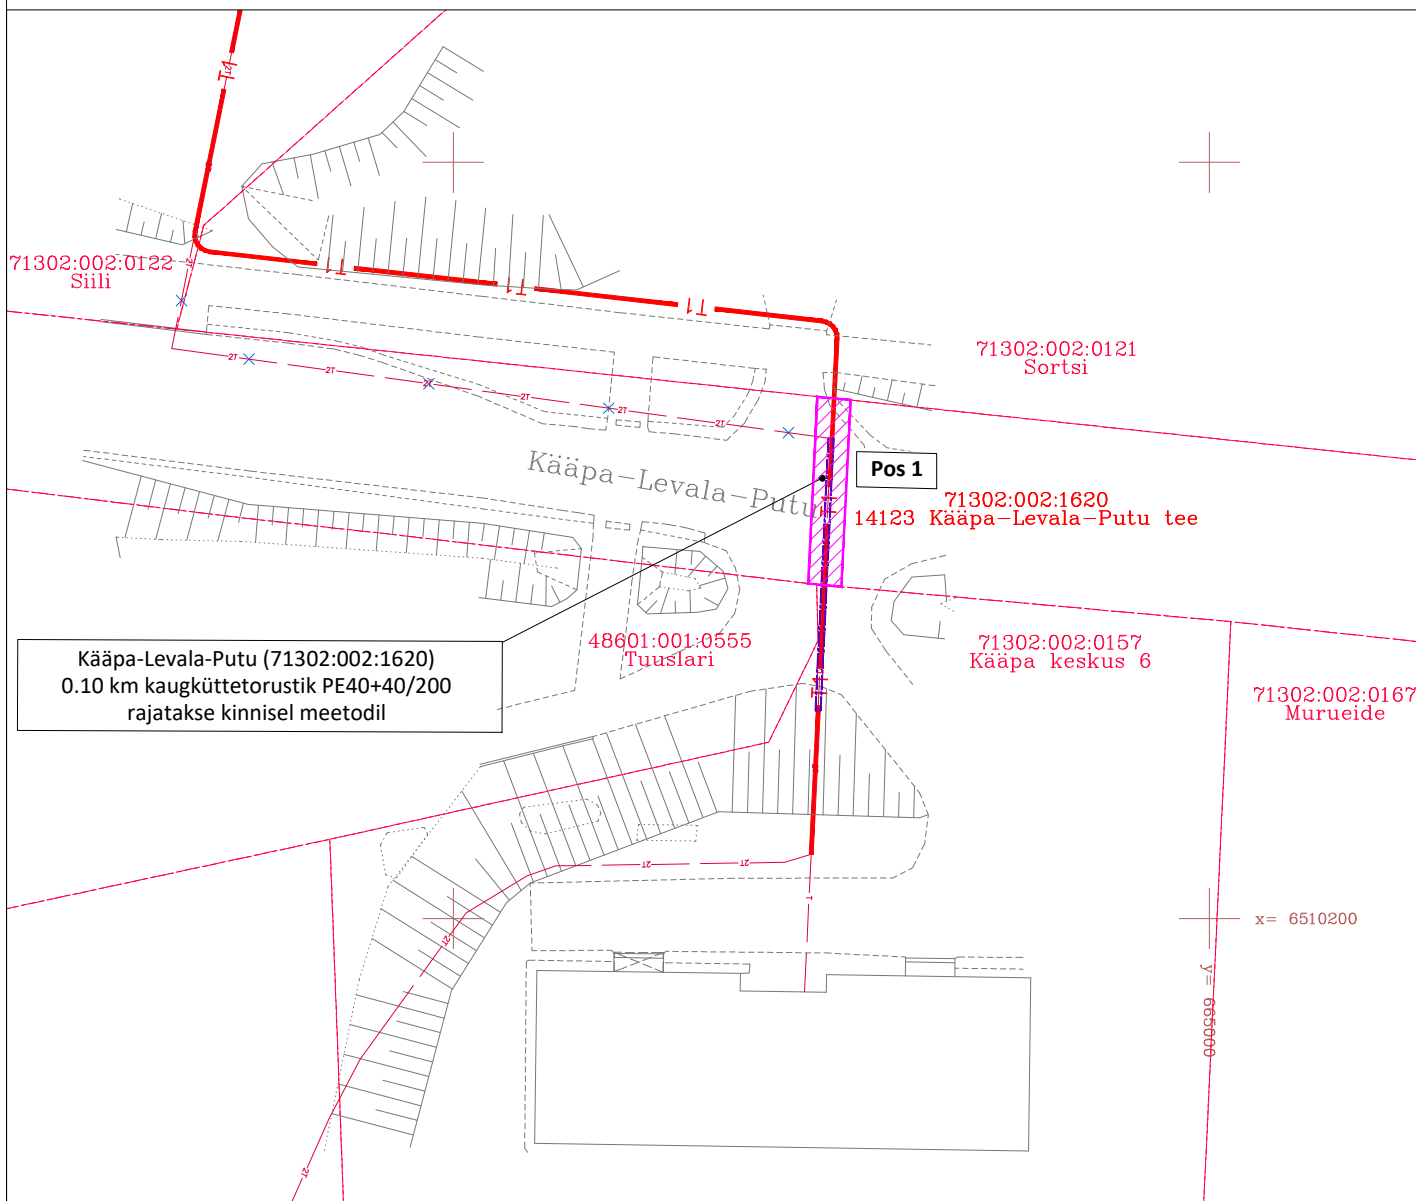

TINGMÄRGID



Projekteeritud kaugküttetorustiku isikliku kasutusõiguse ala (27,2 m²)



Projekteeritud kaugküttetorustik (12,4 m kaitsevööndi ulatuses)



Kinnistu piir

Jrk nr	IKÕ ala Pos nr (plaanil)	Kinnistu registrios nr	Katastriüksuse tunnus, nimi ja sihtotstarve	Asukoht riigitee (nr ja nimi) suhtes (lõigu algus ja lõpp km)	Ala pindala ruutmeetrites m ²
1.	Pos 1	6021850	Kääpa-Levala-Putu (71302:002:1620), Transpordimaa	Kääpa-Levala-Putu (71302:002:1620), Kääpa küla, Jõgevamaa 0.10 km	kogupindala 27,2 m ²

MÄRKUSED:

- Plaani aluseks on võetud AL Consult OÜ töö nr. 24015
- Kaugküttetorustiku kaitsevööndi/kasutusõiguse ala ulatus
1 meetrit äärmise torustiku isolatsiooni välispinnast või kinnistu piirini.
- Taristu Geodeesia OÜ, töö nr. EH-22-23.
- Koordinaadid L-EST97 süsteemis, kõrgused EH2000 süsteemis.

Koostas: A.Lossev