


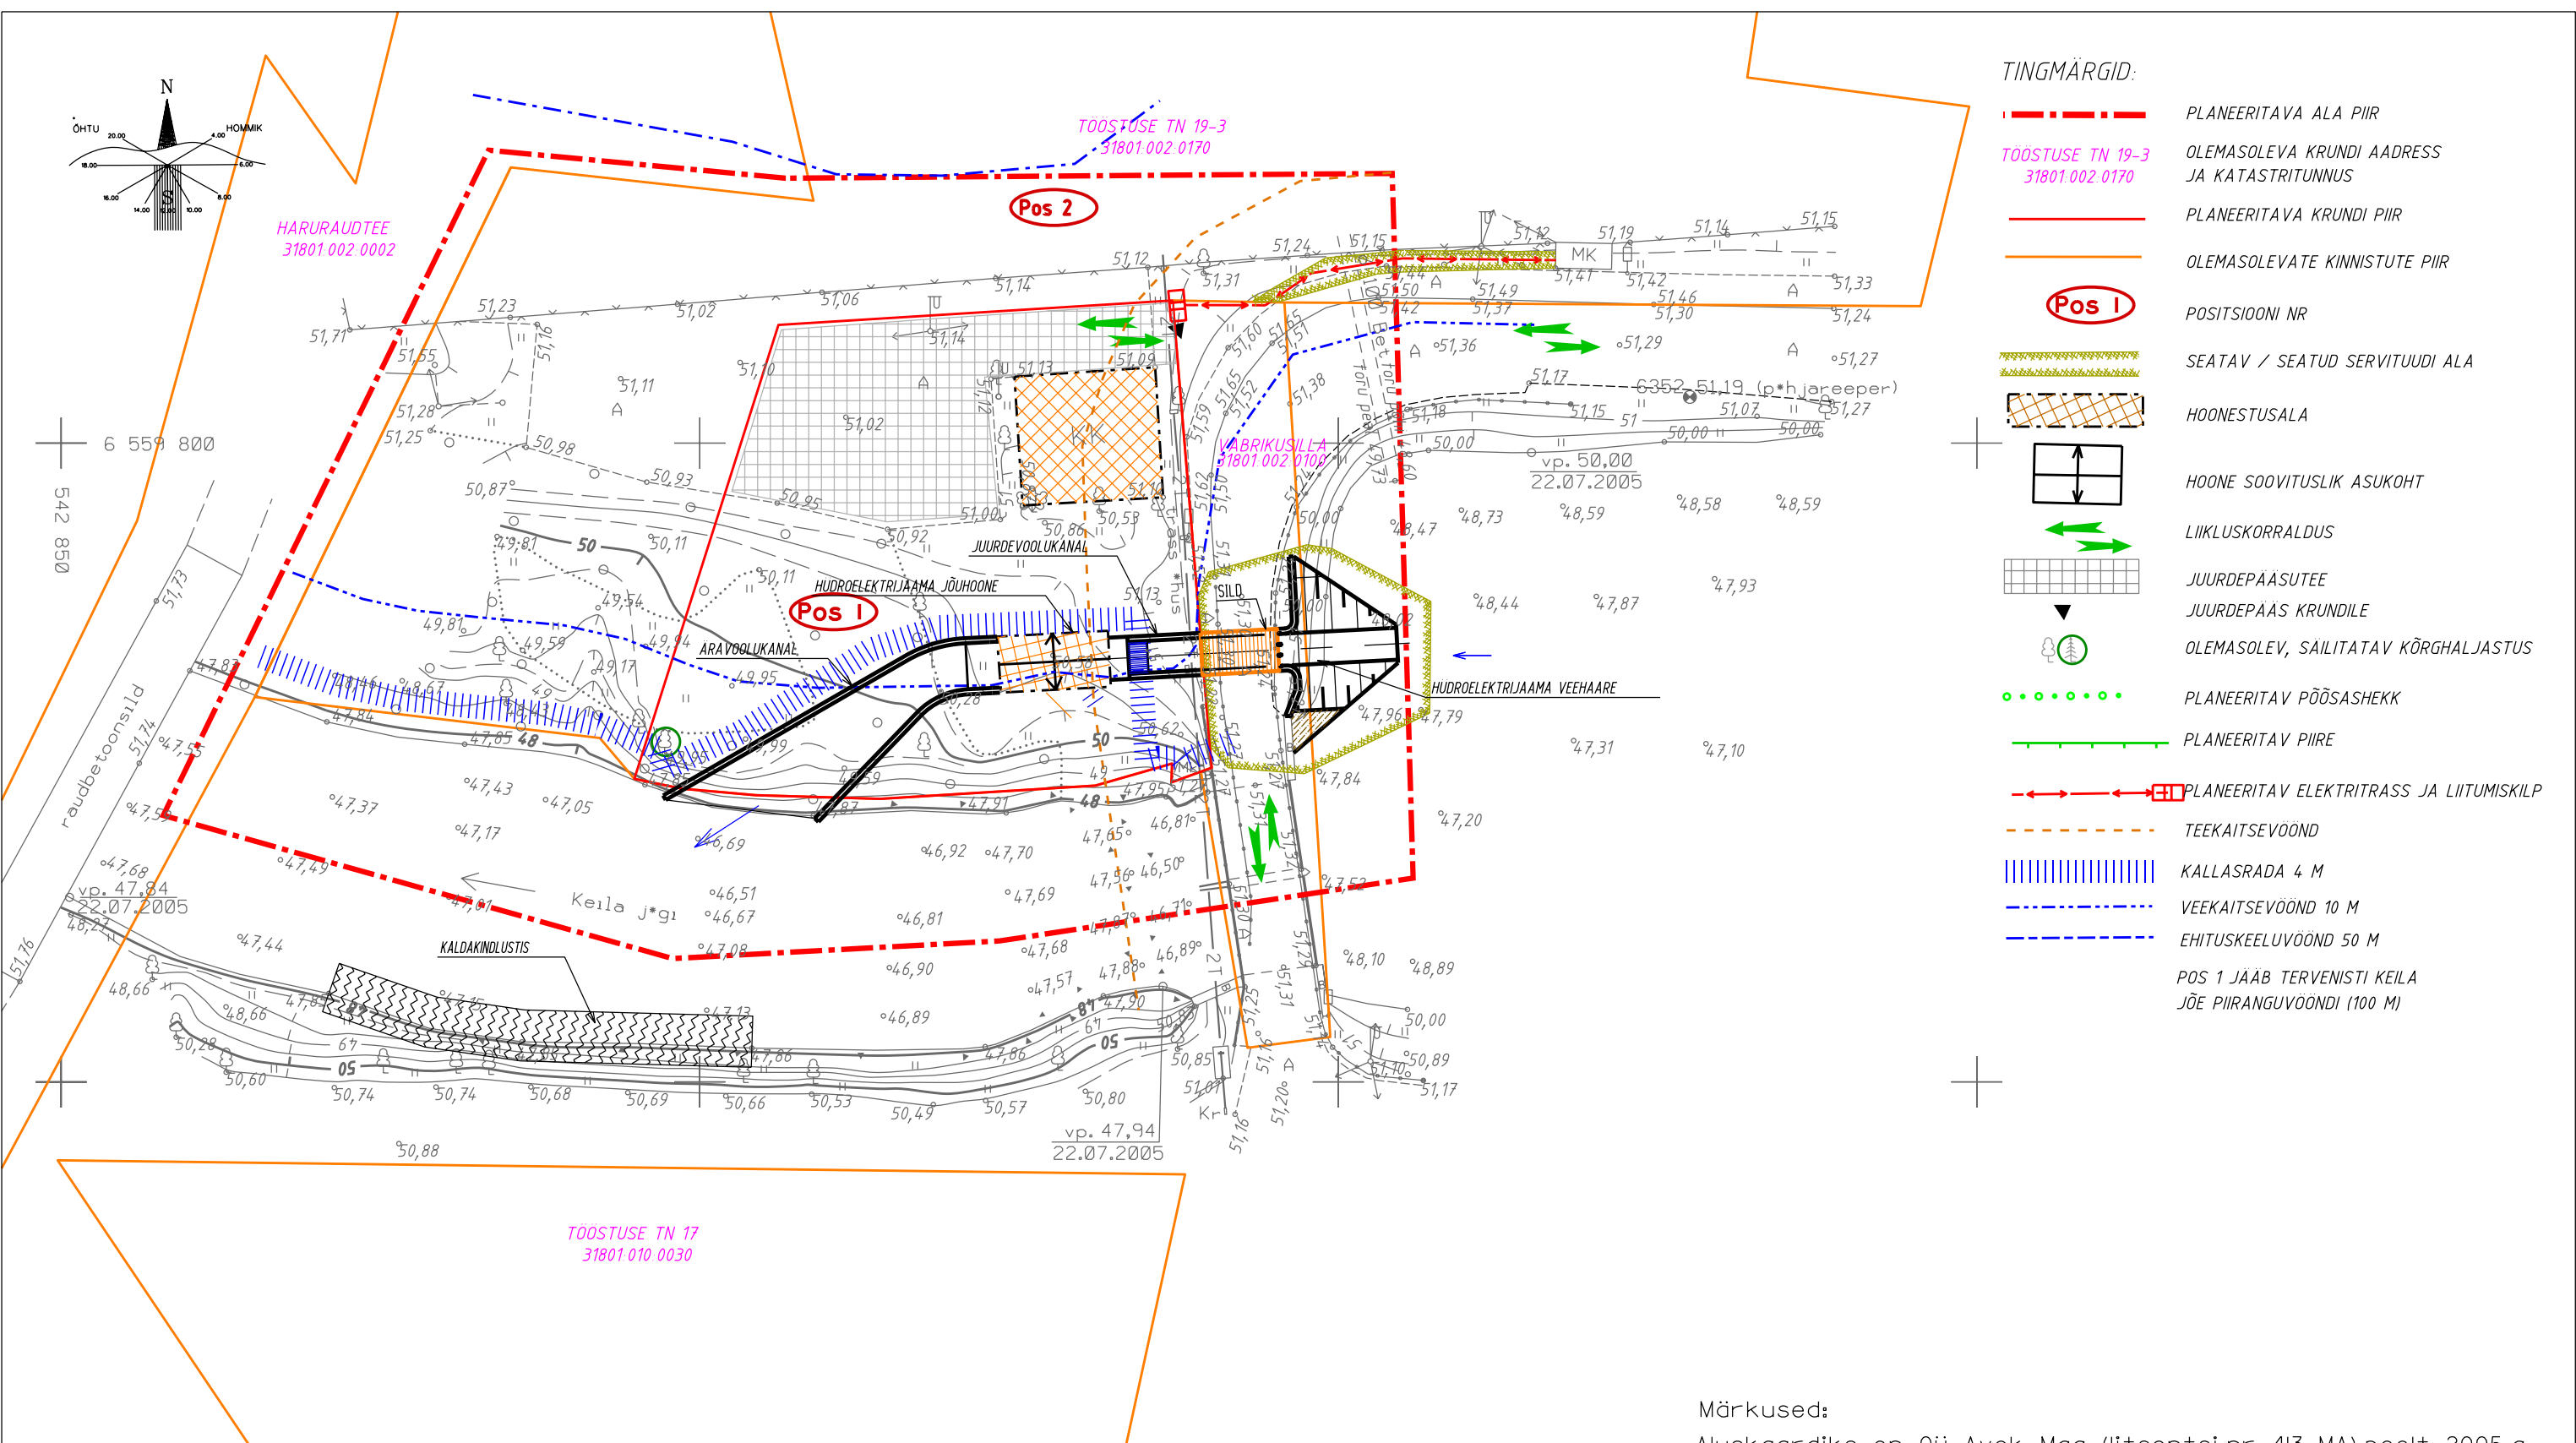

- TINGMÄRGID:
- PLANEERITAVA ALA PIIR
 - OLEMASOLEVA KRUNDI AADRESS JA KATASTRITUNNUS
 - PLANEERITAVA KRUNDI PIIR
 - OLEMASOLEVATE KINNISTUTE PIIR
 - Pos I POSITSIOONI NR
 - SEATAV / SEATUD SERVITUUDI ALA
 - HOONESTUSALA
 - HOONE SOOVITUSLIK ASUKOHT
 - LIIKLUSKORRALDUS
 - JUURDEPÄASUTEE
 - JUURDEPÄAS KRUNDILE
 - OLEMASOLEV, SÄILITATAV KÕRGHALJASTUS
 - PLANEERITAV PÕÖSASHEKK
 - PLANEERITAV PIIRE
 - PLANEERITAV ELEKTRITRASS JA LIITUMISKILP
 - TEEKAITSEVÖÖND
 - KALLASRADA 4 M
 - VEEKAITSEVÖÖND 10 M
 - EHITUSKEELUVÖÖND 50 M
 - POS 1 JÄÄB Tervenisti KEILA JÕE PIIRANGUVÖÖNDI (100 M)

BILANSS					
POS NR	PLANEERINGUEELNE PINDALA	PLANEERINGUEELNE MAAKASUTUSE SIHTOTSTARVE	PLANEERINGUJARGNE PINDALA	PLANEERINGUJARGNE MAAKASUTUSE SIHTOTSTARVE	TAHIS
POS 1	14963 m ²	100% TOOTMISMAA	1421 m ²	100% TOOTMISMAA	100% T
POS 2	14963 m ²	100% TOOTMISMAA	13542 m ²	100% TOOTMISMAA	100% T

HOONESTUSTINGIMUSED										
POS NR	PINDALA	MAAKASUTUSE SIHTOTSTARVE	TAISEHITUSE %	HOONETE LUBATUD SUURIM EHITUSALUNE PIND	LUBATUD ARV PÕHI/ABI	HOONETE SUURIM PÕHIHOONE KÕRGUS MAAPINNAST (m) / KÕRRUSTE ARV	ABIHOONE KÕRGUS MAAPINNAST (m) / KÕRRUSTE ARV	MAAPINNA ABSOLUUT-KÕRGUSTE VAHEMIK (m)	KATUSE-KALLE (°)	EHITISTE TULEPUSIVUS-KLASS
POS 1	1421 m ²	100% T	11%	150 m ²	1 / 1	8.5m / 2	8.5m / 2	47.8-51.5	0-35	TP 3
POS 2	13542 m ²	100% T	33%	4524 m ²	säilib olemasolev hoonestus					

Märkused:

Aluskaardiks on OÜ Avek Maa (litsentsi nr 413 MA) poolt 2005.a mõõdistatud ja 2011.a. poolt ülevaadatud alusplaan AM-218/05 täpsusastmega 1:500. Koordinaadid L-EST97 süsteemis; kõrgused Balti kõrgussüsteemis.



Tiksoja 9
Tõhvere vald
61410 Tartumaa
Tel +372 505 9401
Fax +372 736 7289

Tellijä KOHILA VALLAVALITSUS

Projekti nimetus KOHILA H•DROELEKTRIAAMA DETAILPLANEERING ESKIIS

Vastutav spetsialist Kristjan Kutsar

Planeeringu koostaja Kristjan Kutsar EPM• dipl.nr.BD002101

Kohila olev Kohila vald Raplamaa

Joonise nimetus P*HIJONIS

T•• nr	Kuup•ev 28.09.2011	M••t 1:500	Leht 3	Lehti 4
--------	--------------------	------------	--------	---------