


# ISIKLIKU KASUTUSÕIGUSE SEADMISE ALA PLAAN

Pilviku, Auvere küla, Narva-Jõesuu linn, Ida-Viru maakond  
katastritunnus 85101:001:0965, registiosa 10361050

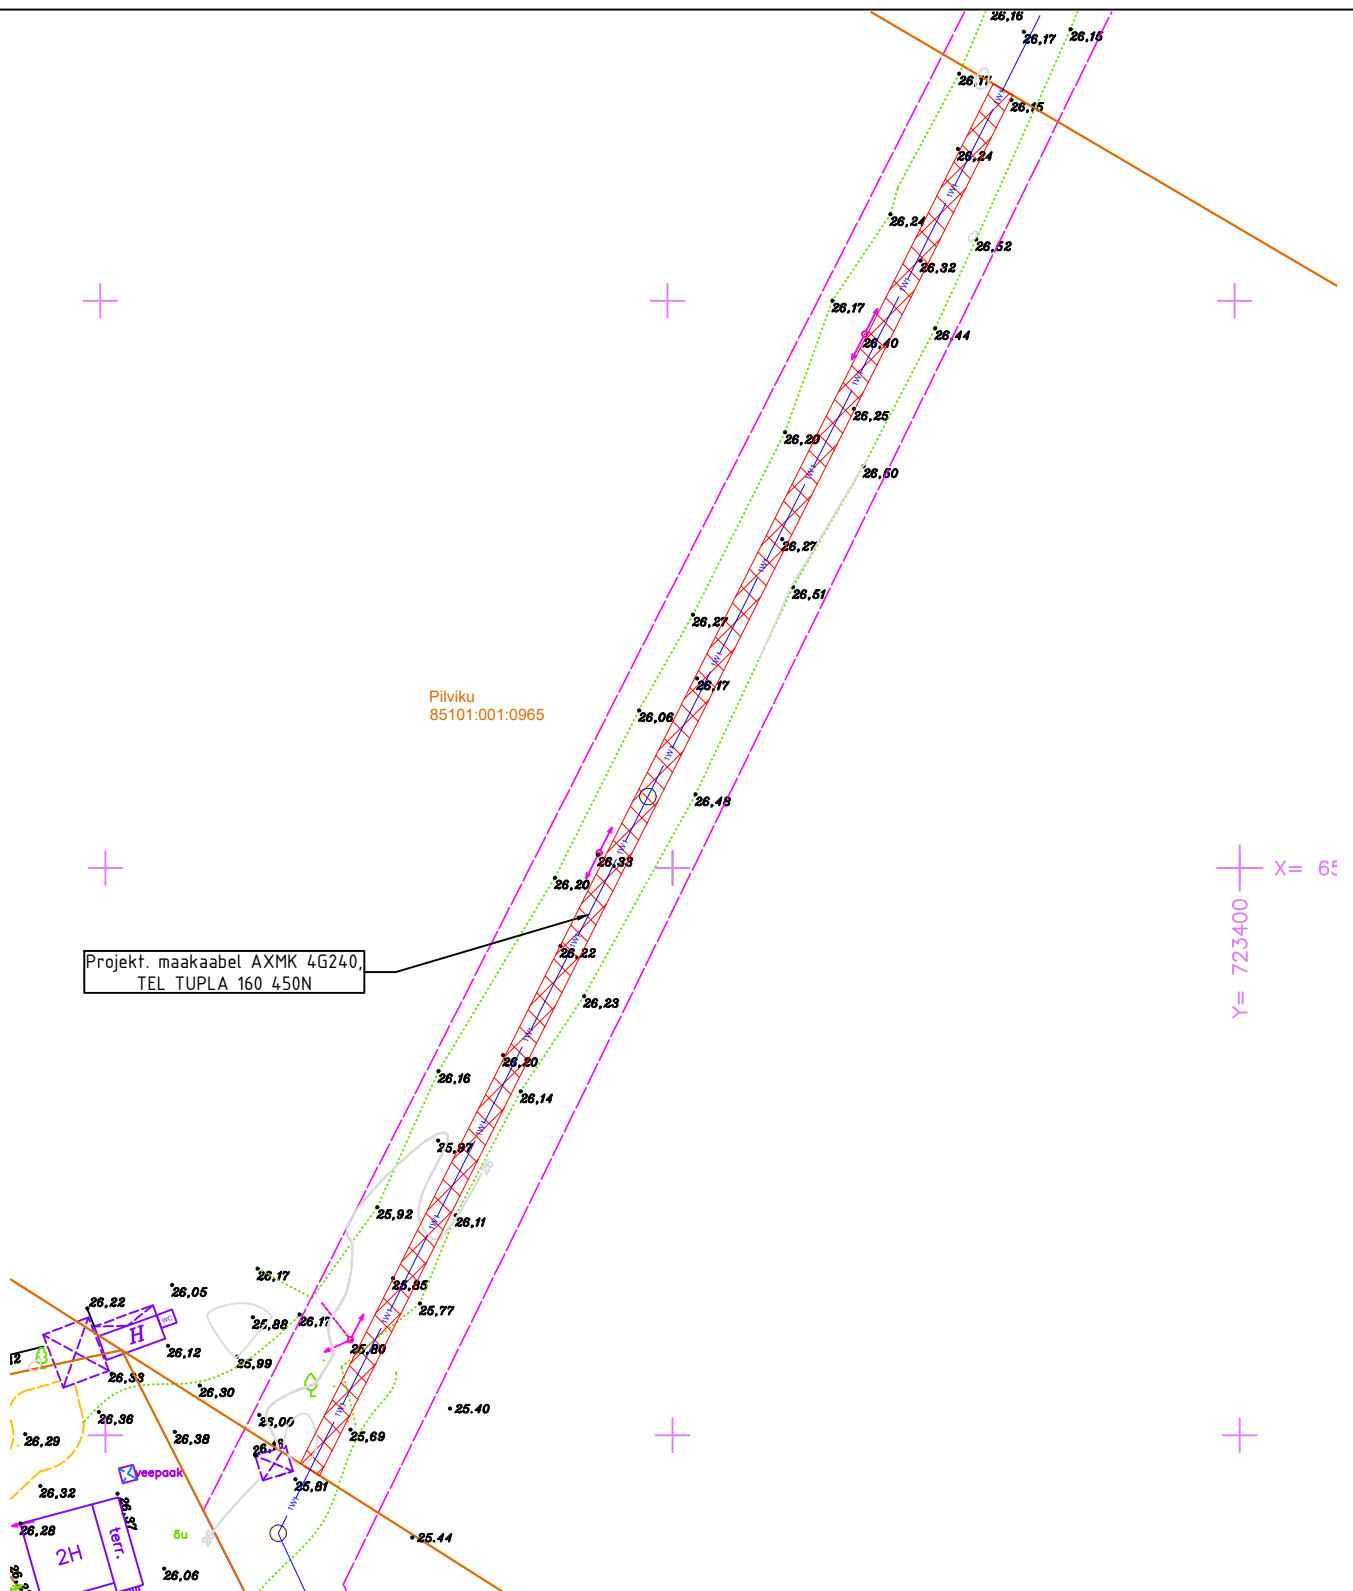

## TINGMÄRGID:

	Katastriüksuse piir
85101:001:0965	Katastriüksuse tunnus
	Katastriüksusele projekteeritav MP kabelliin
	Projekteeritav märketulp
	projekteeritav servituudiala

1. Mõõtkava 1:500
2. Kaitsevöönd maakaabelliini korral on 1m äärmisest kaablist
3. Isikliku kasutusõiguse seadmise ala suurus 272 m<sup>2</sup>
4. Projekteeritud trassi pikkus ca 136m