


# Asendiplaan, M1: 500

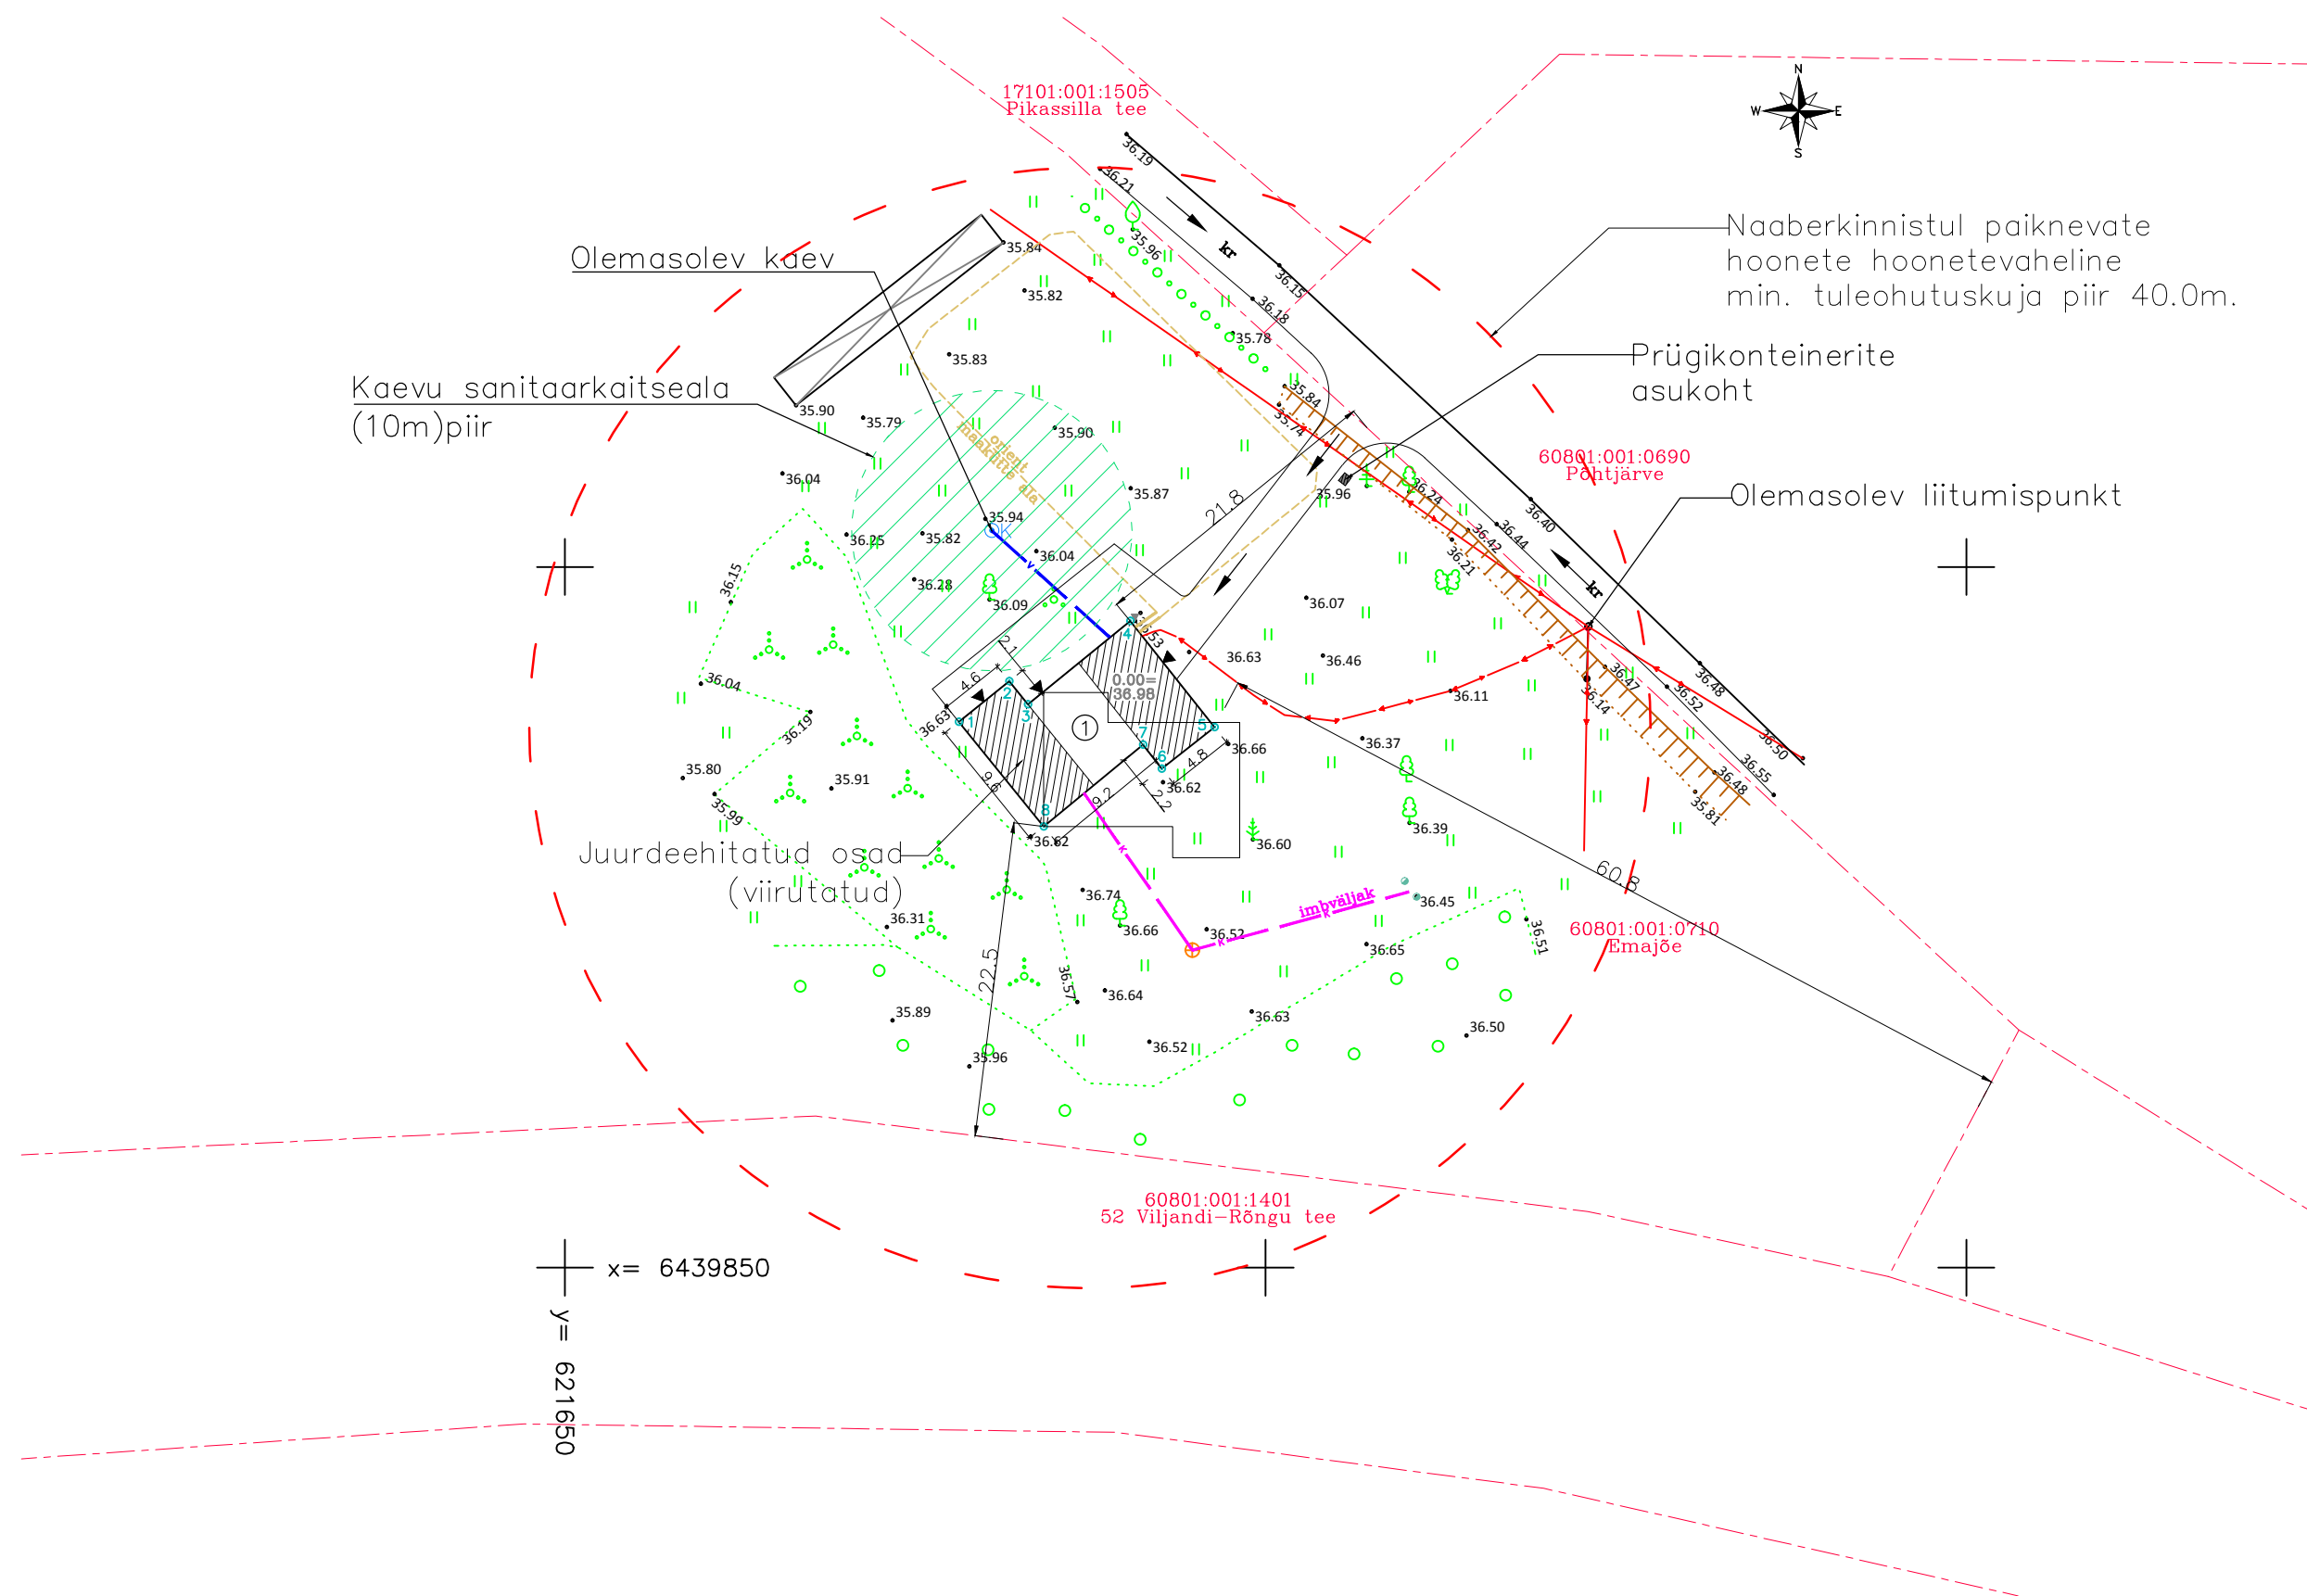

- ① Renoveeritav hoone
- Sissepääsutee
- Sissepääs hoonesse
- k — Olemasolev kanalisatsioonitrass
- v — Olemasolev veetrass
- Olemasolev madalpinge õhuliin
- Olemasolev maakaabel
- - - - - Krundi piir

## Hoone tehnilised andmed

Kinnistu pindala : 11804.0 m<sup>2</sup>  
Ehitisealune pind : 165.0 m<sup>2</sup>  
Hoone suletud netopind : 165.0 m<sup>2</sup>  
Hoone köetav pind : 165.0 m<sup>2</sup>  
Hoone maht 682.0 m<sup>3</sup>

Geodeetilise alusplaani koostaja: GeoTerra OÜ, reg. kood 10421381, Võru linn, Olevi tn. 23–39, MTR–EEG000464  
Töö nr. 397–2025, 10.09.2025

\* +– 0.000 kõrgusele vastab abs. kõrgus +37.0 m.

Hoone koordinaadid		
Punkti nr	X	Y
1	6439888.96	621678.09
2	6439891.84	621681.71
3	6439890.2	621683.04
4	6439896.14	621690.33
5	6439888.57	621696.36
6	6439885.61	621692.59
7	6439887.32	621691.25
8	6439881.49	621684.15

	Vanamaja Projekt OÜ Saekoja 36a Tartu Telefon: 735 0371 info@vanamaja.ee www.vanamaja.ee		Ehitusobjekti nimi	Töö nr.
	Reg. nr. 12677073 MTR EEP003715 EPE001346 EEK001290 Muinsuskaitse EMU000221		Üksikelamu renoveerimistööd ja hoone laiendamine	T25165
	Asukoht Emajõe, Purtsi küla, Elva vald, Tartu maakond		Tellija	Kuupäev
	Joonise nimi		NIMETUS Asendiplaan	20.10.2025
Vastutav spetsialist Eda Ellerhein	Joonise nr.		Staadium EP	
Koostaja Aivar Peeker	Faili nimi		T25165_EP_AR–4–01_v01_asend	Joonise nr. Nr.1