
Lõige 1-1


(PK 0+09,52)

Märkus:
**Tee laius ja põikkalle vastavalt asendiplaanile*

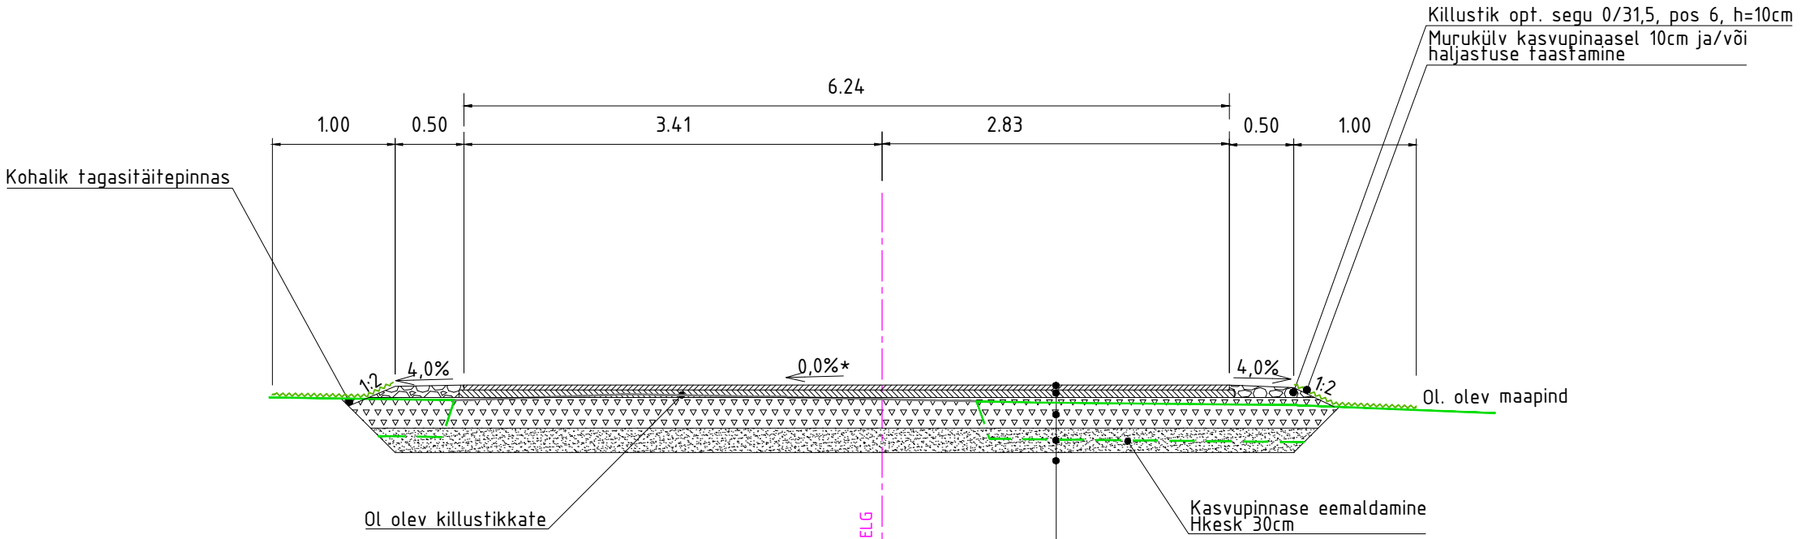

Tüüp 1	
Tihe asfaltbetoon AC 12 surf	4cm
Poorne asfaltbetoon AC 20 base	6cm
Killustikalus fr 32/63, kiilutud fr 16/32+8/16 (E≥170 MPa)	25cm
Täitepinnas Tm_100 (f7), Kt≥0,98	20cm
Aluspinnas, Kt≥0,94	

Ristumiskoha katendite kokkuviimine

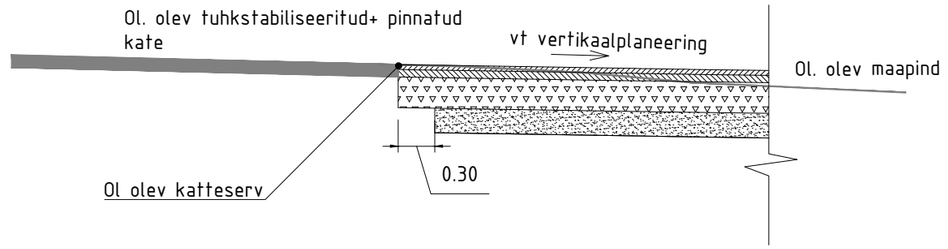

ROAD ENGINEERING
Road Engineering OÜ
Reg.kood 12879658
Viru 3-54, Tallinn, 10415
tel. +372 51 67 159, e-mail: erki.potisepp@gmail.com
MTR reg nr EEP003421

TELLIJA	Sevecon OÜ
OBJEKT	Ruusmäe alajaama ristumiskoha rekonstrueerimise ehitusprojekt
ASUKOHT	Alajaama (18102:002:1280), Ruusmäe küla, Rõuge vald, Võru maakond
JOONISE NIMETUS	Lõige 1-1 ja katendi kokkuviimine

PROJEKTEERIJA	ALLKIRI	KUUPÄEV	PROJEKTI NR	JOONISE NR	PROJEKTI ETAPP	MÕÕTKAVA	REV
E. Potisepp		16.10.2026	P2615	TL-7-01	PP	1:50	0