


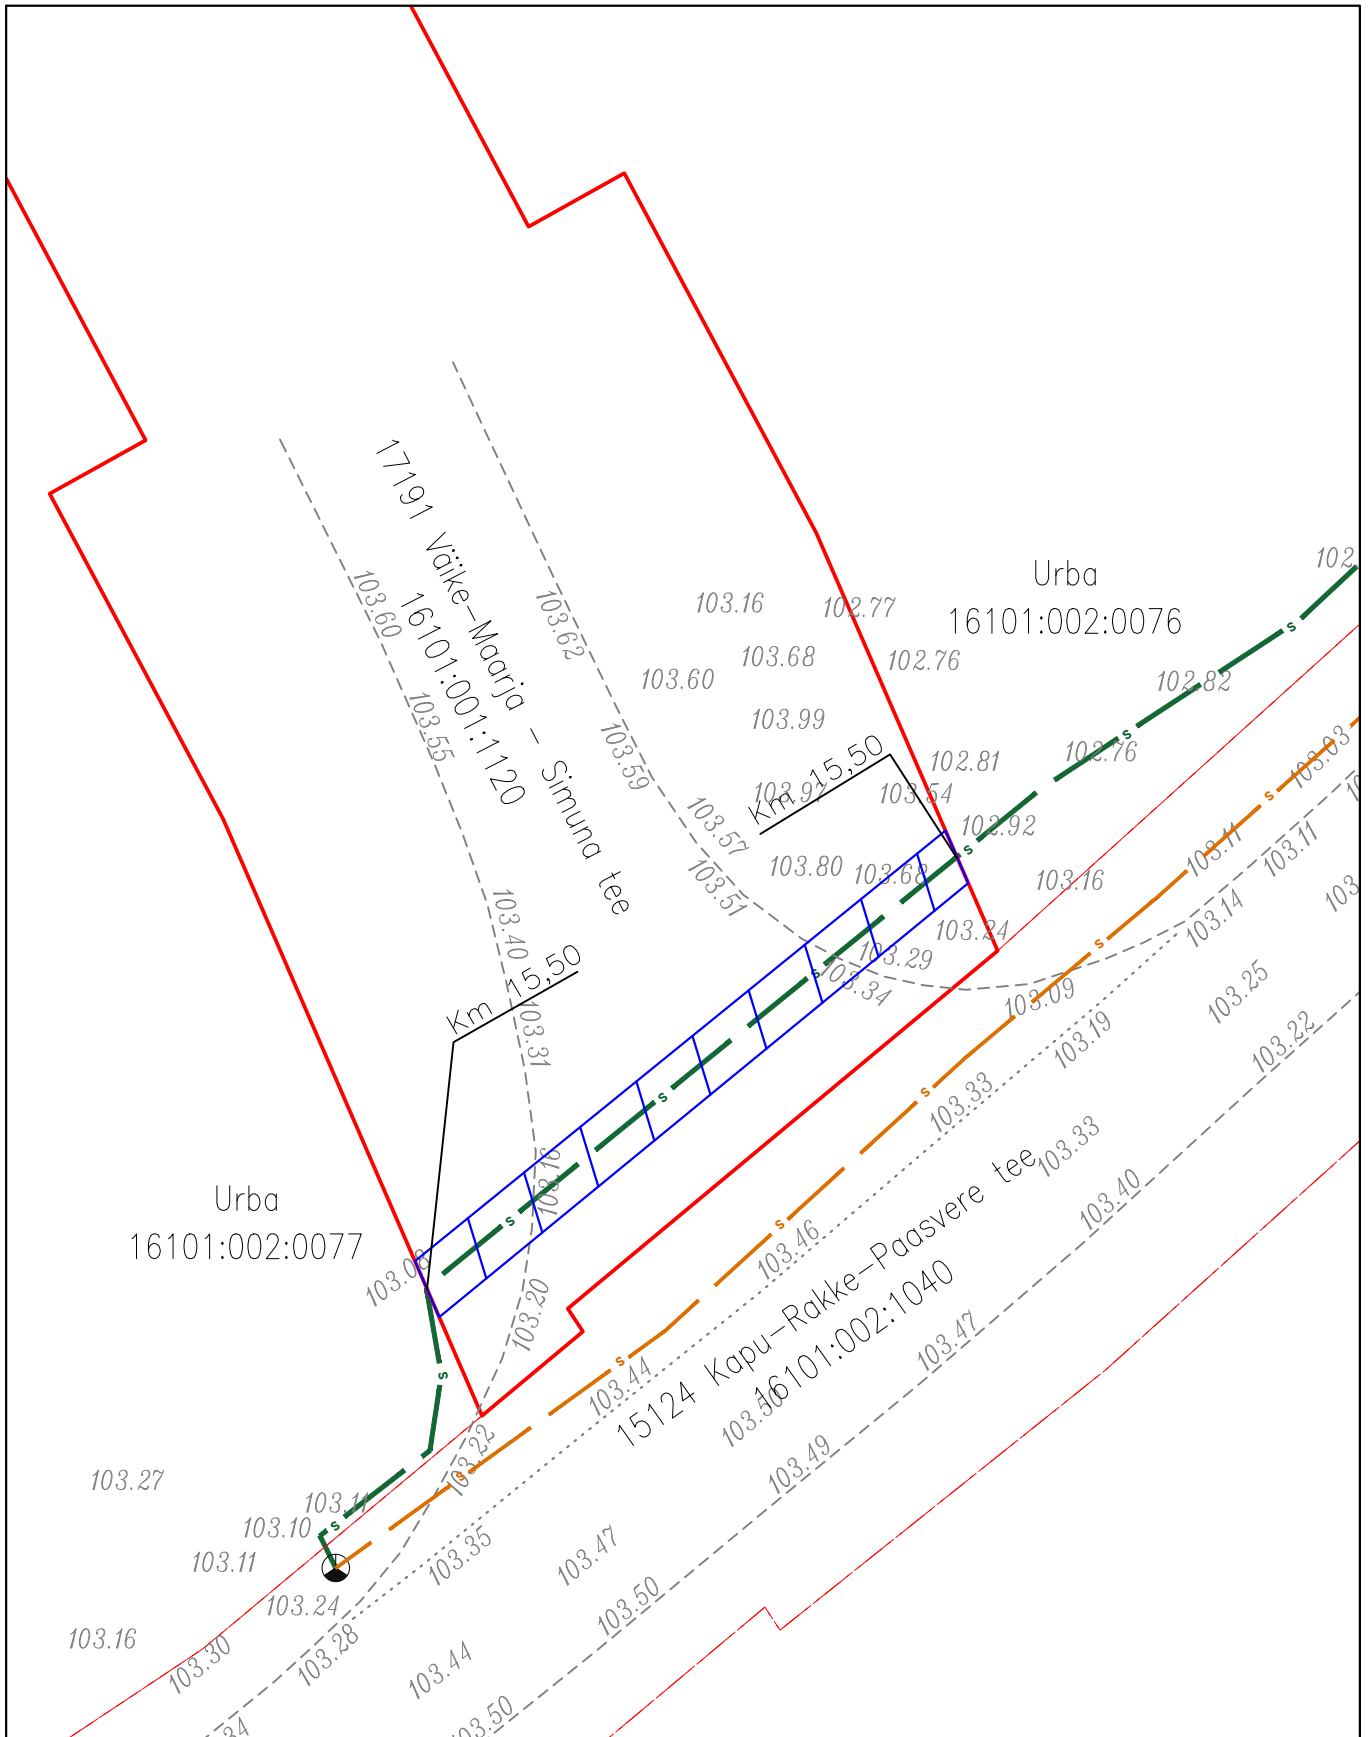




ISIKLIKU KASUTUSÕIGUSE KOORMATAVA ALA PLAAN  
Lääne-Viru maakond, Määri küla, 17191 Väike-Maarja - Simuna tee  
Registriosa:7438350  
katastritunnus 16101:001:1120;  
Ristumine: km 15,50

Leht 1/3




Mõõtkava: M 1:500  
Koostaja: Kristjan Toro  
Projekti nr: VT1914

-  Lepingu objektiks oleva katastriüksuse piir
-  Katastriüksuste piirid
-  Projekteeritav sidemaatrans (Enefit Connect)
-  Olemasolev sidetrass (ELA SA)
-  Isikliku kasutusõiguse ala 51 m<sup>2</sup>

ISIKLIKU KASUTUSÕIGUSE KOORMATAVA ALA PLAAN  
 Lääne-Viru maakond, Määri küla, 17191 Väike-Maarja - Simuna tee  
 Registriosa: 7438350  
 katastritunnus 16101:001:1120;  
 Ristumine km 14,88

Leht 2/3

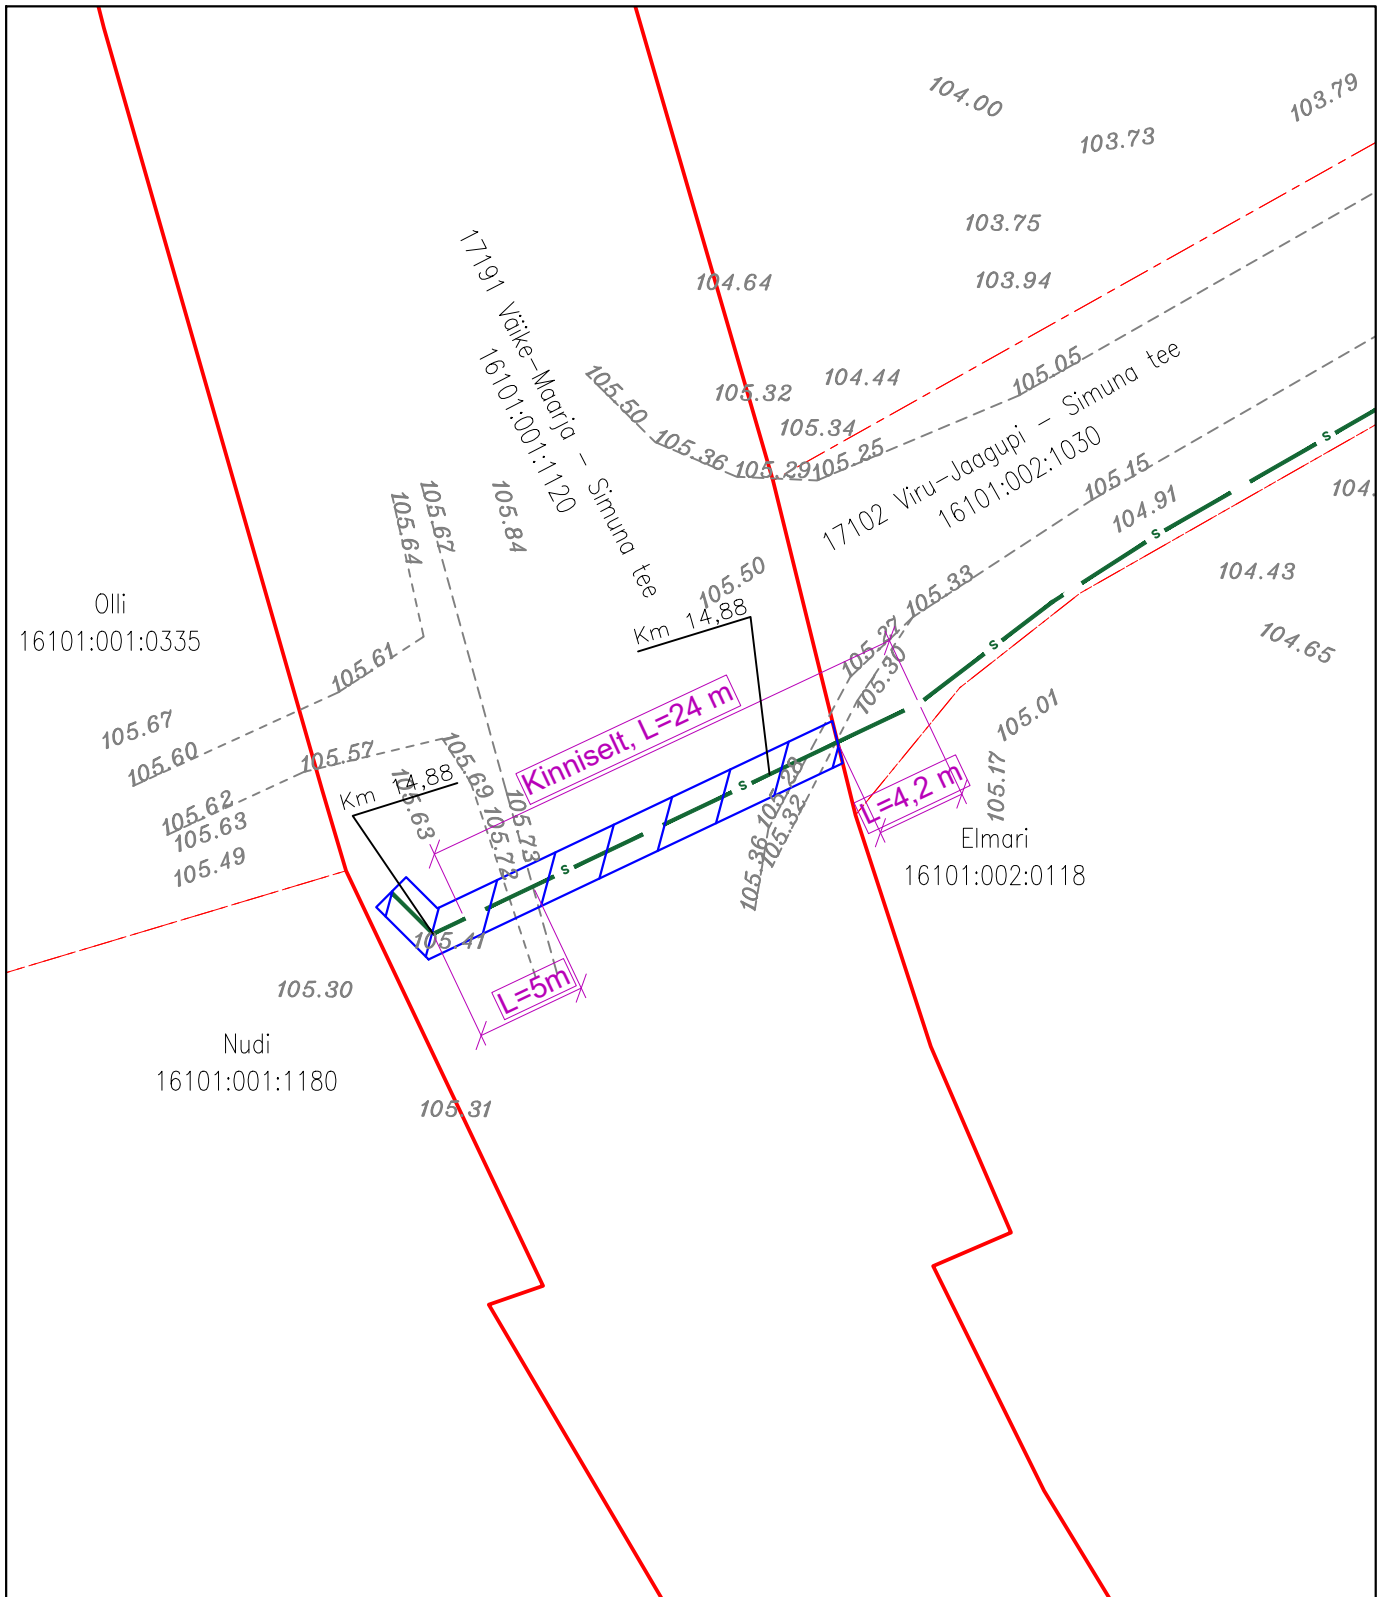

Mõõtka: M 1:500  
 Koostaja: Kristjan Toro  
 Projekti nr: VT1914

- Lepingu objektiks oleva katastriüksuse piir
- Katastriüksuste piirid
- s Projekteeritav sidemaatras (Enefit Connect)
- Isikliku kasutusõiguse ala 47 m<sup>2</sup>

