
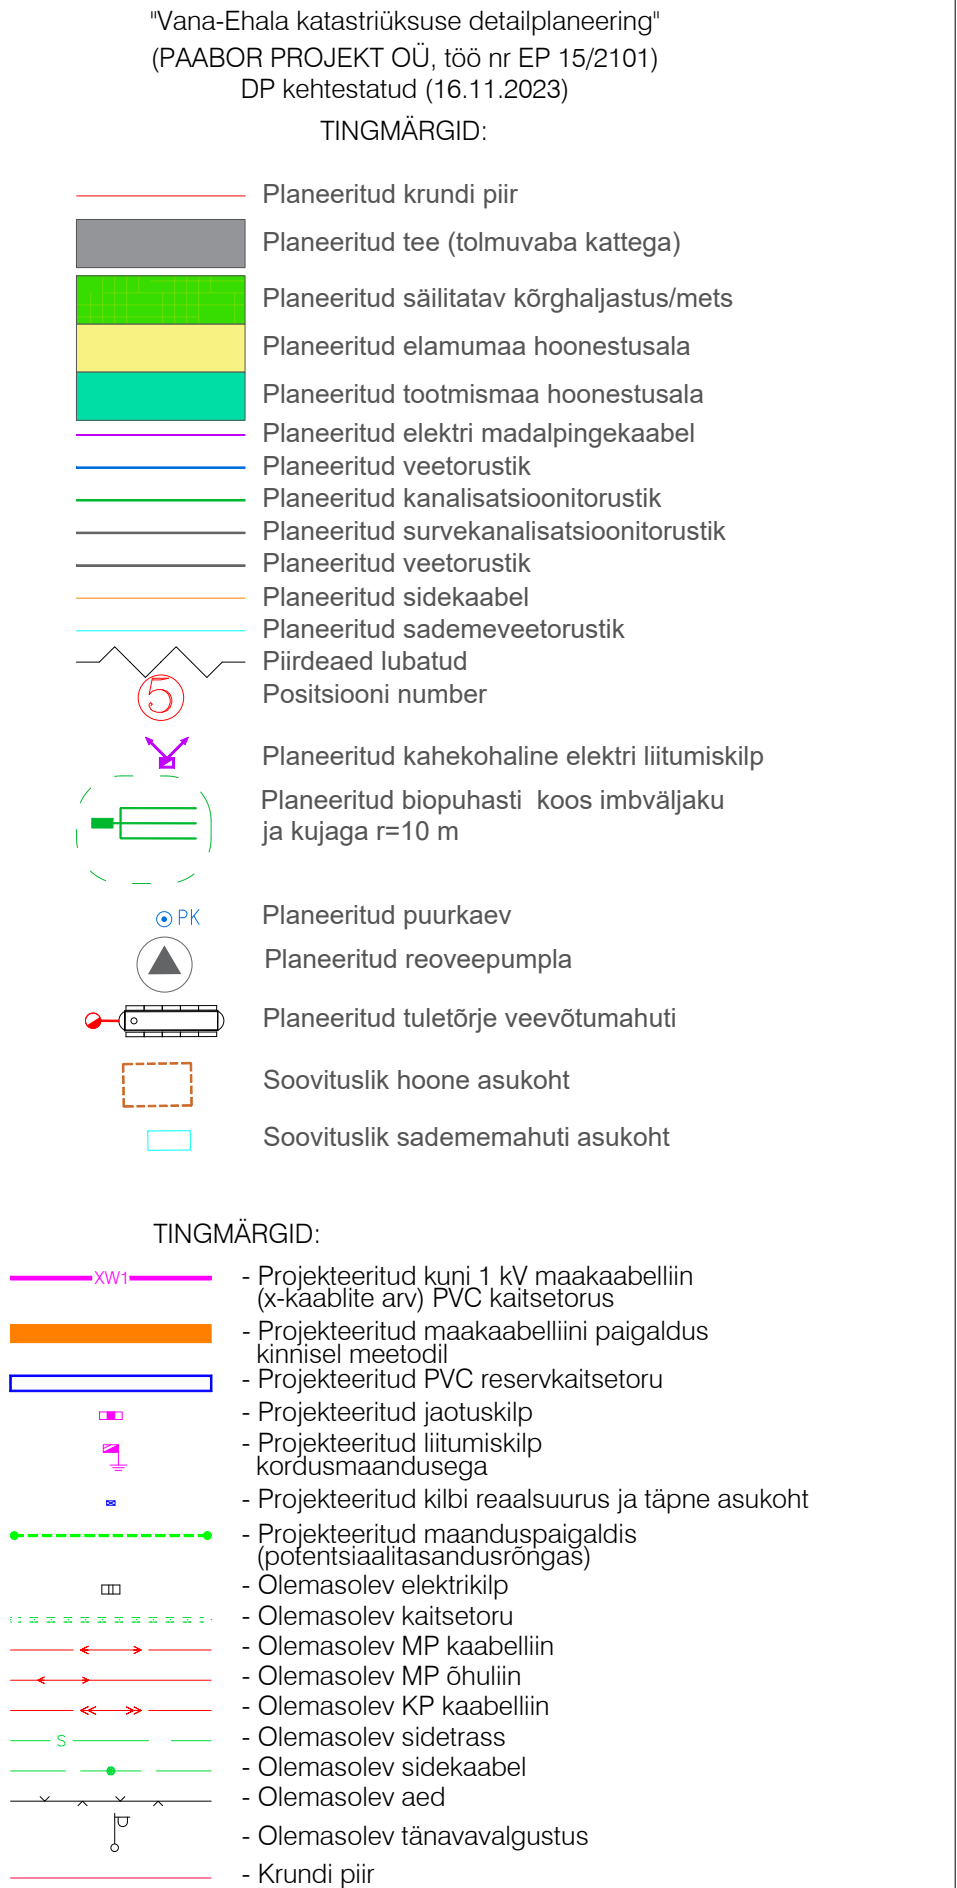
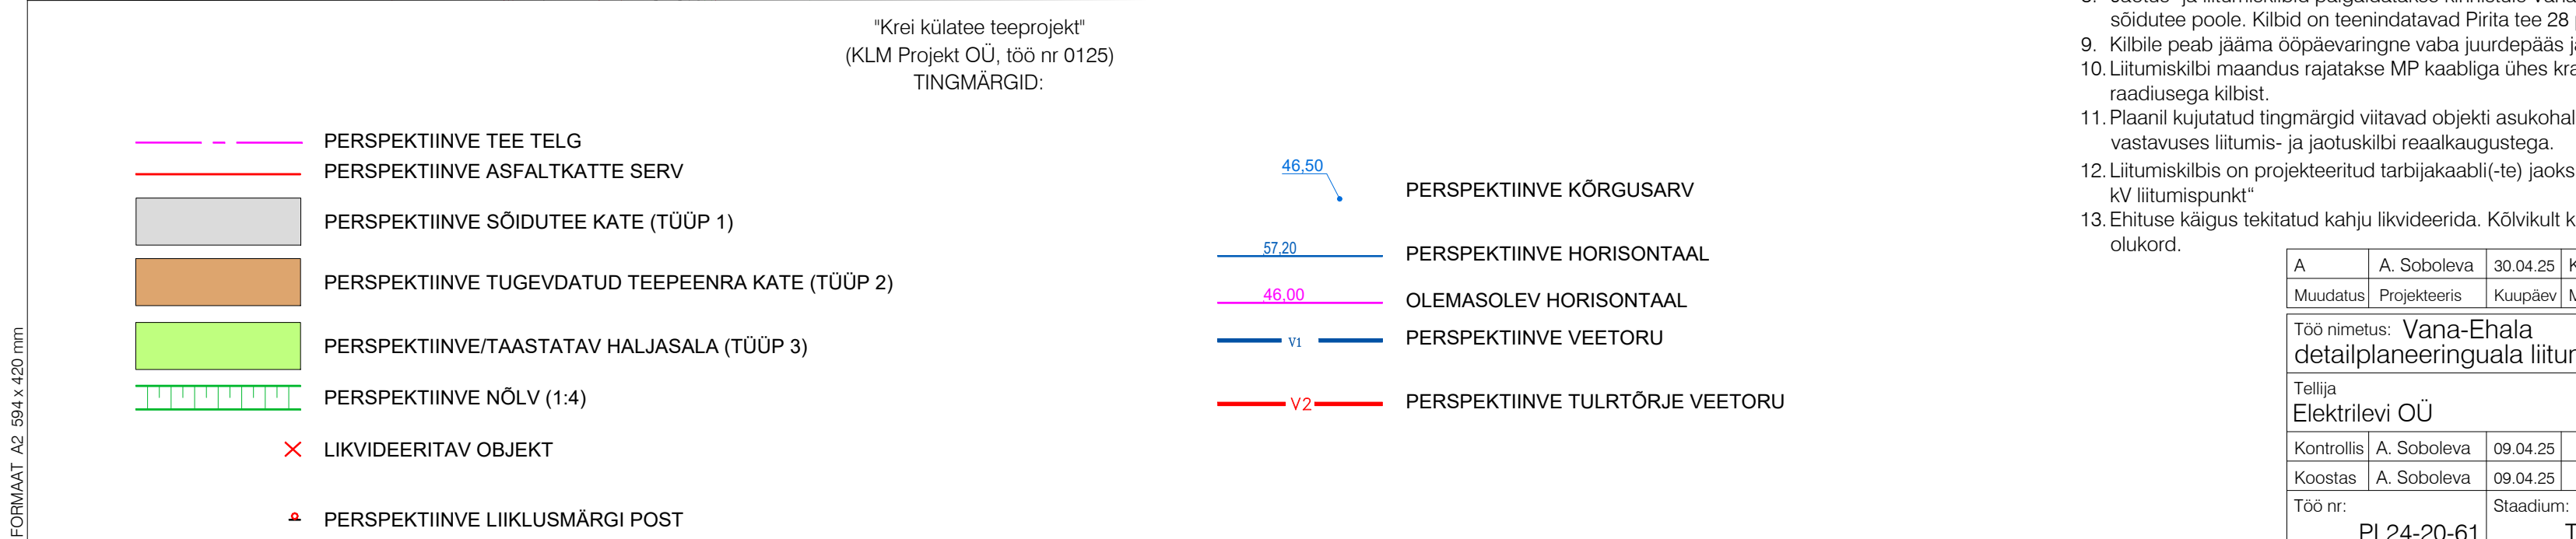


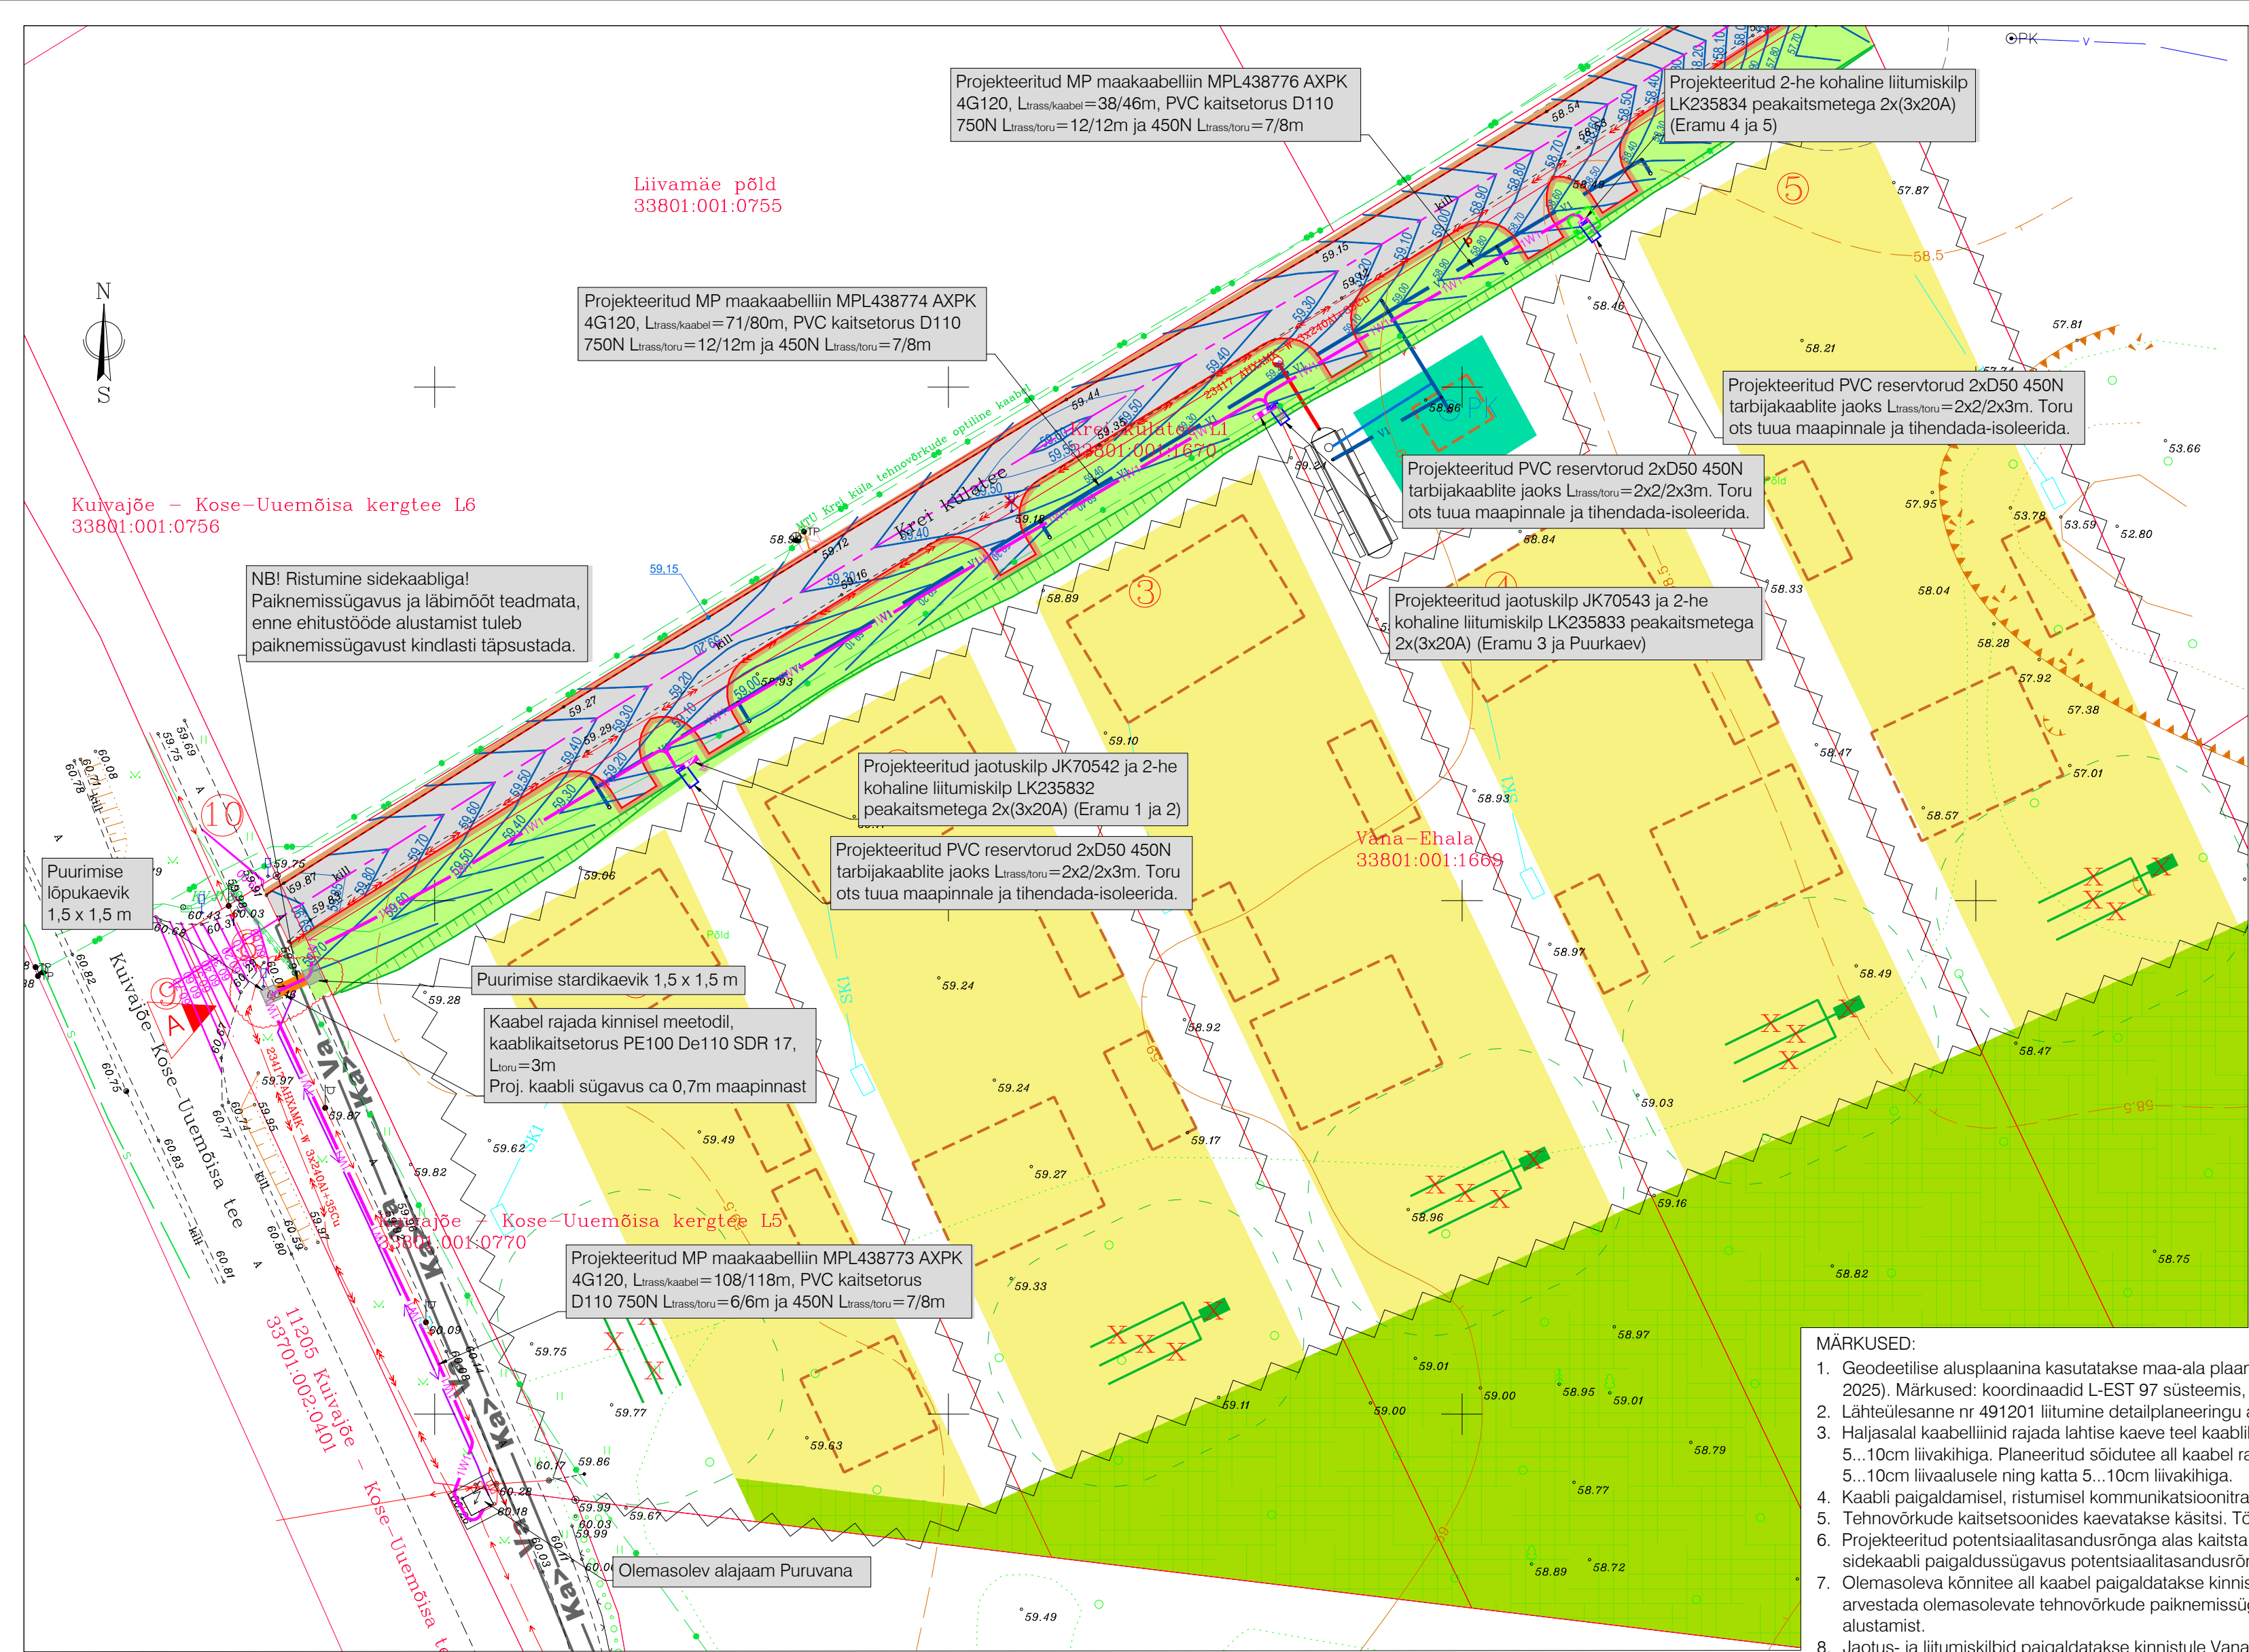

MÄRKUSED:

- Geodeetilise alusplaanina kasutatakse maa-ala plaani tehnovõrkudega, mis on koostatud OÜ Henson poolt (töö nr G25_2025, veebruar 2025). Märkused: koordinaadid L-EST 97 süsteemis, kõrgused EH2000 süsteemis.
- Lähteülesanne nr 491201 liitumine detailplaneeringu alal Vana-Ehala.
- Haljasalal kaabelliinid rajada lahtise kaeve teel kaablikaitsetorus tugevusega 450N sügavusele vähemalt 0,7m, 5...10cm liivaalusele ning katta 5...10cm liivakihi. Planeeritud sõidutee all kaabel rajada lahtise kaeve teel kaablikaitsetorus tugevusega 750N sügavusele vähemalt 1,0m, 5...10cm liivaalusele ning katta 5...10cm liivakihi.
- Kaabli paigaldamisel, ristumisel kommunikatsioonitrassidega, tagada normikohased vahekaugused (vt. seletuskiri).
- Tehnovõrkude kaitsetsoonides kaevatakse käsitsi. Tööde teostamisel tuleb lähtuda liinirajatiste kaitsevööndis tegutsemise eeskirjast.
- Projekteeritud potentsiaalitasandusrõnga alas kaitsta sidekaabel poolitavate torudega, torude otsades paigaldada pallmarkerid. Juhul kui sidekaabli paigaldussügavus potentsiaalitasandusrõnga alas on vähem kui 0,7m, süvendada sidekaabli sügavuseni 0,7m.
- Olemasoleva kõnnitee all kaabel paigaldatakse kinnisel meetodil kaitsetorusse PE 100 De110 SDR 17 sügavusele ca 0,7m. Kinnisel meetodil arvestada olemasolevate tehnovõrkude paiknemissügavustega. Vajadusel täpsustada tehnovõrkude paiknemissügavused enne tööde alustamist.
- Jaotus- ja liitumiskilbid paigaldatakse kinnistule Vana-Ehala, nii et kilpide tagaküljed oleksid planeeritud piiridega juures ja ukсед avaneksid sõidutee poole. Kilbid on teenindatavad Pirita tee 28 poolt.
- Kilbile peab jääma ööpäevaringne vaba juurdepääs ja piisav ruum kilbi teenindamiseks.
- Liitumiskilbi maandus rajatakse MP kaabliga ühes kraavis. Liitumiskilbile ehitada potentsiaalitasandusrõngas ca 30 cm sügavusel ja 1 m raadiusega kilbist.
- Plaanil kujutatud tingmärgid viitavad objekti asukohale, kuid mitte tegelikule suurusle looduses. Plaanil näidatud vahekaugused on vastavuses liitumis- ja jaotuskilbi reaalkaugustega.
- Liitumiskilbis on projekteeritud tarbijakaabli(-te) jaoks ühendusklemmid vastavalt Elektrilevi OÜ standardi P343 „0,4-20 kV võrgustandard - 0,4 kV liitumispunkt“
- Ehituse käigus tekitatud kahju likvideerida. Kõlvikult koristada tööde käigus tekkinud ehitusjäätmed. Peale ehitustööde lõppu taastada endine olukord.

A	A. Soboleva	30.04.25	KÖNNITEE LÄBIMINE KINNISEL MEETODIL		
Muudatus	Projekteeris	Kuupäev	Muudatuse kirjeldus		
Töö nimetus: Vana-Ehala detailplaneeringuala liitumine			Objekti aadress: Kuivajõe - Kose-Uuemõisa kergtee L4, L5, Vana-Ehala, Krei küla, Kose vald, Harjumaa		
Tellija Elektrilevi OÜ			Joonise nimetus: ELEKTRIKAABLITE ASENDIPLAAN		
Kontrollis	A. Soboleva	09.04.25	OÜ PLUVO EESTI Varvi tn 4, 10621 Tallinn, Eesti e-mail : info@pluvo.ee www.pluvo.ee		
Koostas	A. Soboleva	09.04.25			
Töö nr:	PL24-20-61	Staadium:	TP	Versioon:	-
		Joon. nr:	EV-1	Mõõtkava:	1:500
		Faili nimi:	PL242061_TP_EL-4-01_EV-1-Asend.dwg		Leht:
				8/11	