



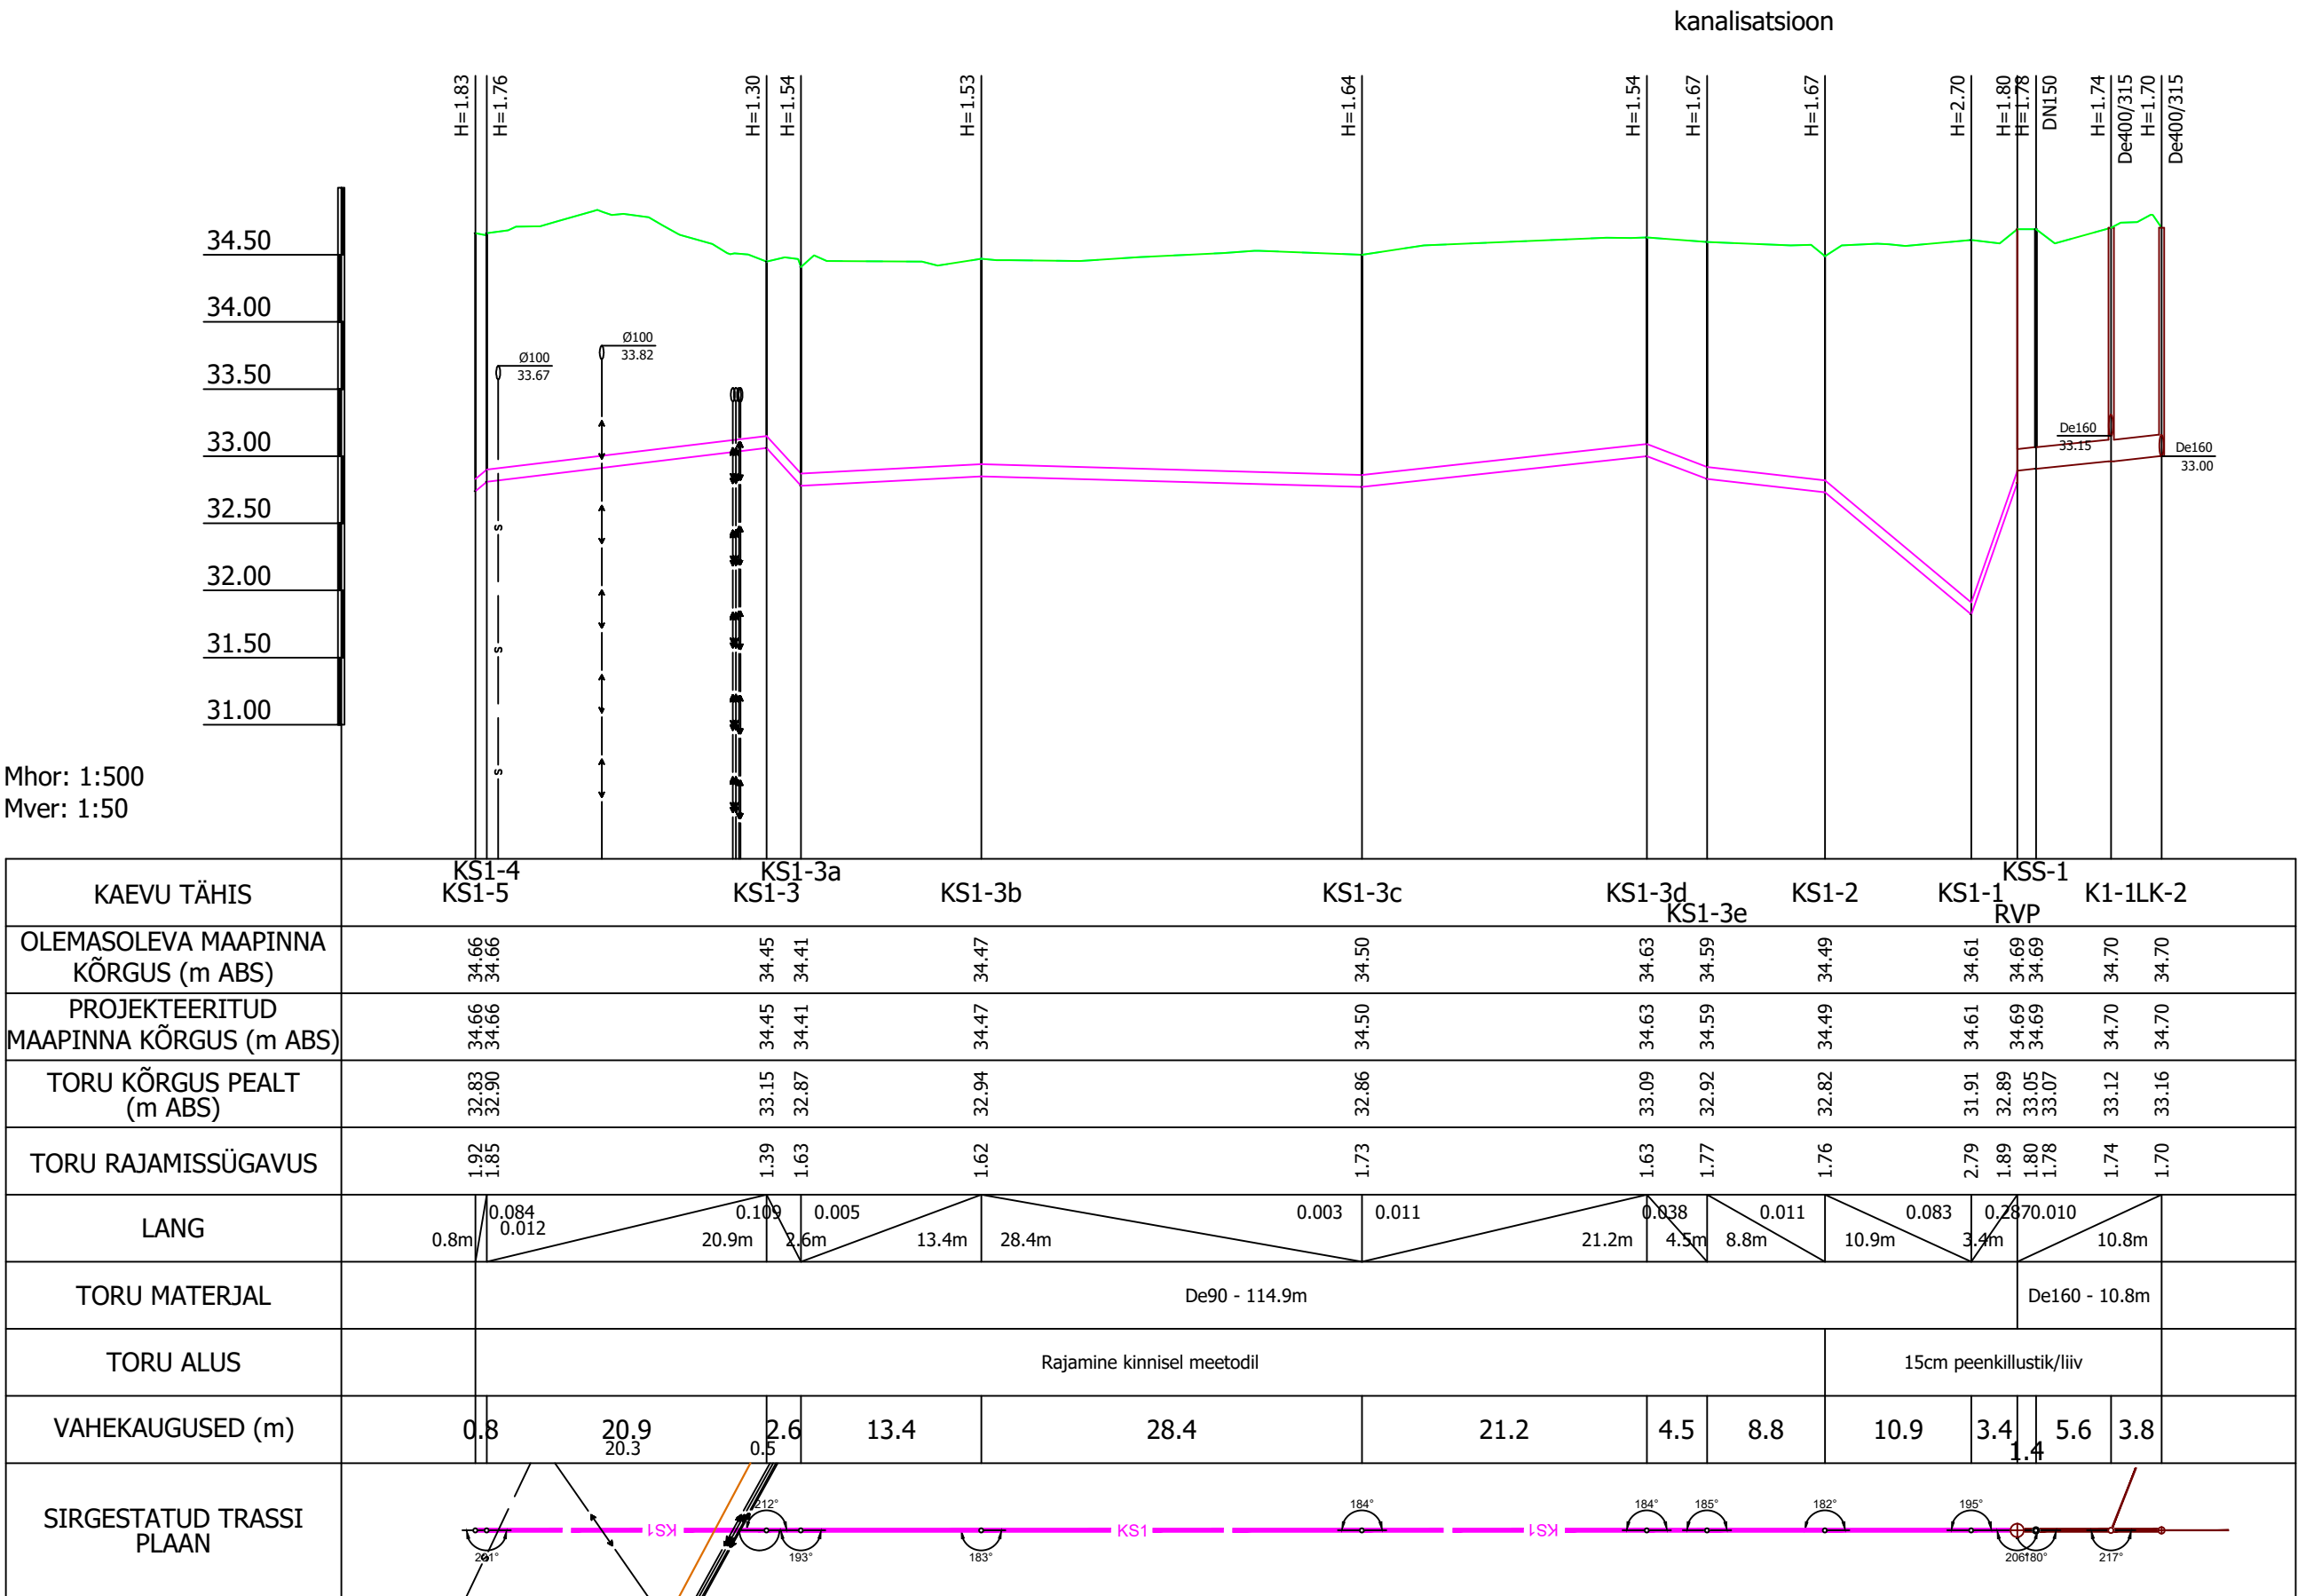

Mhor: 1:500
Mver: 1:50

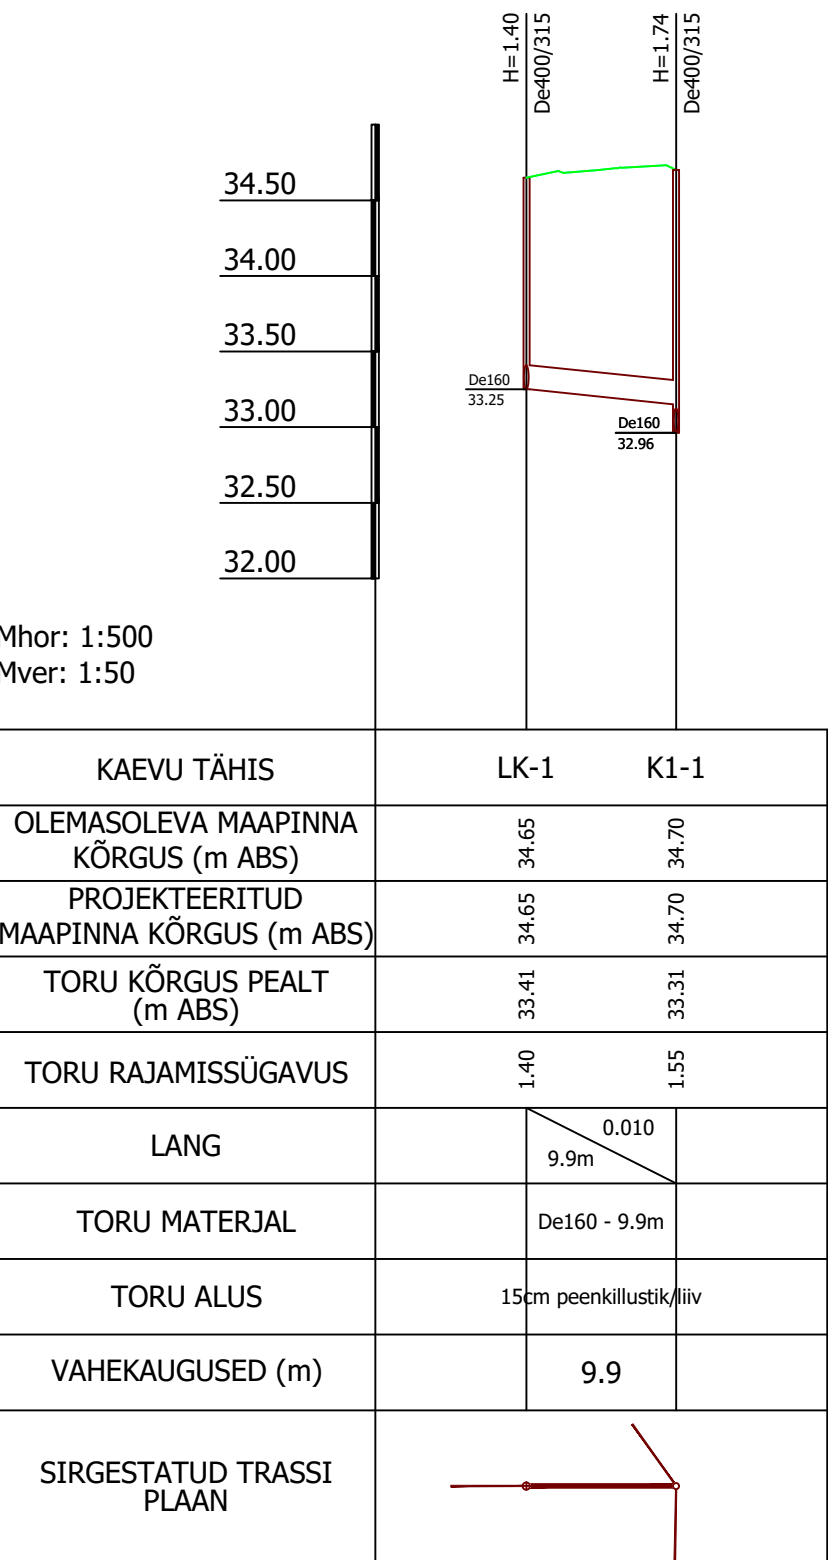

Mhor: 1:500
Mver: 1:50

Muudatus	Kuupäev	Sisu	Allkiri

Projekt Saue vald, Alliku küla, Allika tee 13 ja 13a reoveekanalisatsiooni projekteerimine			
Projekti osa Muud joonised			
Joonise nimetus Kanalisatsioonitorustiku pikiprofiil			
Projekteerija	Skepast&Puhkim OÜ Laki põik 2 12919 Tallinn EESTI Tel. +372 664 5808 info@skpk.ee	Tellijal	AS Kovek Vae tn 6 76401 Laagri EESTI Tel. +372 6796757 info@kovek.ee
Projekti juht	Loit Munter	/digiallkiri/	Stadium
Projekteerija	Svetlana Kivistik	/digiallkiri/	TP
			Kuupäev
			17.08.2026
		Mõõtkava	1:500
		Joonise nr	VK-6-01
		Projekti nr	25000083
		Leht/Lehti	1/1