


Isikliku kasutusõiguse asendiplaan

Kinnistu nimi: 23198 Ala-Taagepera-Raiksilla tee (reg.nr 7010250)

Katastritunnus: 20301:002:1393

Asukoht: Ala küla, Tõrva vald, Valga maakond

Kirjanurk OÜ töö nr 12018P / Enefit AS tellimus nr VT2141

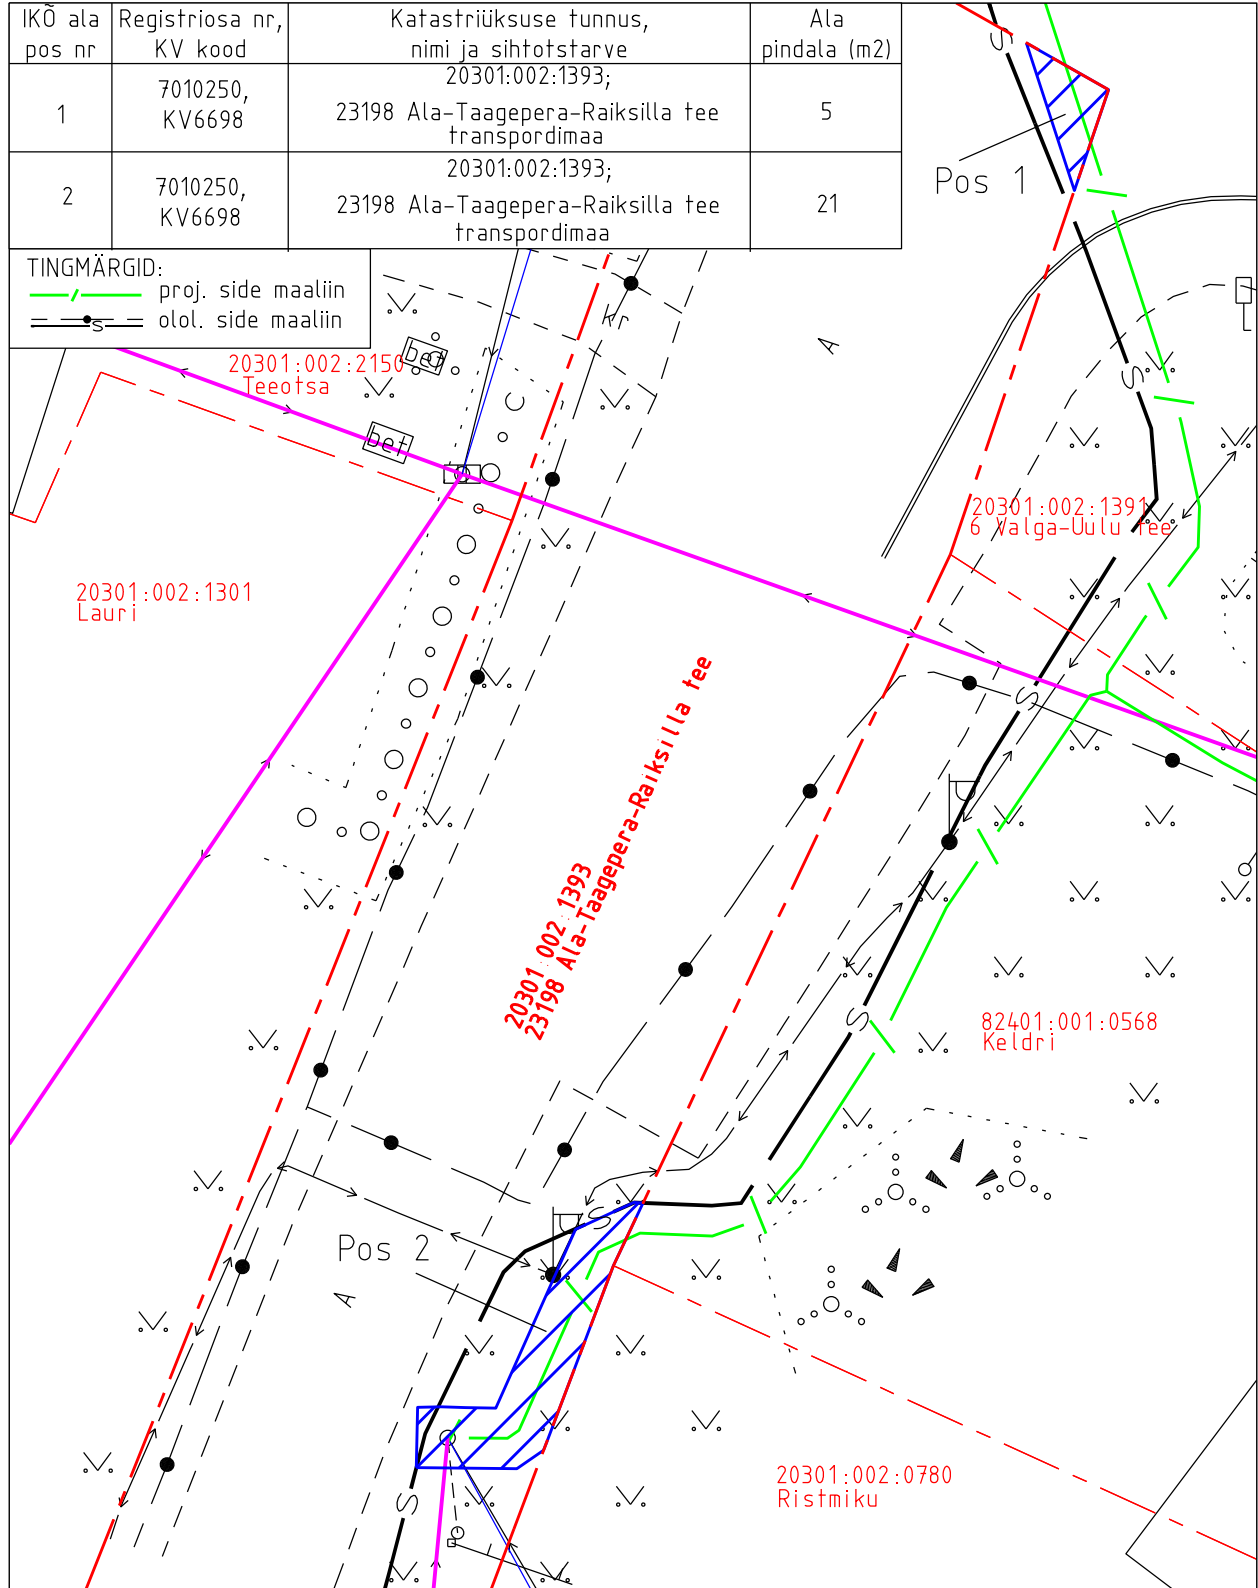


- Isikliku kasutusõiguse pindala kokku ligikaudu 54 m²
- Koormatava katastriüksuse piir
- Katastriüksuste piirid (väljavõte 01.08.2024) (väljavõte 01.08.2024)

Plaan 1-1
M 1:250

Koostaja:
OÜ Kirjanurk

Kirjanurk OÜ töö nr 12018P / Enefit AS tellimus nr VT2141

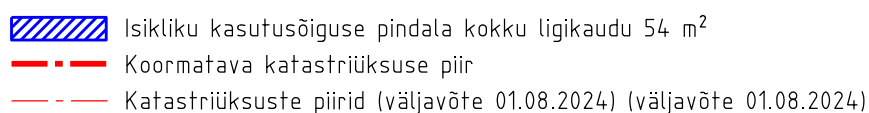

Koostaja:
OÜ Kirjanurk