


Isikliku kasutusõiguse asendiplaan

Kinnistu nimi: 6 Valga-Uulu tee (reg.nr 7012750)

Katastritunnus: 20301:002:1391

Asukoht: Ala küla, Tõrva vald, Valga maakond

Kirjanurk OÜ töö nr 12018P / Enefit AS tellimus nr VT2141

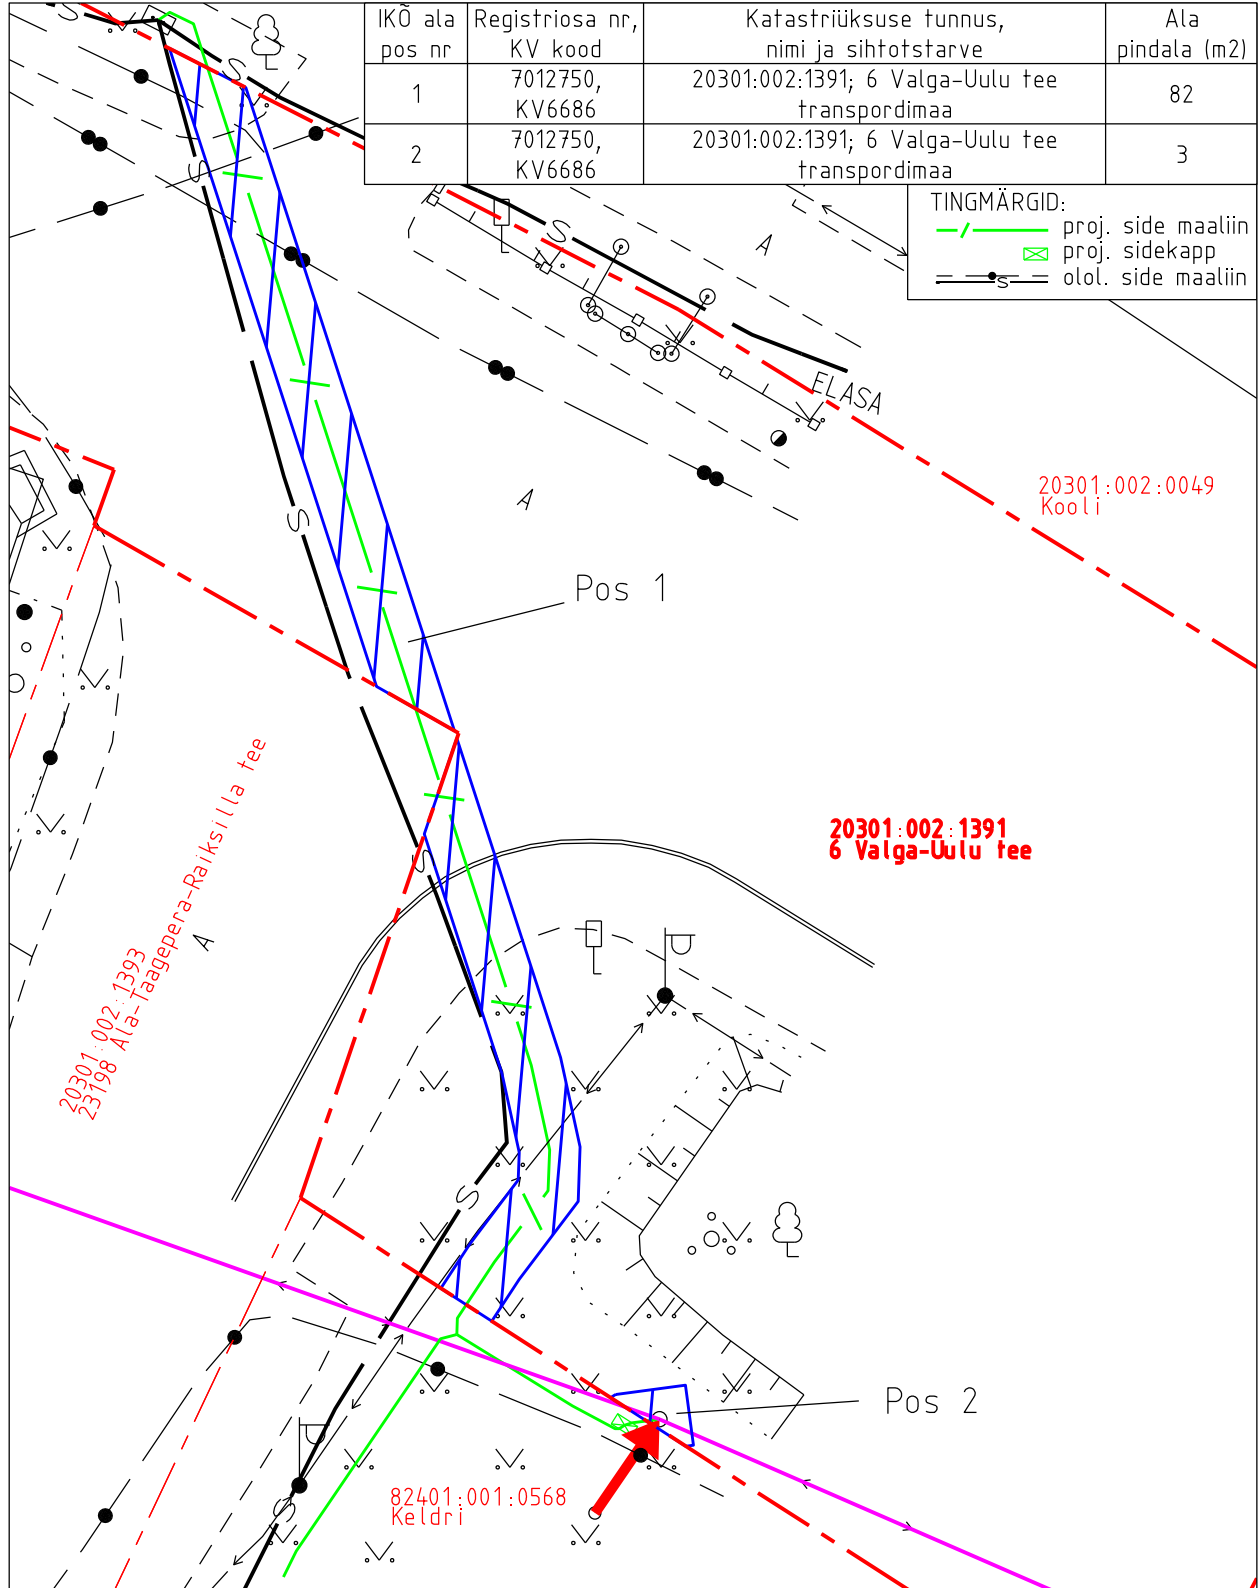

- Isikliku kasutusõiguse pindala kokku ligikaudu 117 m²
- Koormatava katastriüksuse piir
- Katastriüksuste piirid (väljavõte 01.08.2024) (väljavõte 01.08.2024)

Plaan 1-1
M 1:250

Koostaja:
OÜ Kirjanurk


Isikliku kasutusõiguse asendiplaan

Kinnistu nimi: 6 Valga-Uulu tee (reg.nr 7012750)

Katastritunnus: 20301:002:1391

Asukoht: Ala küla, Tõrva vald, Valga maakond

Kirjanurk OÜ töö nr 12018P / Enefit AS tellimus nr VT2141

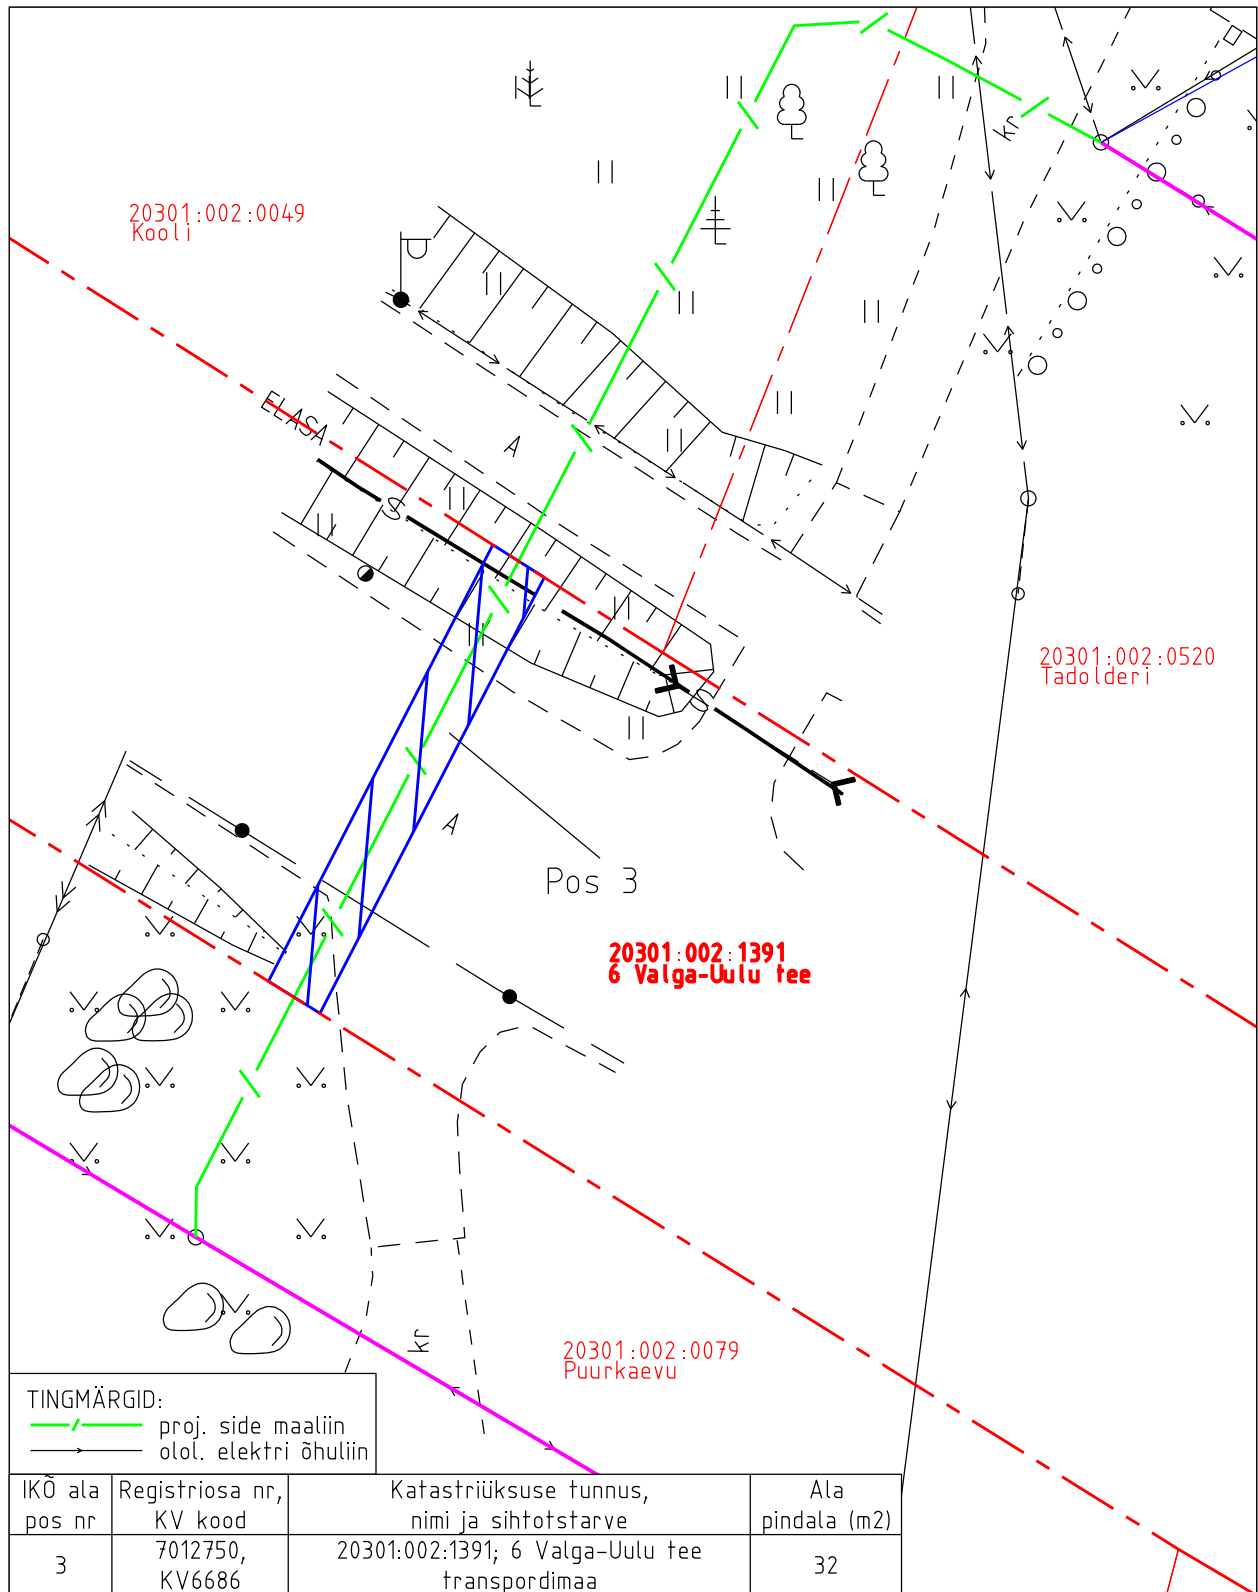

Isikliku kasutusõiguse pindala kokku ligikaudu 117 m²

Koormatava katastriüksuse piir

Katastriüksuste piirid (väljavõte 01.08.2024) (väljavõte 01.08.2024)

Plaan 1-2

M 1:250

Koostaja:

OÜ Kirjanurk