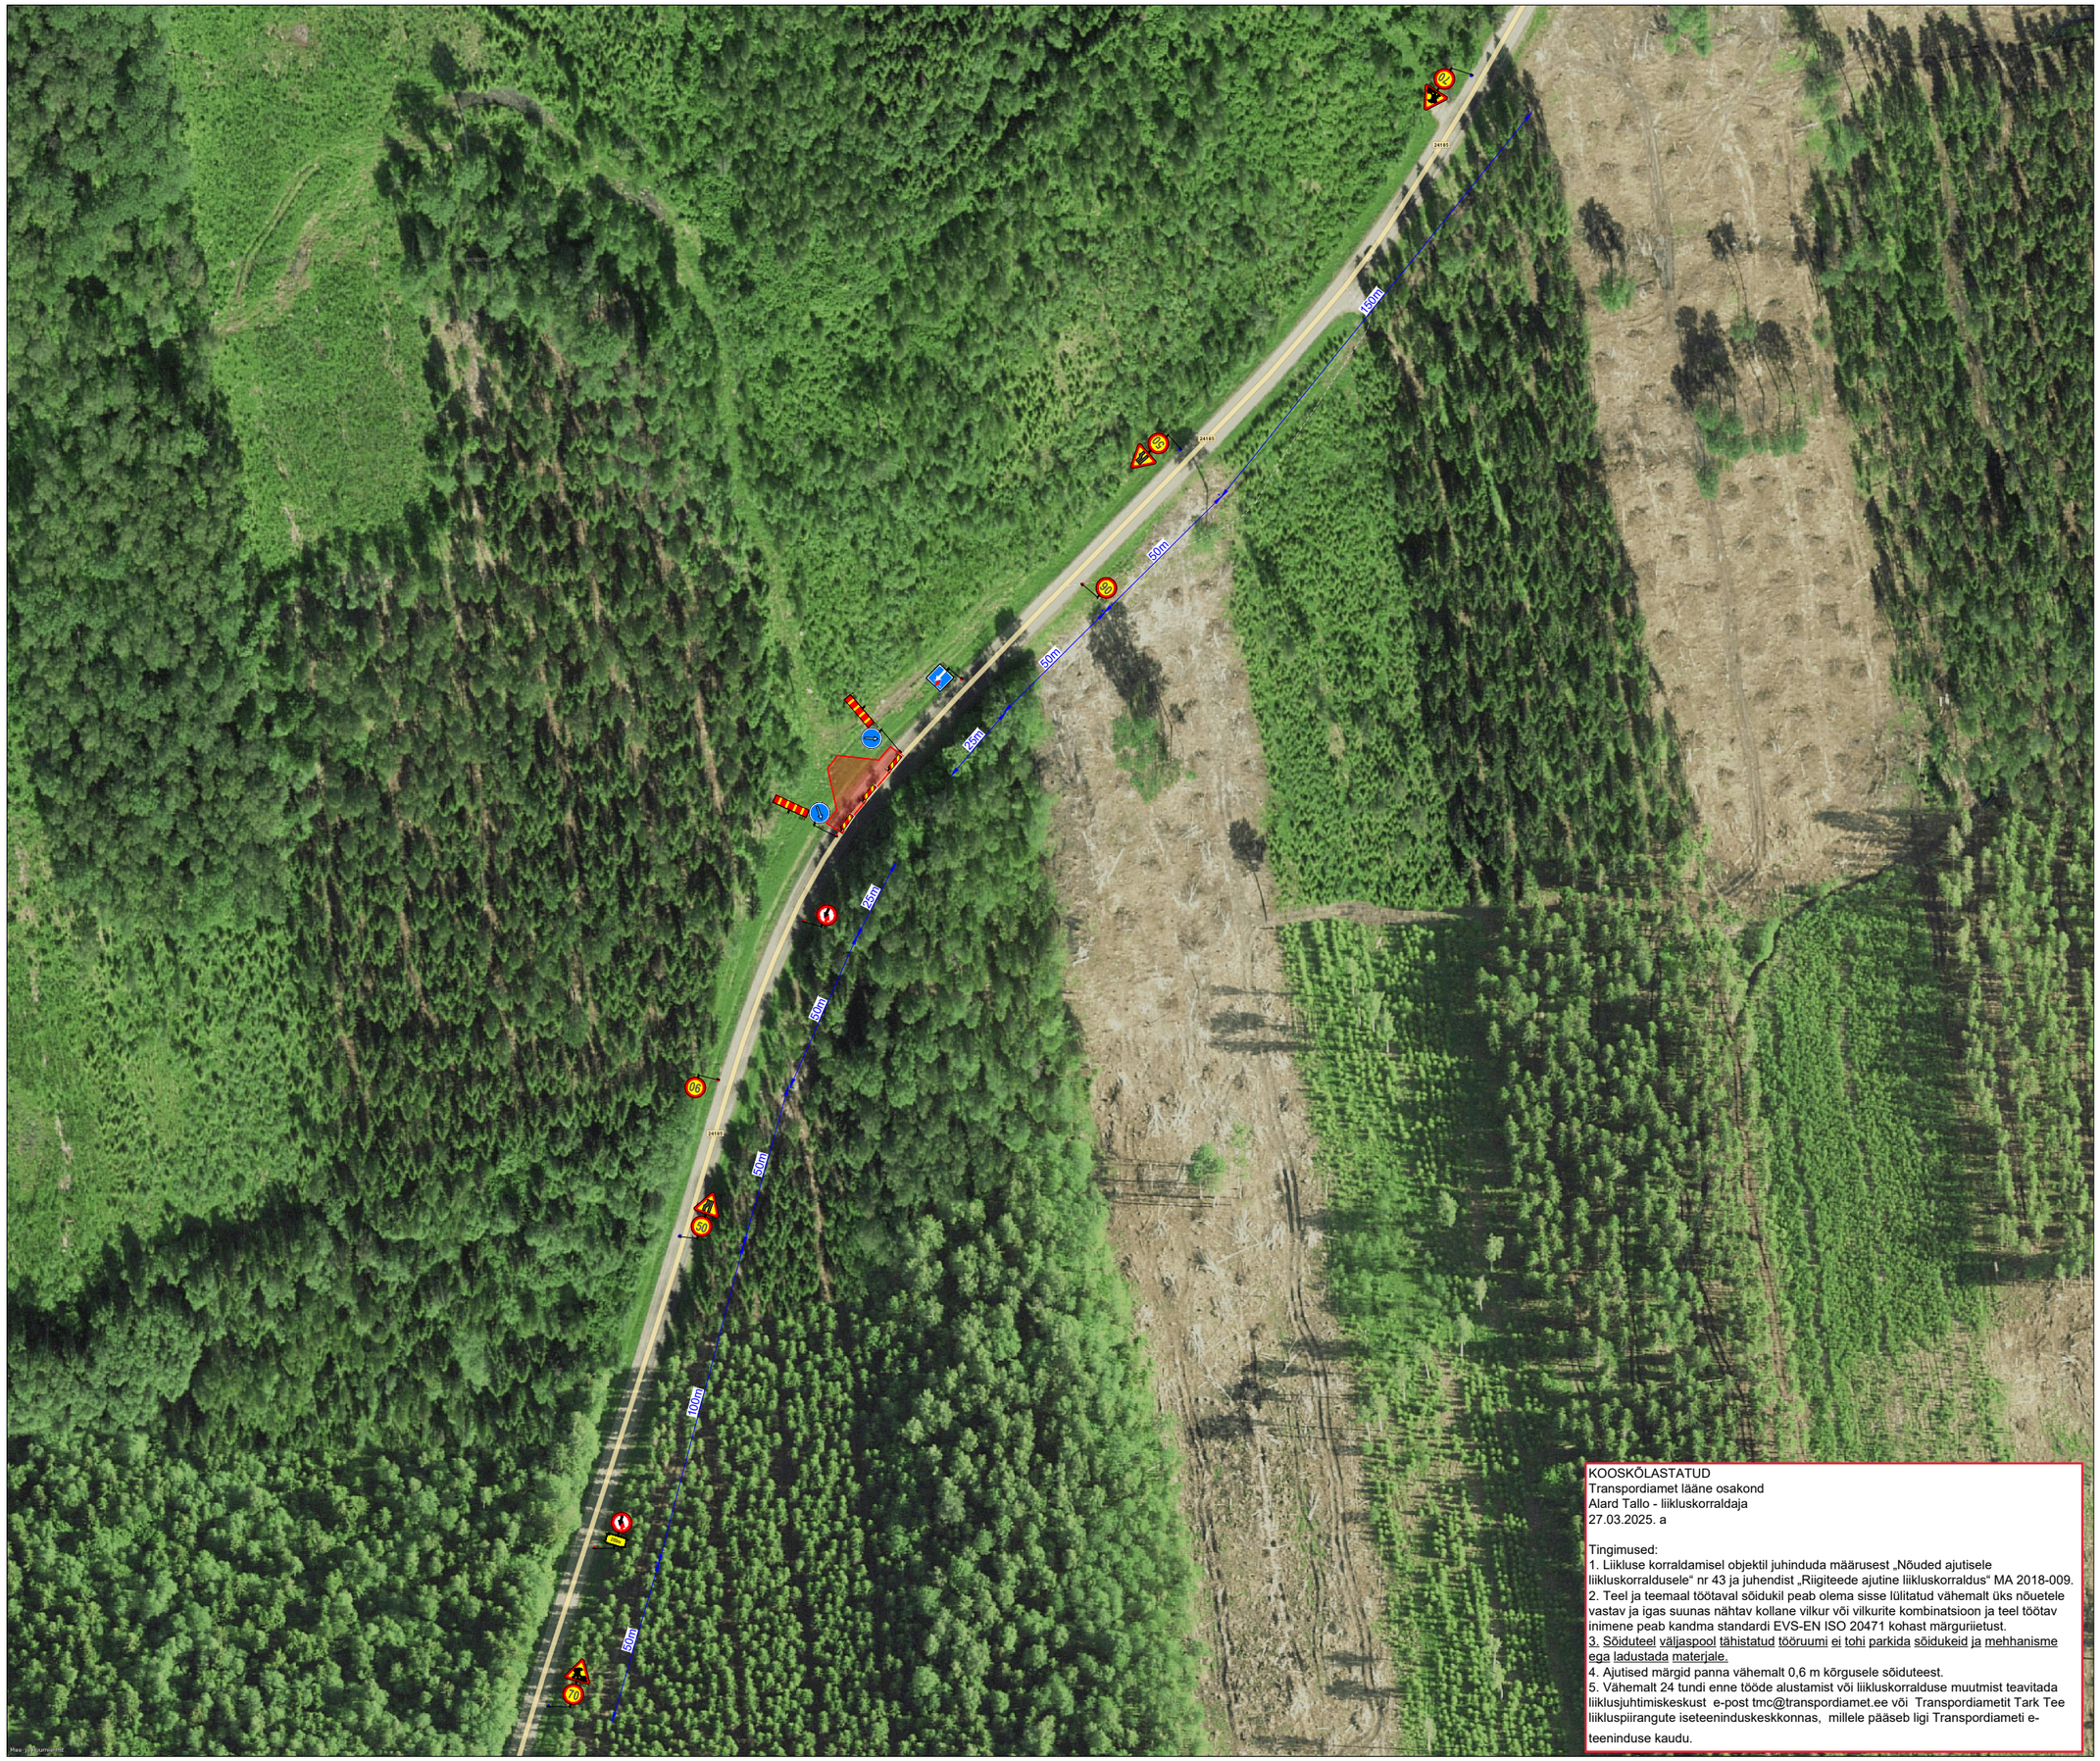

KOOSKÕLASTATUD
Transpordiamet lääne osakond
Alard Tallo - liikluskorraldaja
27.03.2025. a

Tingimused:
1. Liikluse korraldamisel objektil juhinduda määrusest „Nõuded ajutisele liikluskorraldusele“ nr 43 ja juhendist „Riigiteede ajutine liikluskorraldus“ MA 2018-009.
2. Teel ja teemaal töötaval sõidukil peab olema sisse lülitatud vähemalt üks nõuetele vastav ja igas suunas nähtav kollane vilkur või vilkurite kombinatsioon ja teel töötav inimene peab kandma standardi EVS-EN ISO 20471 kohast märguriietust.
3. Sõiduteel väljaspool tähistatud tööruumi ei tohi parkida sõidukeid ja mehhanisme ega ladustada materjale.
4. Ajutised märgid panna vähemalt 0,6 m kõrgusele sõiduteest.
5. Vähemalt 24 tundi enne tööde alustamist või liikluskorralduse muutmist teavitada liikluspiirangute iseteeninduskeskkonnas, millele pääseb ligi Transpordiameti e-teeninduse kaudu.

Ramudden

Ramudden OÜ, Reg. kood 12969700
Artelli 16/18, Tallinn.
Telefon: +372 622 9530 E-post:info@ramudden.ee

Projekti nimetus:
Mahasõidu ehitus

Joonise nimetus:
Ajutine liikluskorraldus

Objekti asukoht:
Riigitee nr 24185 Morna-Tuhalaane km 3,17, Tuhalaane küla, Mulgi vald, Viljandi maakond

Märkused:
AKÖL: 117 autot ööpäevas, sõiduautosid 89%

Kuupäev	Töö nr.	Joonise nr.
10.04.2025	GLK250410-1	1

Tellija	Nurme Teedeehitus OÜ Rainer Rits, tel: 53452266 rainer@nurmeteedeehitus.ee
Cad proj.	K.Vaino, Tel: +372 59 123 040

Kutsetunnistuse nr. 193489 T.Rämmel
Tegevusluba nr ELK000084

TINGMÄRGID:

- Töötsoon
- Piirdeaed
- Ajutine liiklusmärk
- Ajutine liiklusmärgi post
- Ol.olev liiklusmärk
- Ol.oleva liiklusmärgi post
- Ajutine liiklusmärk vajadusel