



TÜÜPRISTLÕIGE KOOS TRUUBIGA
JALGRATTA - JA JALGTEELE (PK 0+032)

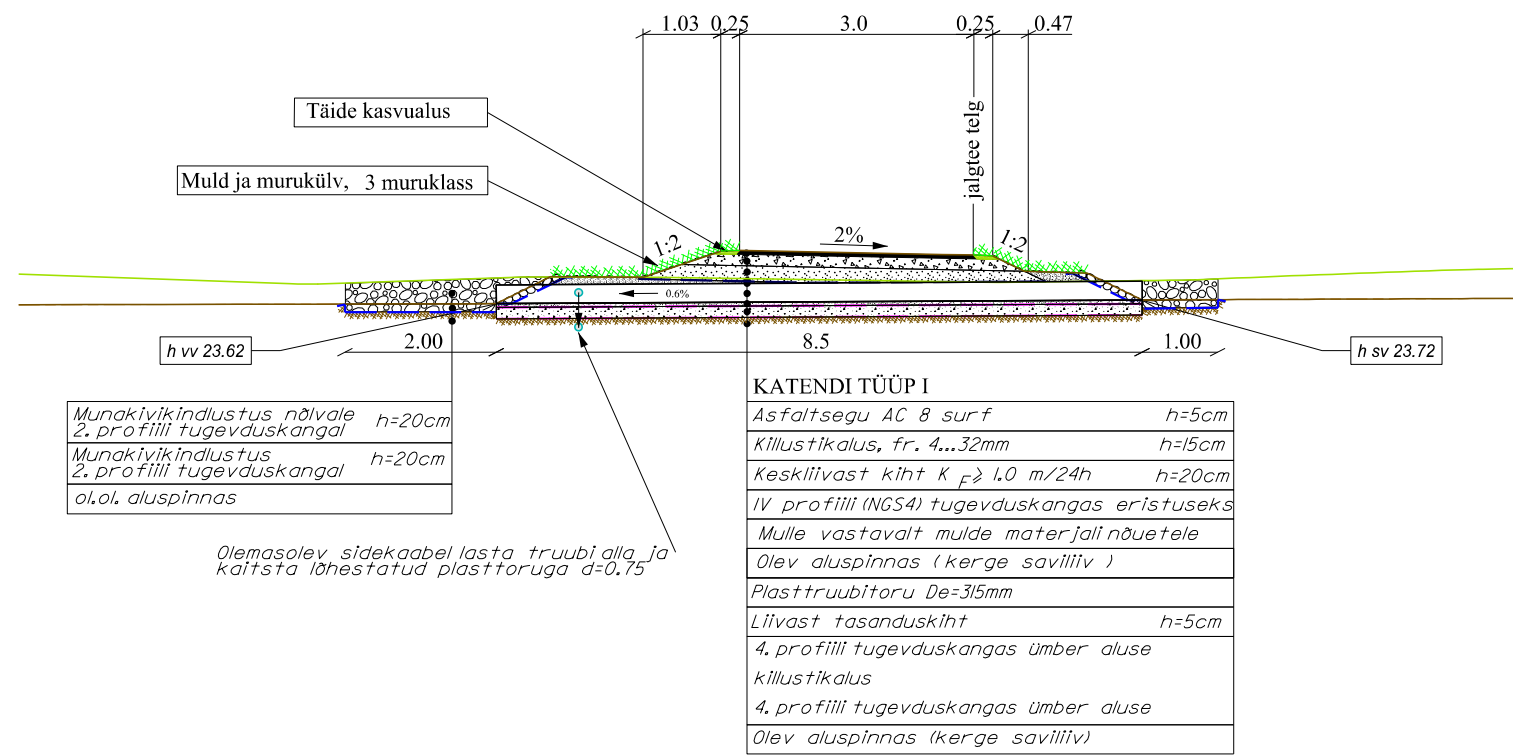

TÜÜPRISTLÕIGE JALGRATTA - JA
JALGTEELE (PK 0+90)

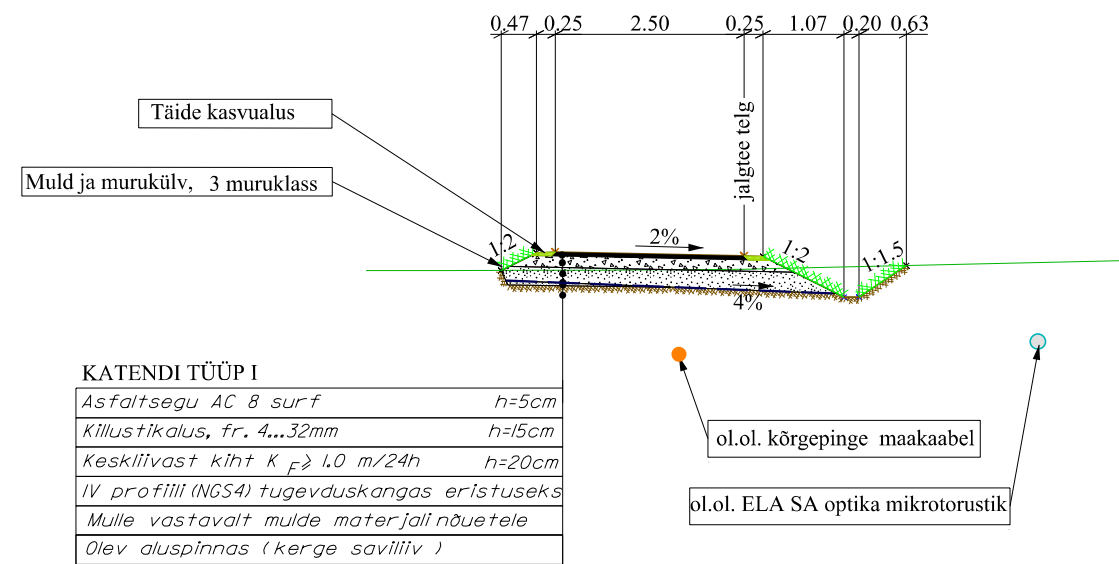

PROJEKTEERIJAL		LÄÄNERANNA VALLAVALITSUS		
TEEHOIUTOODE TEGEVUSLUBA EEP003341 ELK 000039, EPT013/1993-0001		PROJEKT	KOONGA KÜLAS RIIGITEE nr 16176 VANAMÕISA - KOONGA - AHASTE ÄÄRSE JALGRATTA - JA JALGTEE PÕHIPROJEKTI KOOSTAMINE	
PROJEKTEERIS	KONTROLLIS	JOONISE NIMI	TÜÜPSED RISTLÕIKED	
Tarmo Pärna	Hillar Lemba			PROJ. Nr. 02 / 2024
Jaanuar 2024	Jaanuar 2024	MÕÖT	1:100	REV 0
		MOOT	4	