



PIKILÕIGE

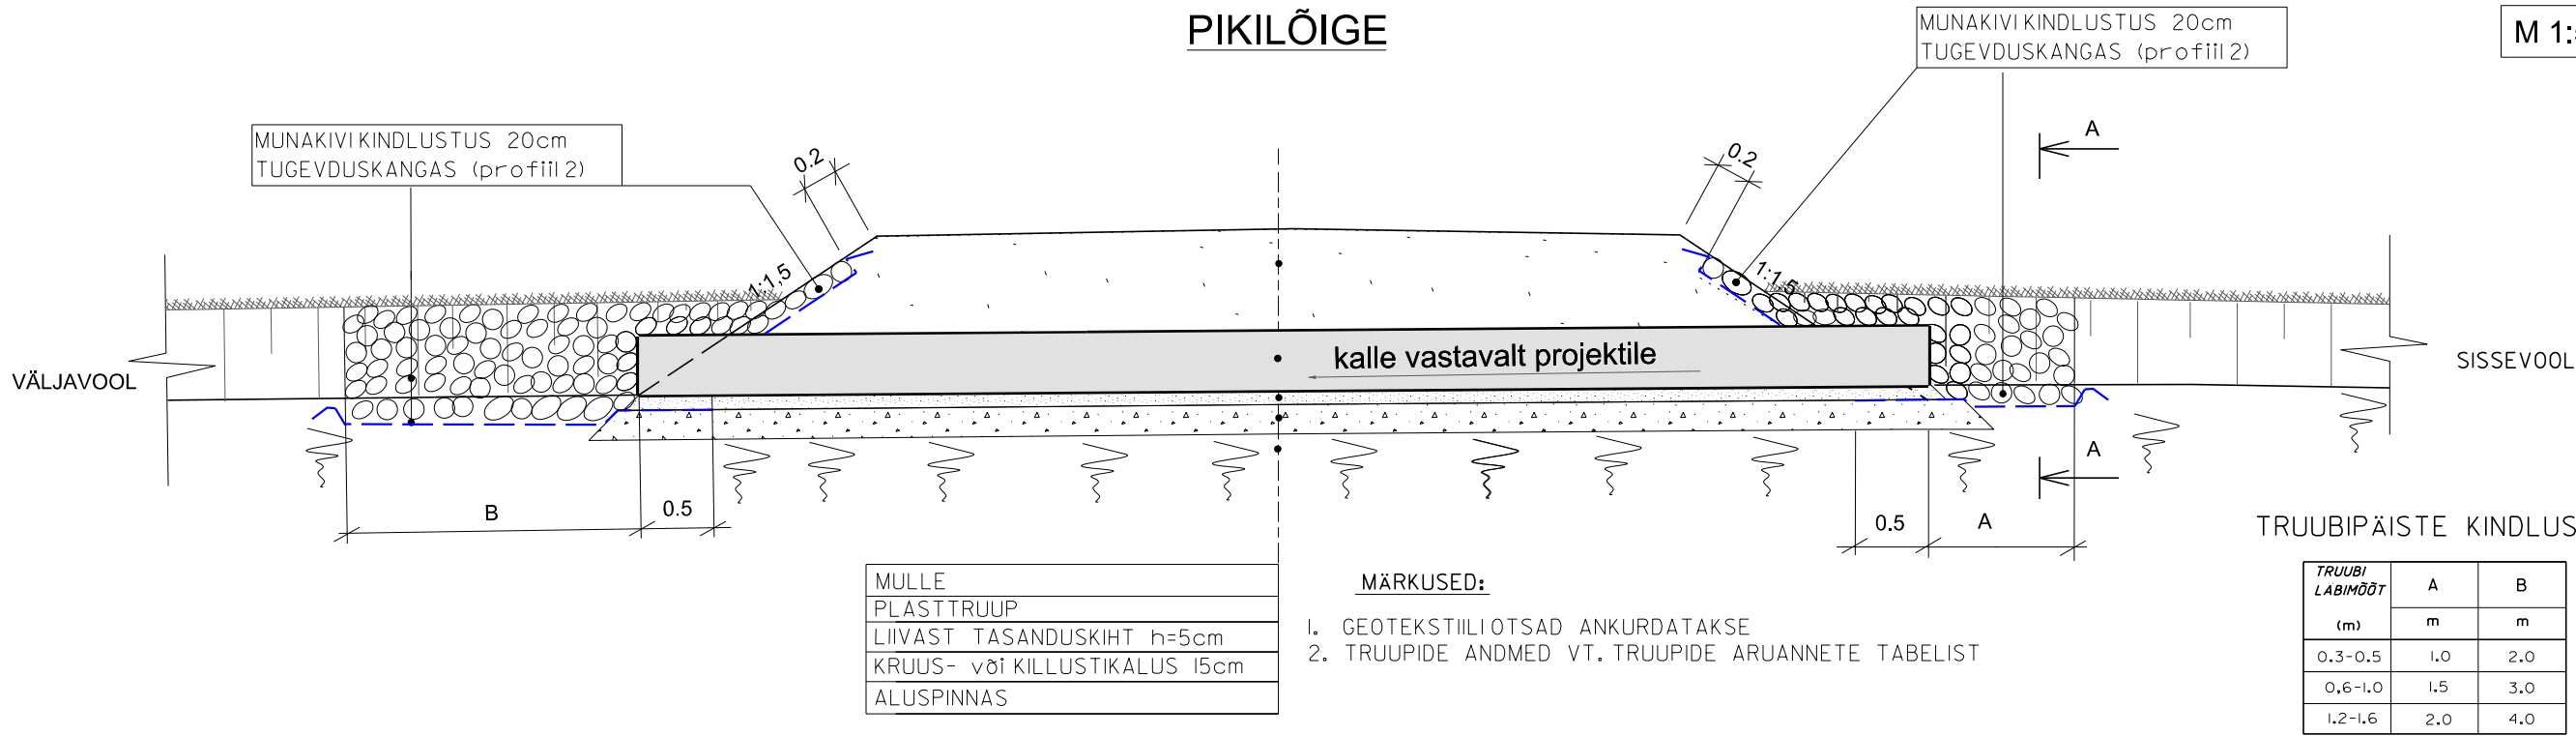

TRUUBI OTSAVAADE A - A

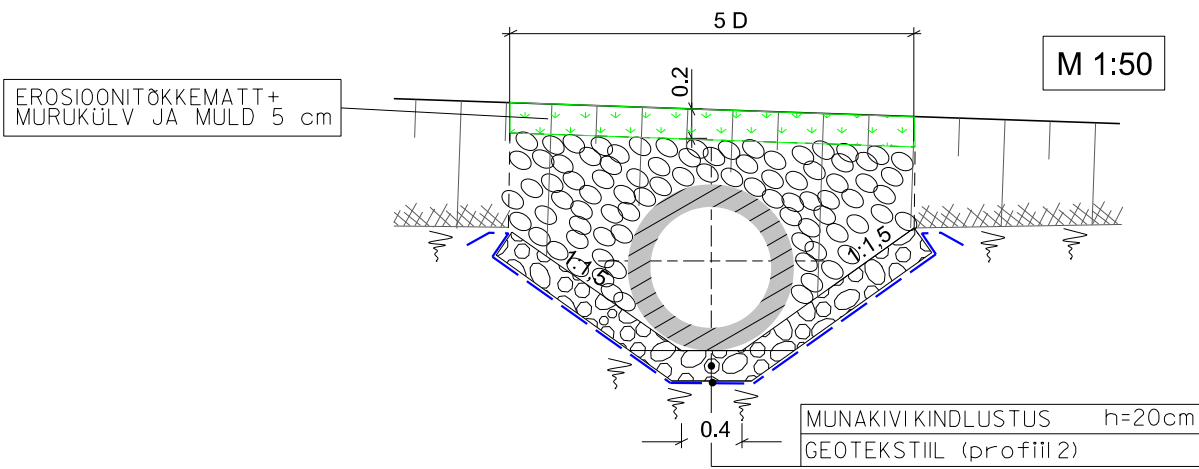

PROJEKTEERIJAL		TELLUJAL	
TEEHOIUTÖÖDE TEGEVUSLUBA EEP003341 ELAK 000030, EP10737693-0001		PROJEKT	
PROJEKTEERIS		JONISE NIMI	
Tarmo Pärna		TRUUBI TÕUPJONIS MAHASÕIDULE	
Jaanuar 2024		MOOT	
Hillar Lemba		1:100	
Jaanuar 2024		JONISE Nr.	
		6	
		REV	
		0	