



1:100

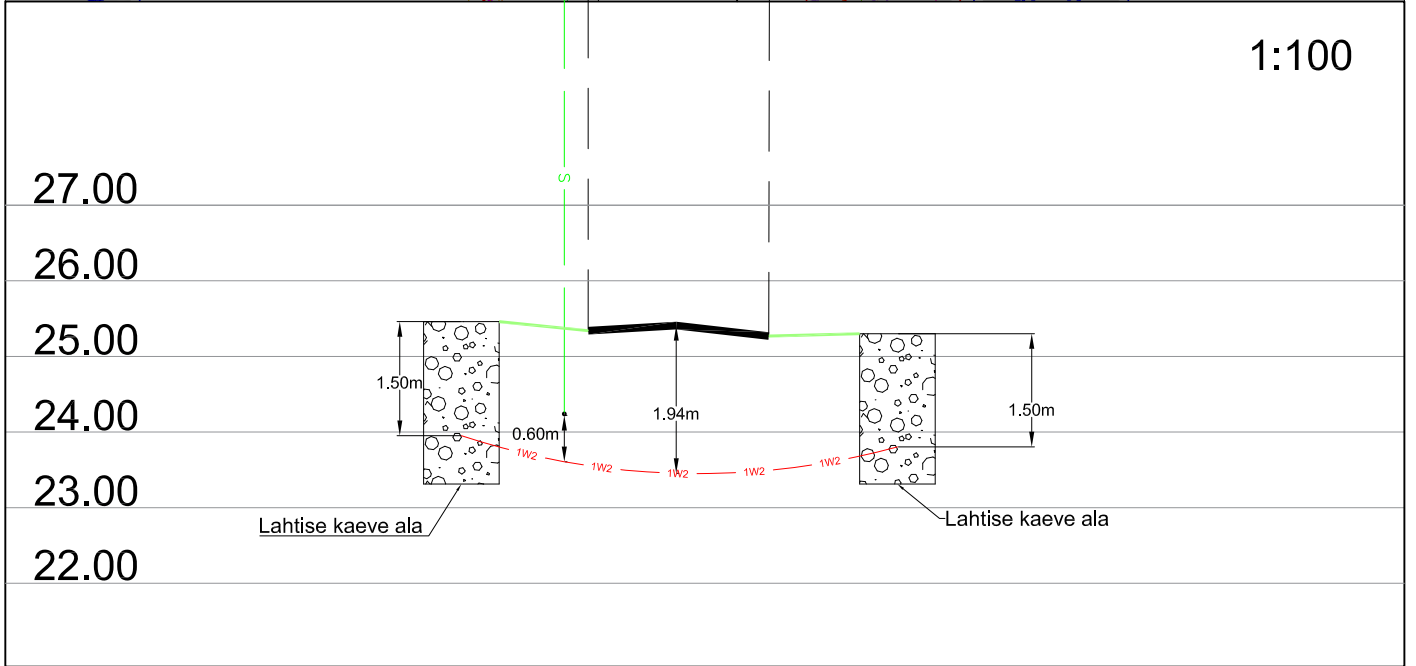

Ristumine 21182 Viki-Kurevere teega km-I 0,78

Muudatuse nr	Kuupäev	Projekteerija	Vastutav spetsialist	Selgitus

Projekteerija  <b>Keskkonnaprojekt</b> <small>ENGINEERING &amp; CONSULTATIONS</small> OÜ KESKKONNAPROJEKT A: Ringtee 12, 50105 Tartu T: +372 7305 060 E: kp@keskkonnaprojekt.ee MTR reg nr EP10769210-0001		Töö nimetus <b>Kihelkonna-Kihelkonna II etapp (asula)</b>	Töö tellija <b>Enefit OÜ</b>
		Joonise nimetus <b>Ristlõige</b>	Töö väljaandmise aeg <b>05.10.2023</b>
			Joonise digiaadress <b>IP6384_TP_EL_6-01_Ristloige.dwg</b>
Vastutav spetsialist <b>Marek Uiboupin</b>	Allkiri <i>/allkirjastatud digitaalselt/</i>	Objekti aadress Kihelkonna alevik, Saaremaa vald, Saare maakond	Projekti staadium <b>EP</b>
Projekteeris <b>Rasmus Valli</b>	Allkiri <i>/allkirjastatud digitaalselt/</i>		Töö number <b>IP6384</b>
			Mõõtkava <b>1:500</b>
			Joonise number <b>EL-6-01</b>