

PIIRI KÄTTENÄITAMISE KUTSE

Transpordiamet
14110 Murru-Mustvee tee
65701:002:3210

Piiri kättenäitamise põhjus

Teatan Juuliku katastriüksuse mõõdistamisest.
Maa omanikud on Jaanus Muts ja Evelyn Bauman
Mõõdistamise põhjuseks on katastriüksuse jagamine kaheksa uueks katastriüksuseks.

Aeg ja koht

Kutsun Teid ühiste piiri ja piirimärkide kättenäitamisele: **14.03.2025 kell 10.00**
Piiri ja piirimärkide kättenäitamine toimub nimetatud katastriüksustel looduses.
Kohtumispaik Sõpruse tn 89 elamu juures.

Ilmumata jätmise või kirjaliku seisukoha esitamata jätmise tagajärjed

Kui Te ei saa piiri kindlaksmääramise ja kättenäitamisele tulla, palun teavitage mind sellest kirja lõpus oleva e-maili või telefoni teel. Samadel kontaktidel saate esitada ka täiendavaid küsimusi.

Piiri kättenäitamisele võite saata ka esindaja. Palun mind sellest eelnevalt teavitada ja esitada mulle esindust tõendav volikiri.

Kutse saatmisega loetakse piirimärkide asukohad ja nende alalhoiu kohustus kinnisasja omanikule teatavaks tehtuks ja omanik piiride asukohaga nõustunuks (maakatastriseaduse § 17 lõige 6), välja arvatud juhul, kui ilmneb piiride kindlakstegemise vajadus.


Kui Teil on piiri ja piirimärkide kohta märkusi, tuleb need esitada hiljemalt piiri kättenäitamisel maastikul. Teie poolt esitatud märkused, taotlused ja seisukohad kantakse piiriprotokollis.

Piirimärkide alalhoiukohustus

Kinnisasja omanik peab tagama piirimärgistuse säilimise. Te ei või piirimärke iseseisvalt muuta ega ümber paigutada (asjaõigusseaduse § 128 lg 2).

Lugupidamisega
Oliver Sinikas
Maamõõtja (tegevuslitsents nr 630 Ma-k)
Tel: 5176292, e-post: someru@maamoodu.ee

Piiripunktide ja piiride skeem

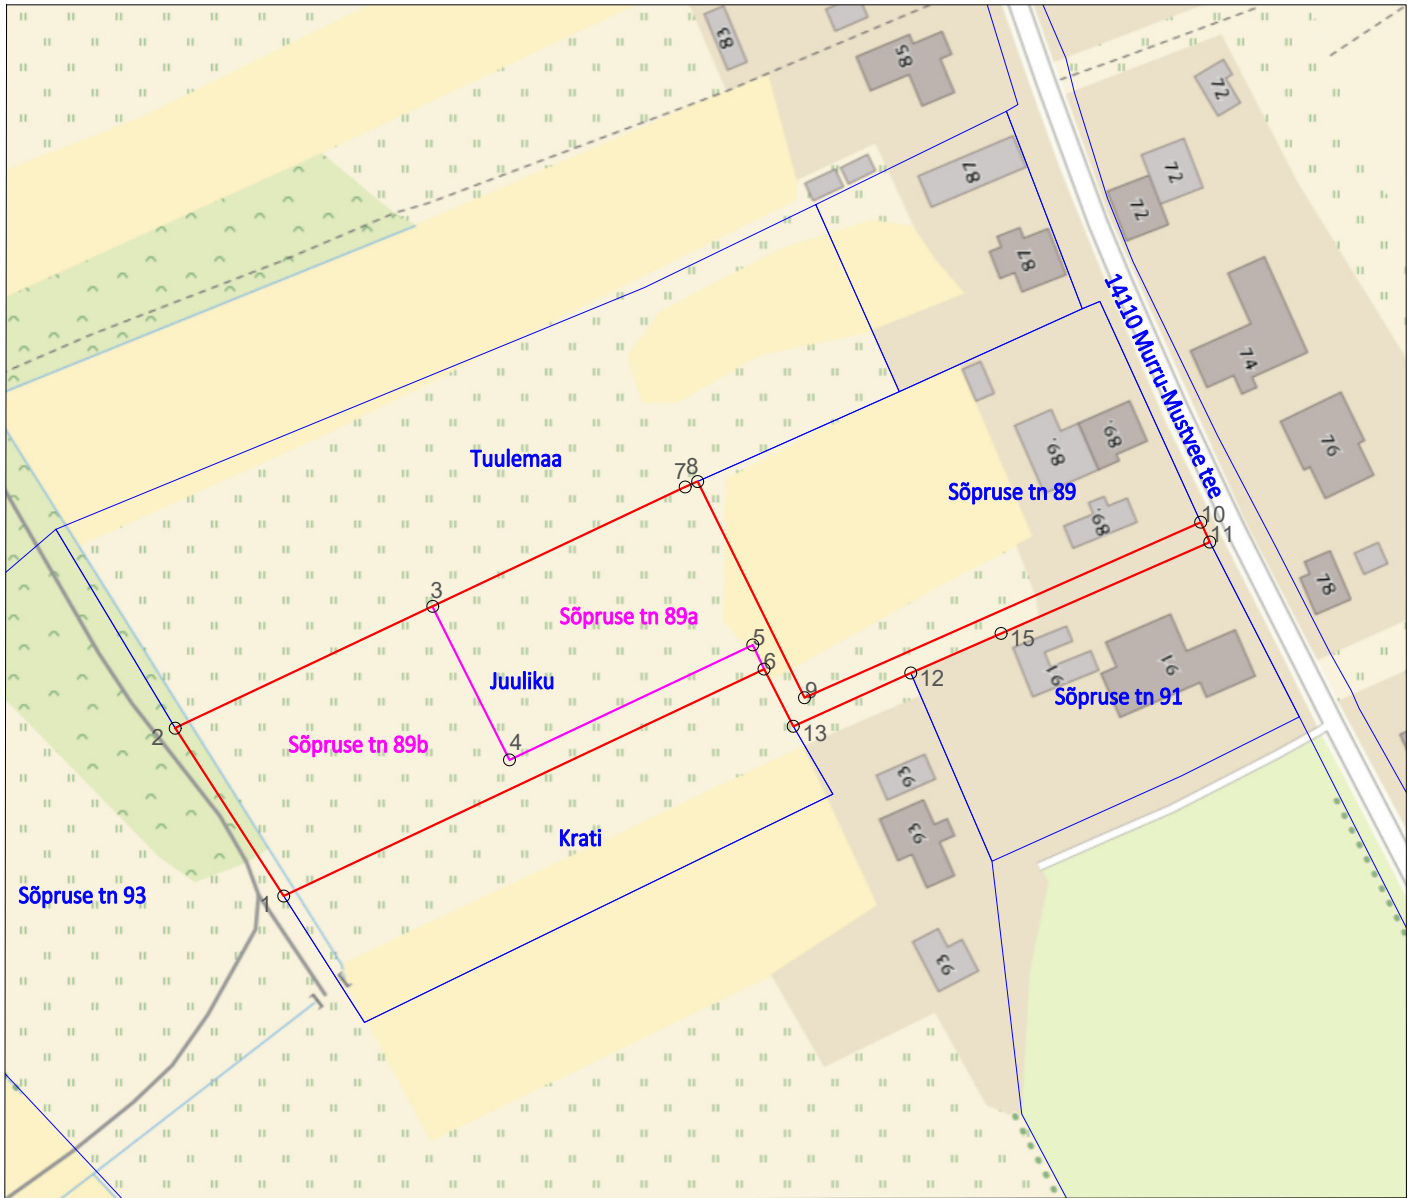

Piiripunkti nr	Piiripunkti vorm	Kulgemise viis	Märkus	Paigalduse info	Piir kindlaks tehtud
1	metalltoru	sirgjooneline	-	olemasolev	-
2	metalltoru	sirgjooneline	-	olemasolev	-
3	metalltoru	sirgjooneline	-	paigaldatud	-
4	metalltoru	sirgjooneline	-	paigaldatud	-
5	metalltoru	sirgjooneline	-	paigaldatud	-
6	metalltoru	sirgjooneline	-	olemasolev	-
7	metalltoru	sirgjooneline	-	olemasolev	-
8	metalltoru	sirgjooneline	-	paigaldatud	-
9	metalltoru	sirgjooneline	-	olemasolev	-
10	metalltoru	sirgjooneline	-	olemasolev	-
11	metalltoru	sirgjooneline	-	olemasolev	-
15	metalltoru	sirgjooneline	-	paigaldatud	-
12	metalltoru	sirgjooneline	-	olemasolev	-
13	metalltoru	sirgjooneline	-	olemasolev	-