



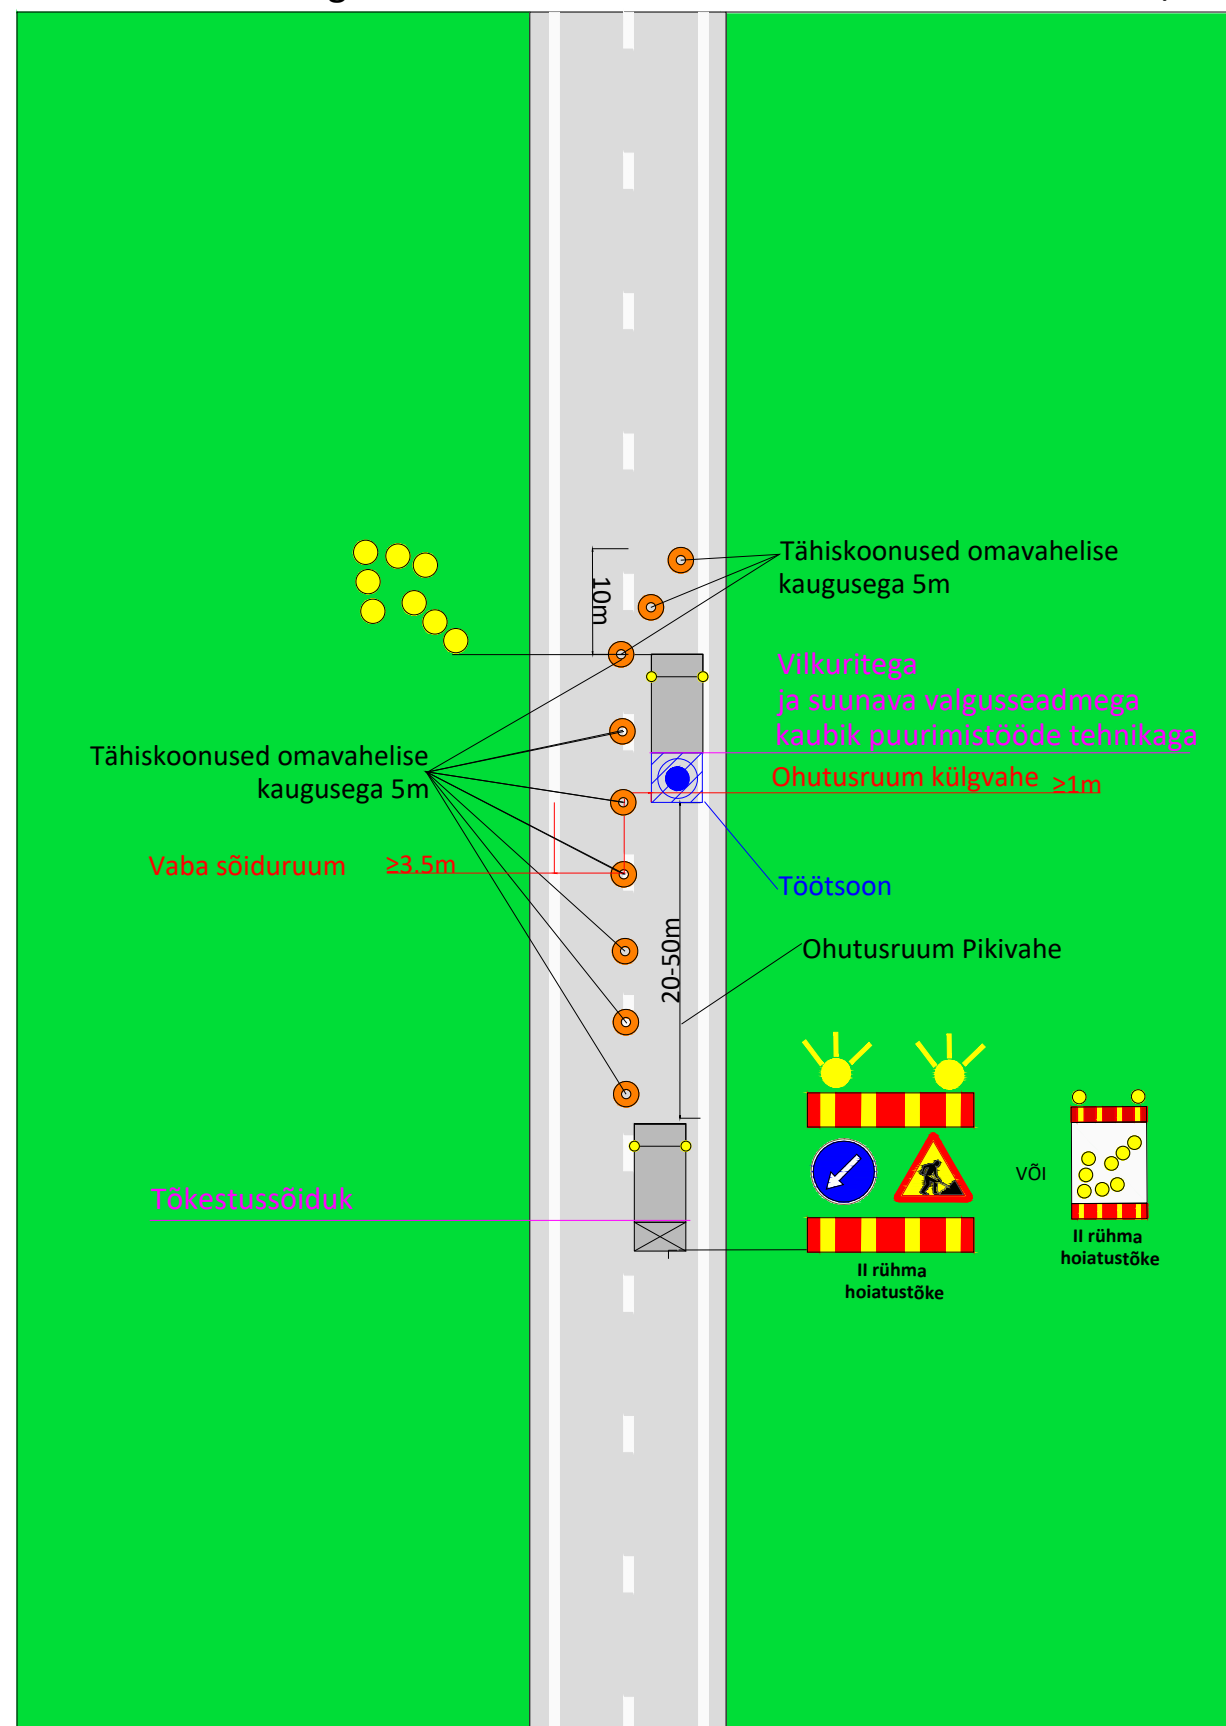


Töö teepeenral lubatud suurimal sõidukiirusel kuni 70 km/h

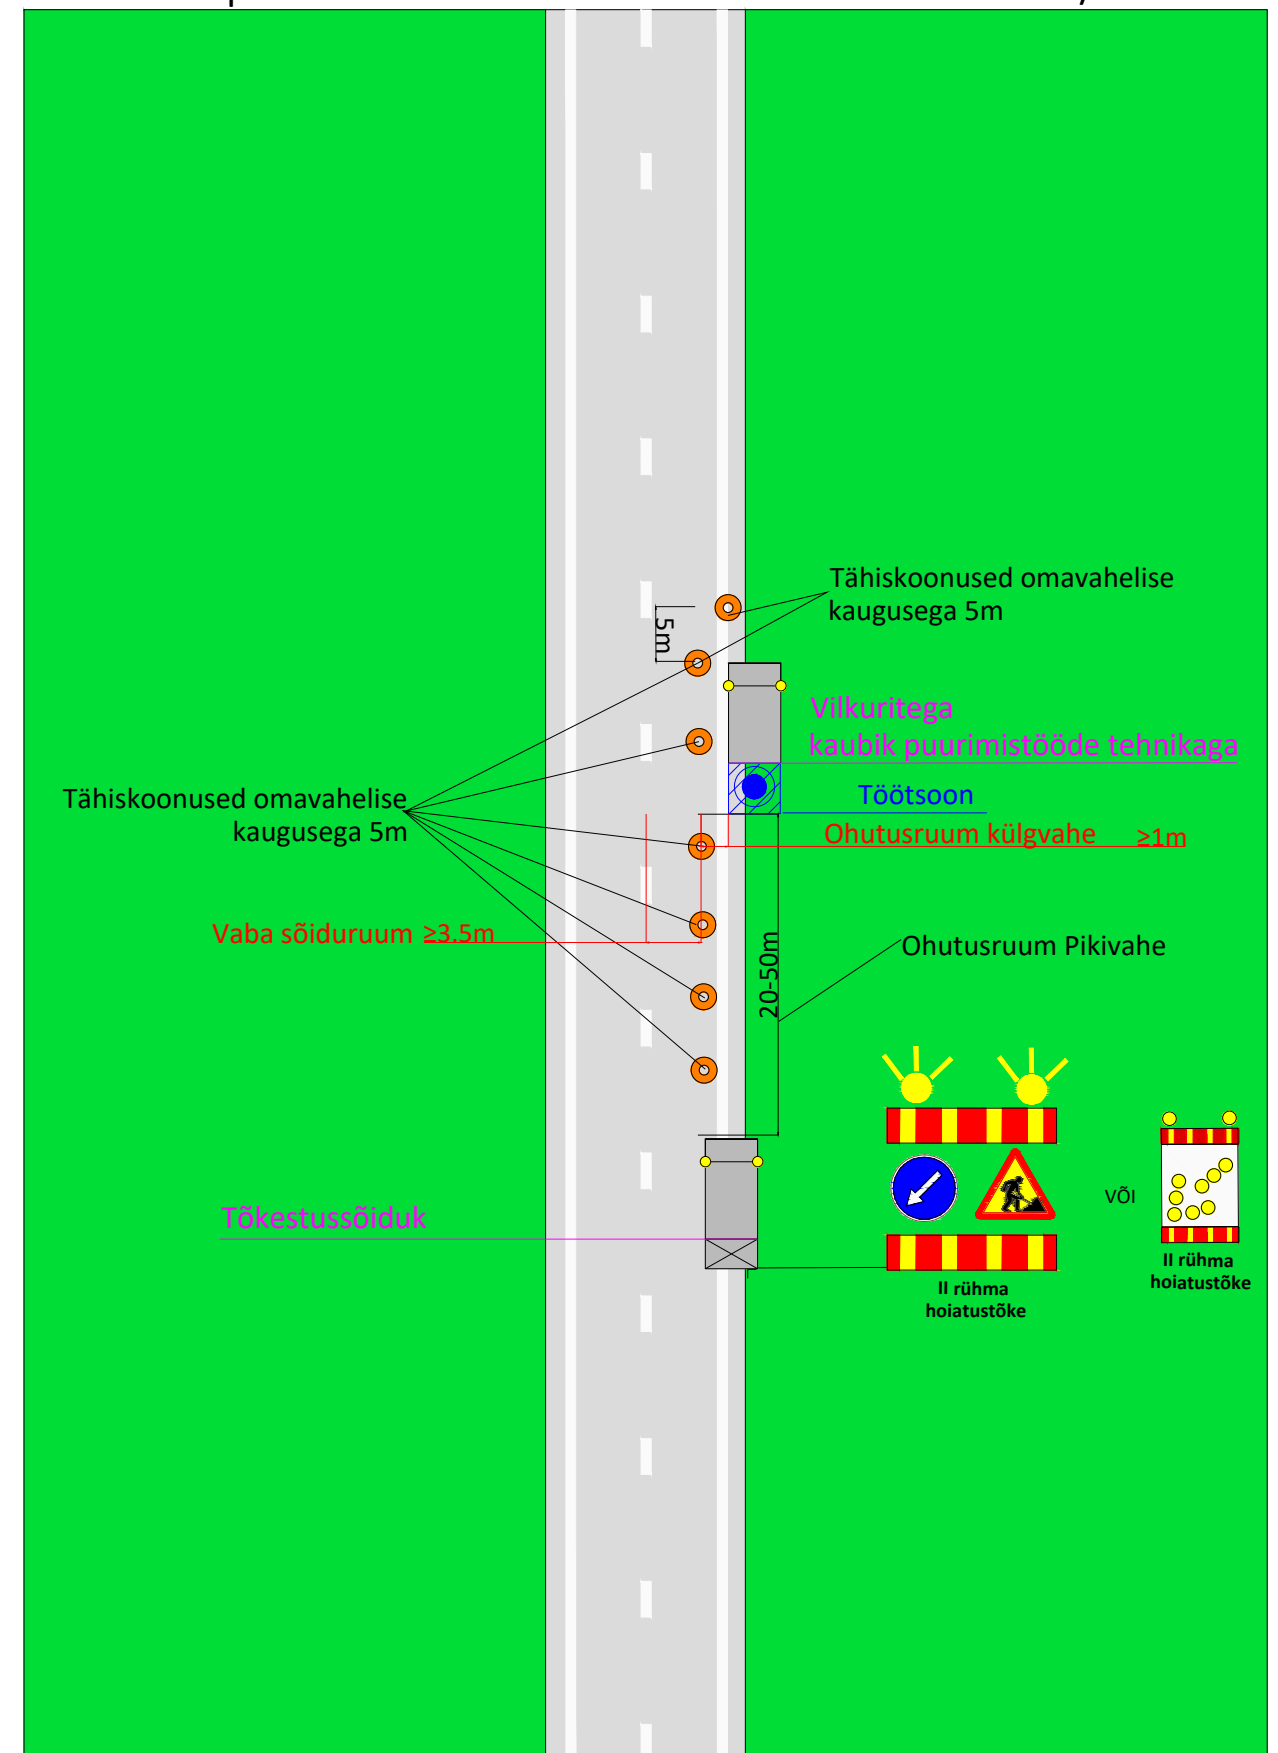

Märkused:

1. Enne joonisel toodud liikluskorraldusvahendite paigaldamist
kooskõlastada joonis Transpordiametis.
2. Töötsooni tähistamisel lähtuda Majandus- ja taristuministri määrusest nr
43 "Nõuded ajutisele liikluskorraldusele".
3. II rühma hoiatustõkke asemel võib kasutada III rühma hoiatustõket

Tingmärgid:

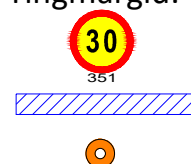

Projekteeritud ajutine liiklusmärk

Töötsoon

Tähiskoonus

 SIGNAL		AS Signaal TM Liimi 3, Tallinn 10621 Tel 656 3532 signaal@signaal.ee ELK000009, EEP002572		Joonis		Ajutise liikluskorralduse joonis	
				Projekt		Geoloogilised uuringud	
Projekteerija	C.Müür		Asukoht		T18178 Värska-Ulitina tee km 9,55 - 9,65		
Projekteerija	K.Skljarova	Tel 5326 8672					
Assistent	V.Adamski		Tellija		Pinnaseuuringud OÜ; tel 5536 289		
Kuupäev		Möötkava	Töö nr	Staadium	Joonise nr [nr-leht(lehti)]		
29.04.2025		1:1750	14867	Tööprojekt	TL-2-1(1)		