


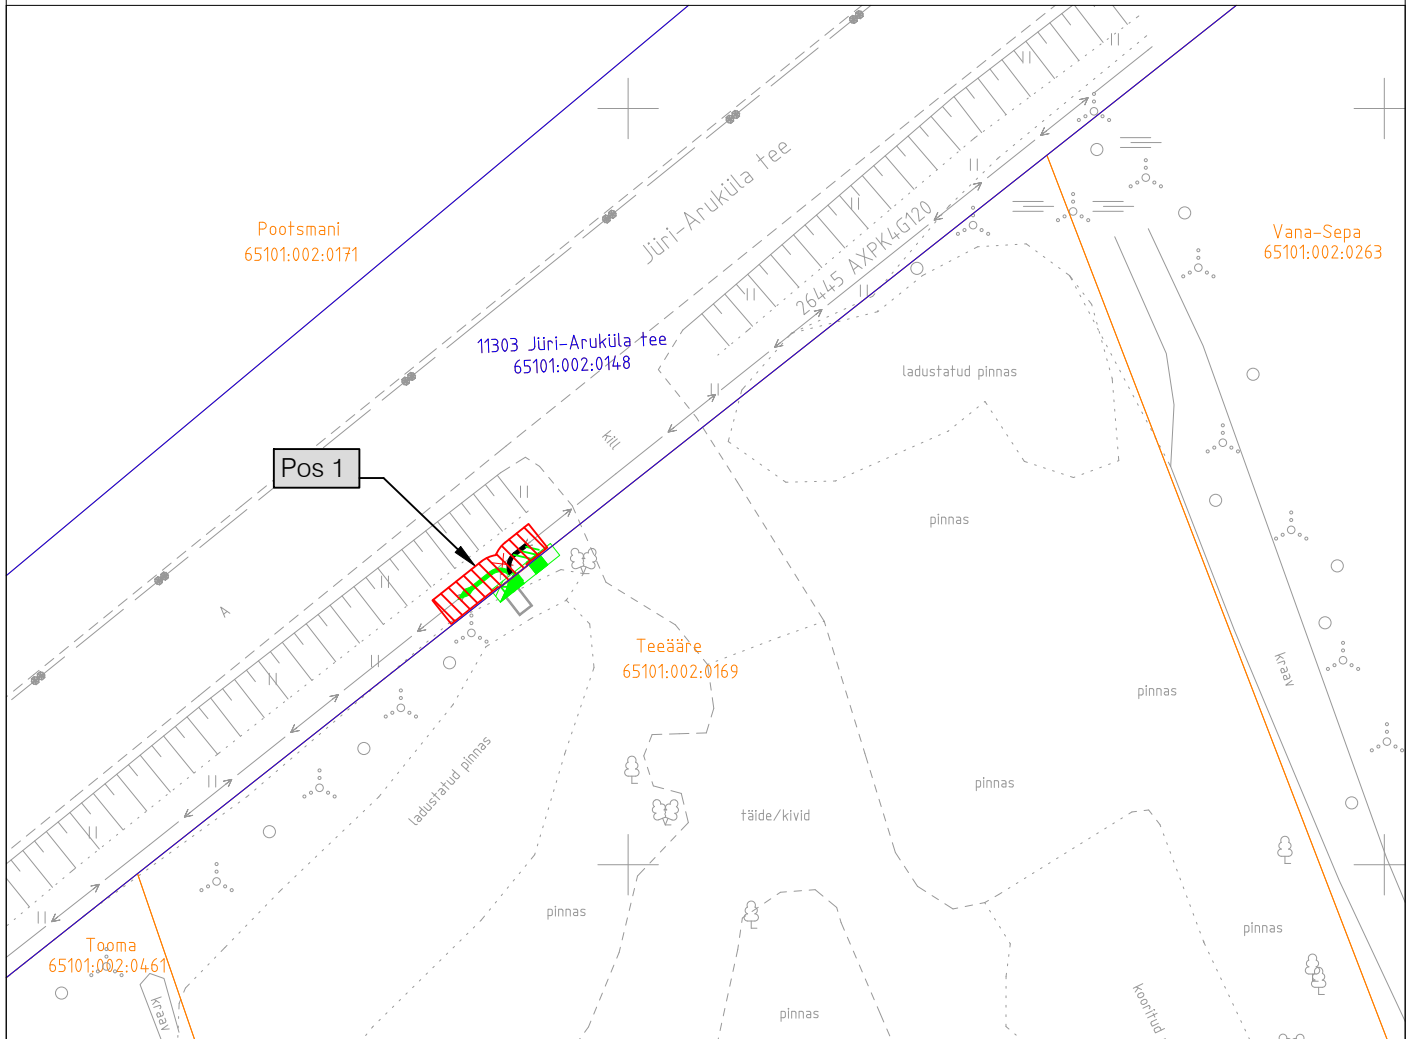

Jrk nr	IKÕ ala Pos nr (plaanil)	Kinnistu registriosa number	Katastriüksuse tunnus, nimi ja sihtotstarve	Ala pindala ruutmetrites m ²
1.	Pos 1	5873450	65101:002:0148 11303 Jüri-Aruküla tee Transpordiamet	16 m ²

TINGMÄRGID:



Kasutusõiguse ala (0,4 kV maakaabelliinid)



Projekteeritud 0,4 kV maakaabelliin



Ümbertõstetav olemasolev 0,4 kV maakaabelliin



Katastriüksuse piirid



Koormatava katastriüksuse piirid

Koostas: Irina Miljajeva
 OÜ Pluvo Eesti vanemprojekteerija
 irina@pluvo.ee
 tel.: +372 5630 9904

Projekteeritava tehnovõrgu pikkus 7 m

Töö nimetus: Teeääre kinnistu liitumine madalpingel				Objekti aadress: Teeääre, 11303 Jüri-Aruküla tee, Kulli küla, Raasiku vald, Harju maakond			
Tellija Elektrilevi OÜ				Joonise nimetus: Isikliku kasutusõiguse seadmise plaan			
Kontrollis	I. Miljajeva	05.10.26		 pluvo OÜ PLUVO EESTI Värvi tn 4, 10621 Tallinn, Eesti e-mail: info@pluvo.ee www.pluvo.ee			
Koostas	I. Miljajeva	05.10.26					
Töö nr: PL25-60-36		Staadium: TP	Versioon: -	Joon. nr: -	Mõõtkava: 1:500	Faili nimi: 65101_002_0148.dwg	Leht: 1/1