



Isikliku kasutusõiguse seadmise plaan

Jrk. nr.	IKÕ ala pos nr. plaanil.	Kinnistu reg. nr.	Katastriüksuse nimi, tunnus ja sihtotstarve.	Asukoht riigitee (nr. ja nimi) suhtes (lõigu algus ja lõpp km).	Ala pindala ruutmeetrites m ² .
1	POS 1	9718150	11345 Rahula - Saku tee (71801:005:0651) Transpordimaa 100%	11345 Rahula - Saku tee ristumine 7,49 km	42 m ²

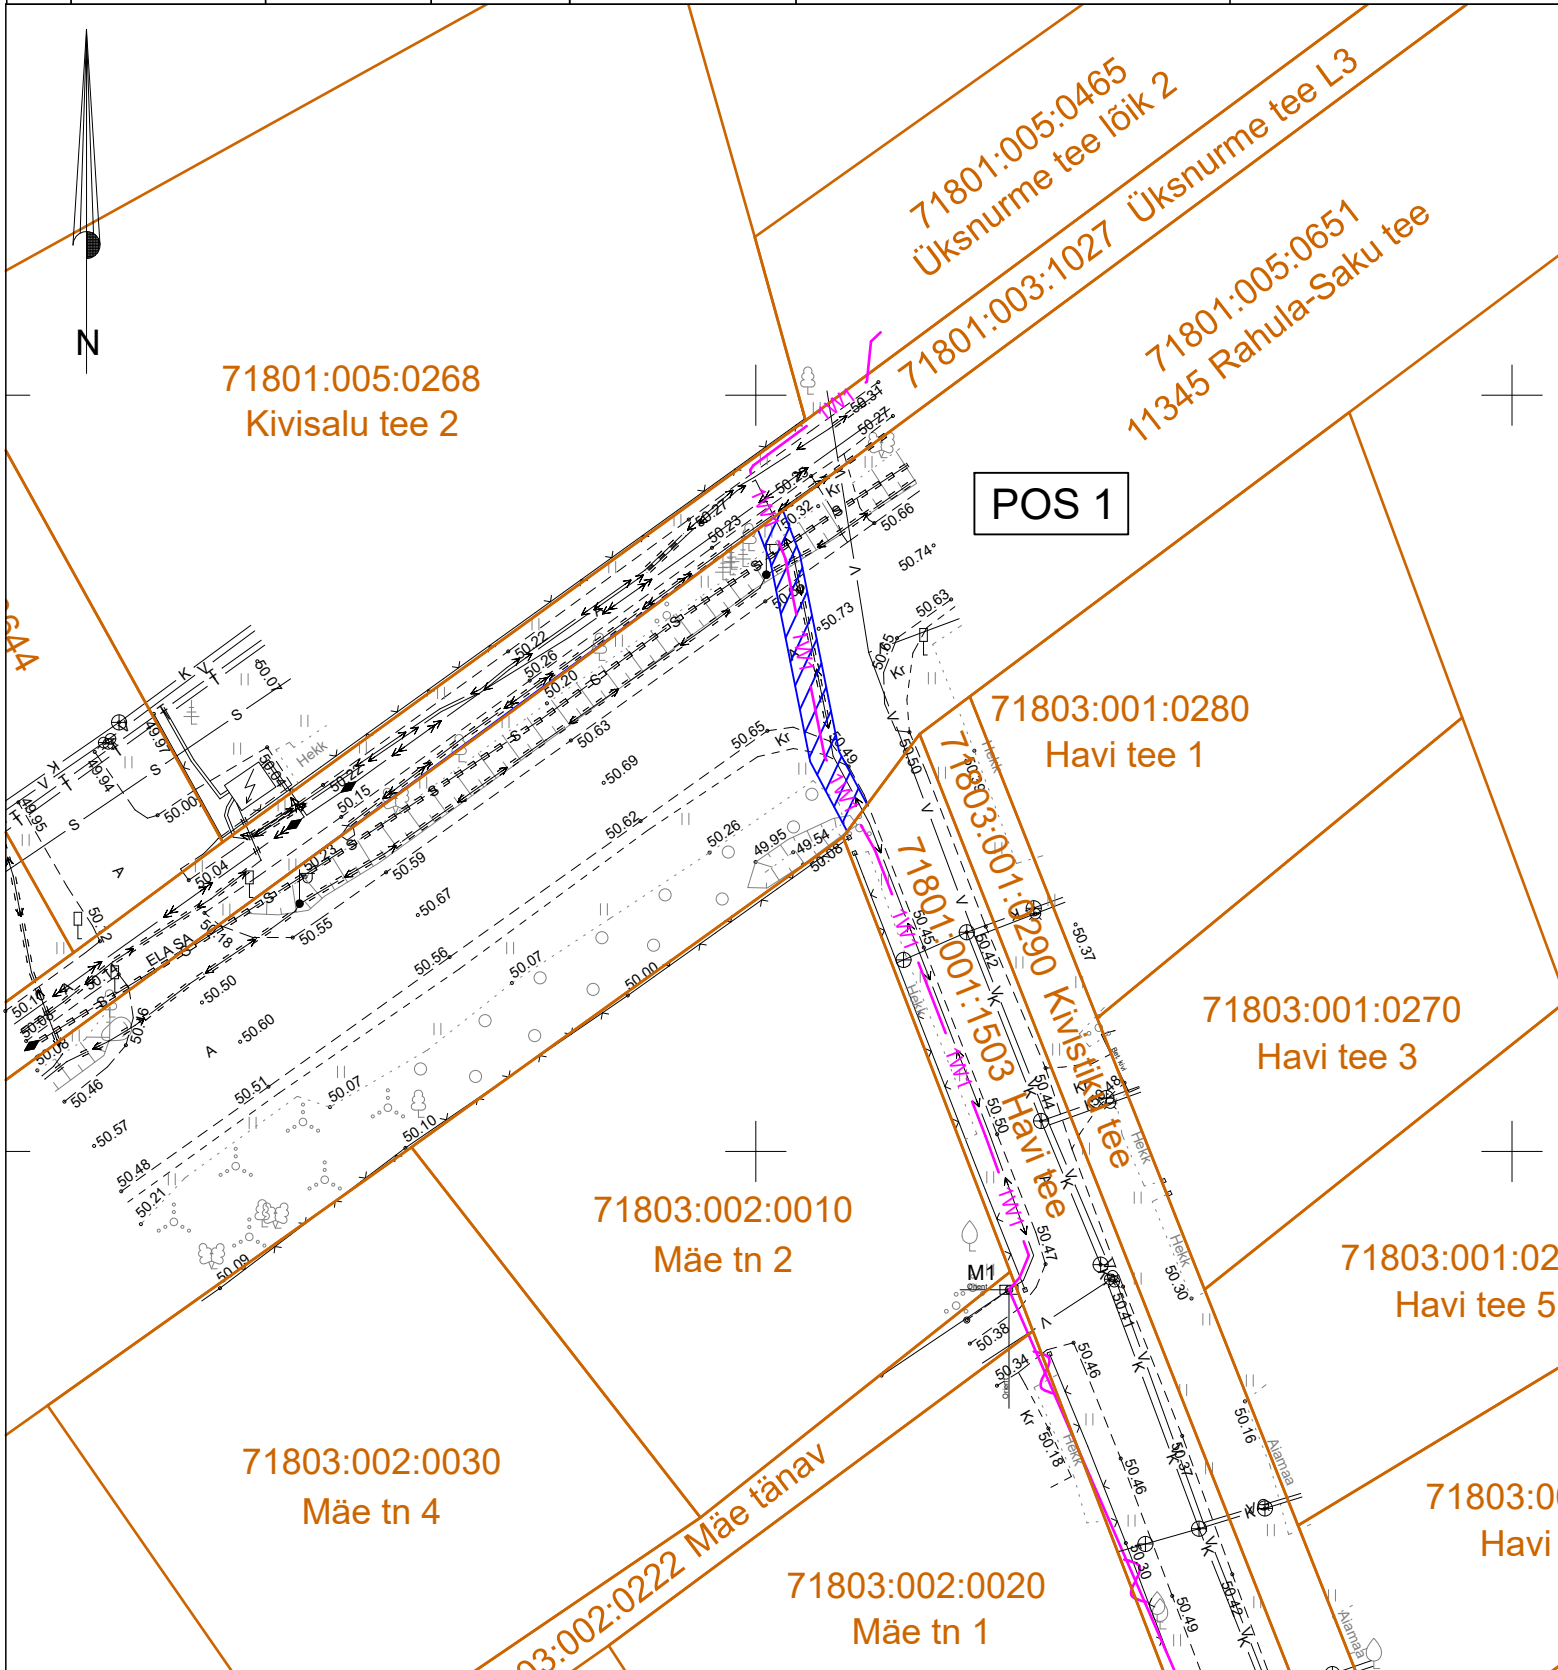

— - Katastriüksuse piir

 - IKÕ seadmise ala

 - Projekteeritud madalpinge maakaabel kaablikaitsetorus

Projekti nimi / aadress:	Havi tee 14, 16, 18, 20 ja 22 kinnistute liitumine elektrivõrguga Saku alevik Saku vald Harju maakond.	Kuupäev: 05.09.2023
Koostaja:	Harri Laks; 53 835 935; Harri@stromtec.ee	Töö nr: 23-87
		Mõõtkava: M1:500/A4