



Kaeviku lõige

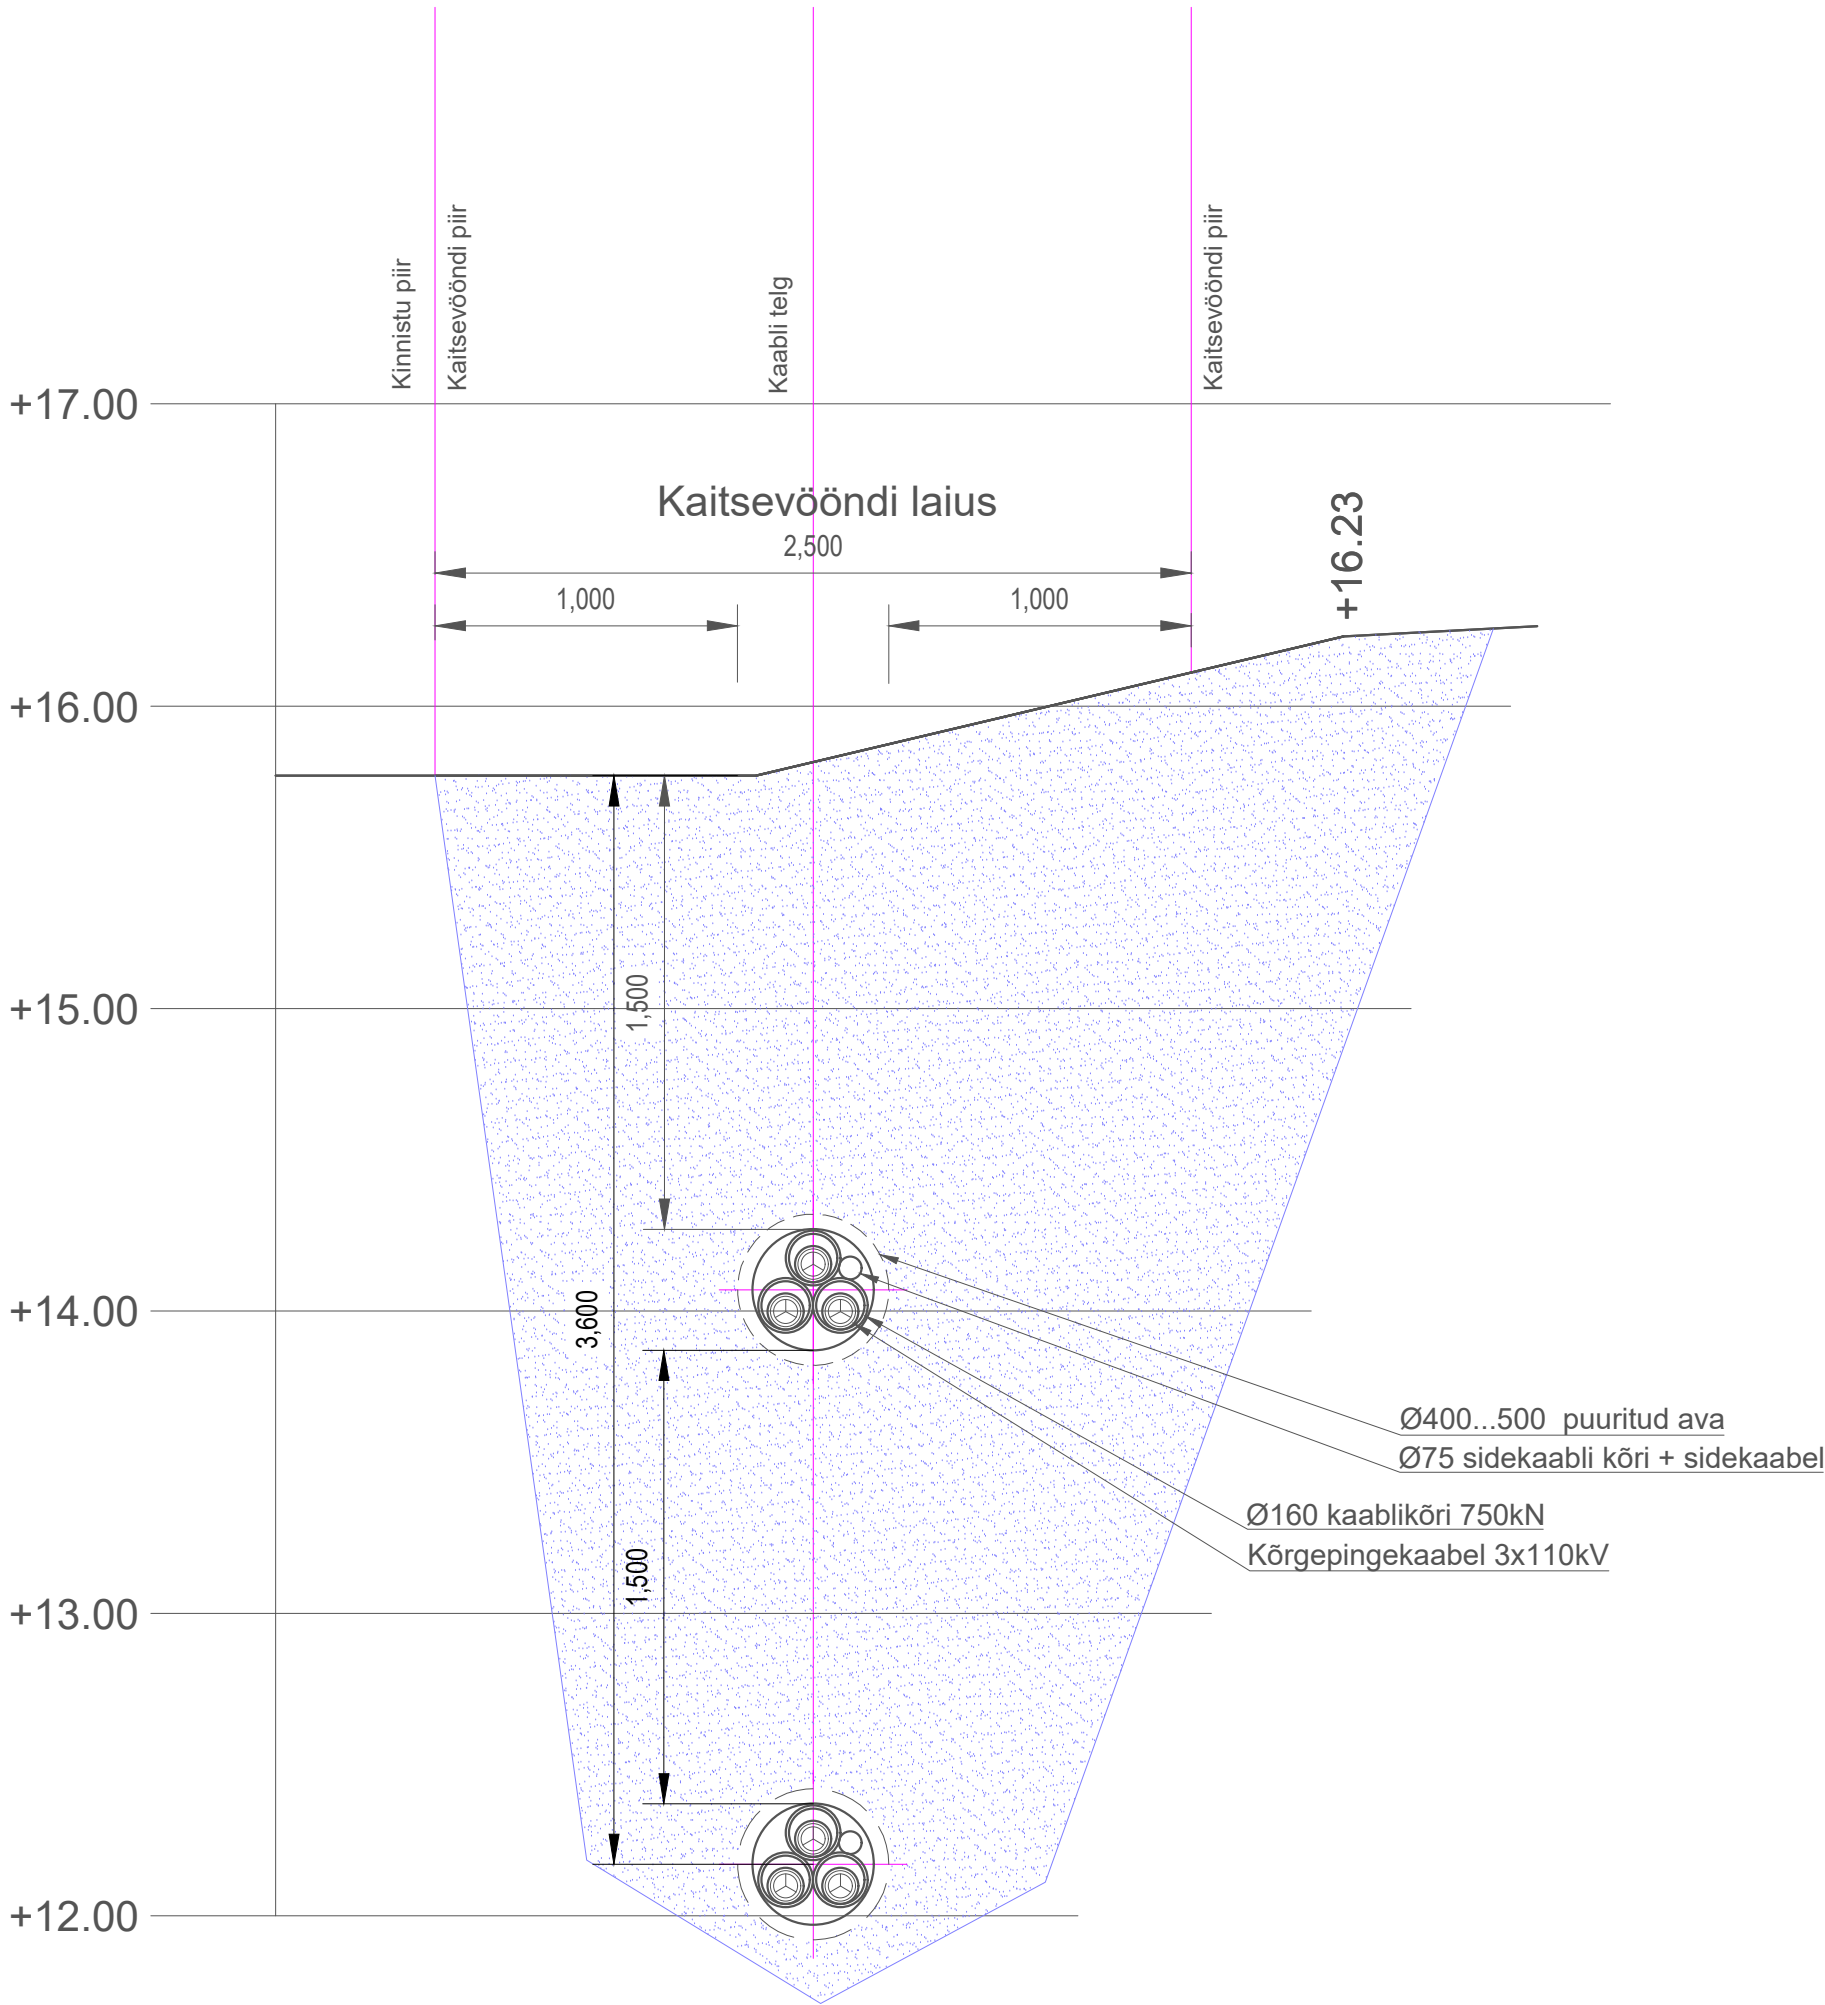

Märkused: Kõrgused EH2000 kõrgussüsteemis Koordinaadid L-Est 97 koordinaatide süsteemis GPS mõõdistuse RTK parandid on saadud Trimble VRS NOW võrku kasutades Katastrilike piiride andmed on saadud Maa-Ametist seisuga: 26.09.2023		
Lehti kokku: 1	Leht nr: 1	Objekti asukoht: Põhja maakond, Lääneharja vald, Kiisa küla 16178 Tuudi-Risti tee
Mõõdistuse järe: Maa-ala plaan tehnoavõrkudega		
MTR REG NR: EEO00032	Mõõtkava: 1:500	RADIAAN OÜ
Mõõdis: J.MÖTTUS	Töö nr: 1739G23	Vana-Tartu mnt 79a, Peetri alevik, Rae vald, Eest
Joonestas: J.MÖTTUS	Kuupäev: 25.09.2023	REG NR: 12514402, TEL: +372 56242654
Kontrollis: A.ERIT	Tellija: Evecon OÜ	E-POST: info@radiaan.eu

 <div>WISO Engineering OÜ Reg no. 16613472 Mustamäe tee 46, Tallinn, Estonia info@wiso.ee</div>	Tellija: Evecon OÜ		Moot: M1/25	
	Objekt: VALUSTE 330/110KV ALAJAAMA JA VATLA TUULEPARGI 110/33KV ALAJAAMA VAHELISE 110KV KAABELLIINIDE EELPROJEKT LÕIGUL D 16178 TUUDI-RISTI TEE			
Projekteeris: V. Viiklepp +372 56 152 225	Joonise nimetus: Kaeviku lõige			
Kinnitas: J. Aunbaum	Joonis nr.: 2024-01-1-2	Töö nr.: 2024-01-1	Eelprojekt	Leht: 1
Kuupäev: 8.02.24				