



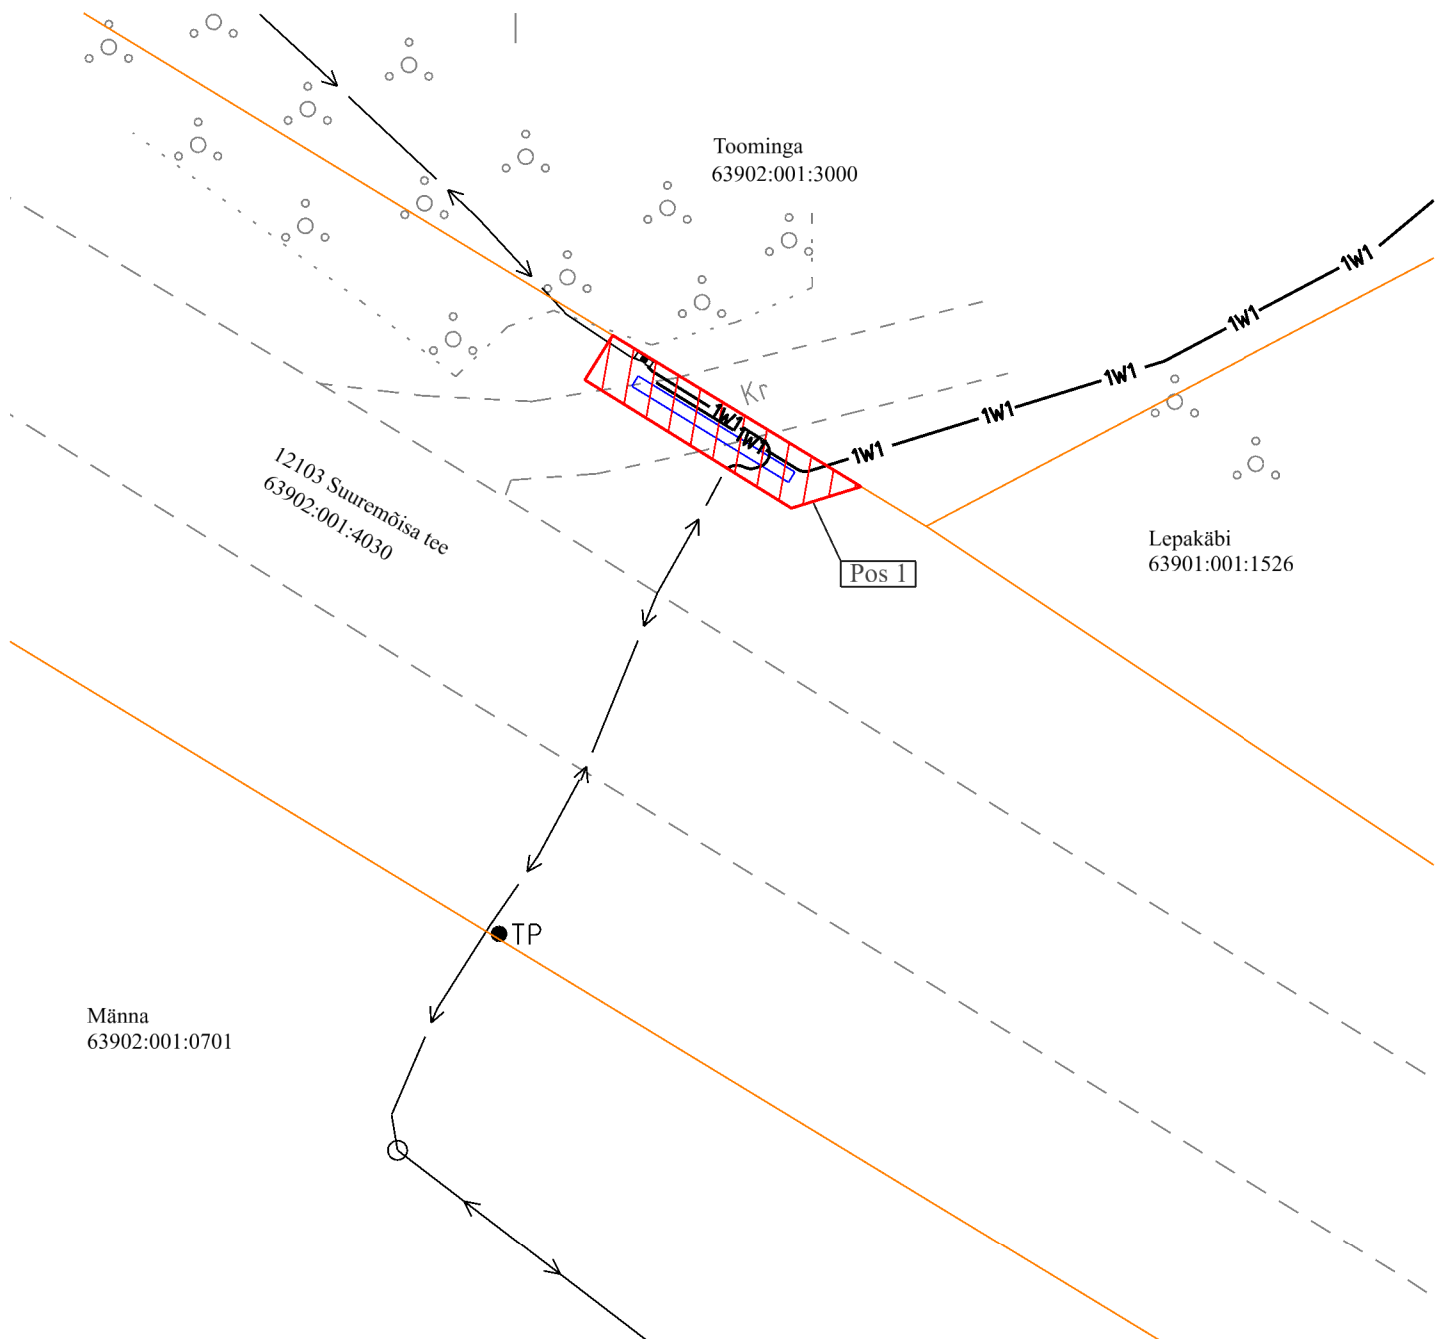

| IKÕ ala<br>Pos nr | Kinnistu<br>registriosa nr | Katastriüksuse tunnus, nimi            | IKÕ ala pindala m² |
|-------------------|----------------------------|----------------------------------------|--------------------|
| Pos 1             | 10255850                   | 63902:001:4030<br>12103 Suuremõisa tee | 16                 |

## TINGMÄRGID

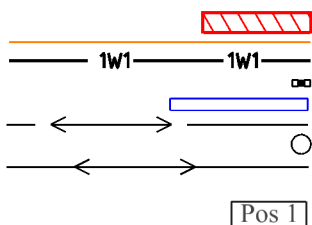

IKÕ seadmise ala  
 Kinnistute piirid  
 Projekteeritud 0,4 kV maakaabel (esimene nr kaablite arv)  
 Projekteeritud 0,4 kV jaotuskilp  
 Projekteeritud reservtõru d110 750N  
 Olemasolev 0,4 kV maakaabel  
 Olemasolev 0,4 kV õhuliini post  
 Olemasolev 0,4 kV õhuliin

IKÕ seadmise ala postisiooni number  
 Projekteeritava maakaabli pikkus 157 m

| ISIKLIKU KASUTUSÕIGUSE SEADMISE PLAAN                                                                         |                   |                          |                       |
|---|-------------------|--------------------------|-----------------------|
| Projekti nimetus / asukoht<br>Lojapõllu liitumise tööprojekt, Pühalepa küla,<br>Hiiumaa vald, Hiiumaa maakond |                   |                          | Töö nr<br>LC5110      |
| Koostaja/projekterija<br>Ain Talts, Enersense AS                                                              | Mõõtkava<br>1:250 | Leht / formaat<br>1 / A4 | Kuupäev<br>20.07.2026 |