


Fail: S:\Joonised projektid\Ajutine liikluskorraldus\DWG skeemid\2025\14646_TP_TL-1_T23_Rakvere_-_Haljala_tee_km2,035-2,05.dwg

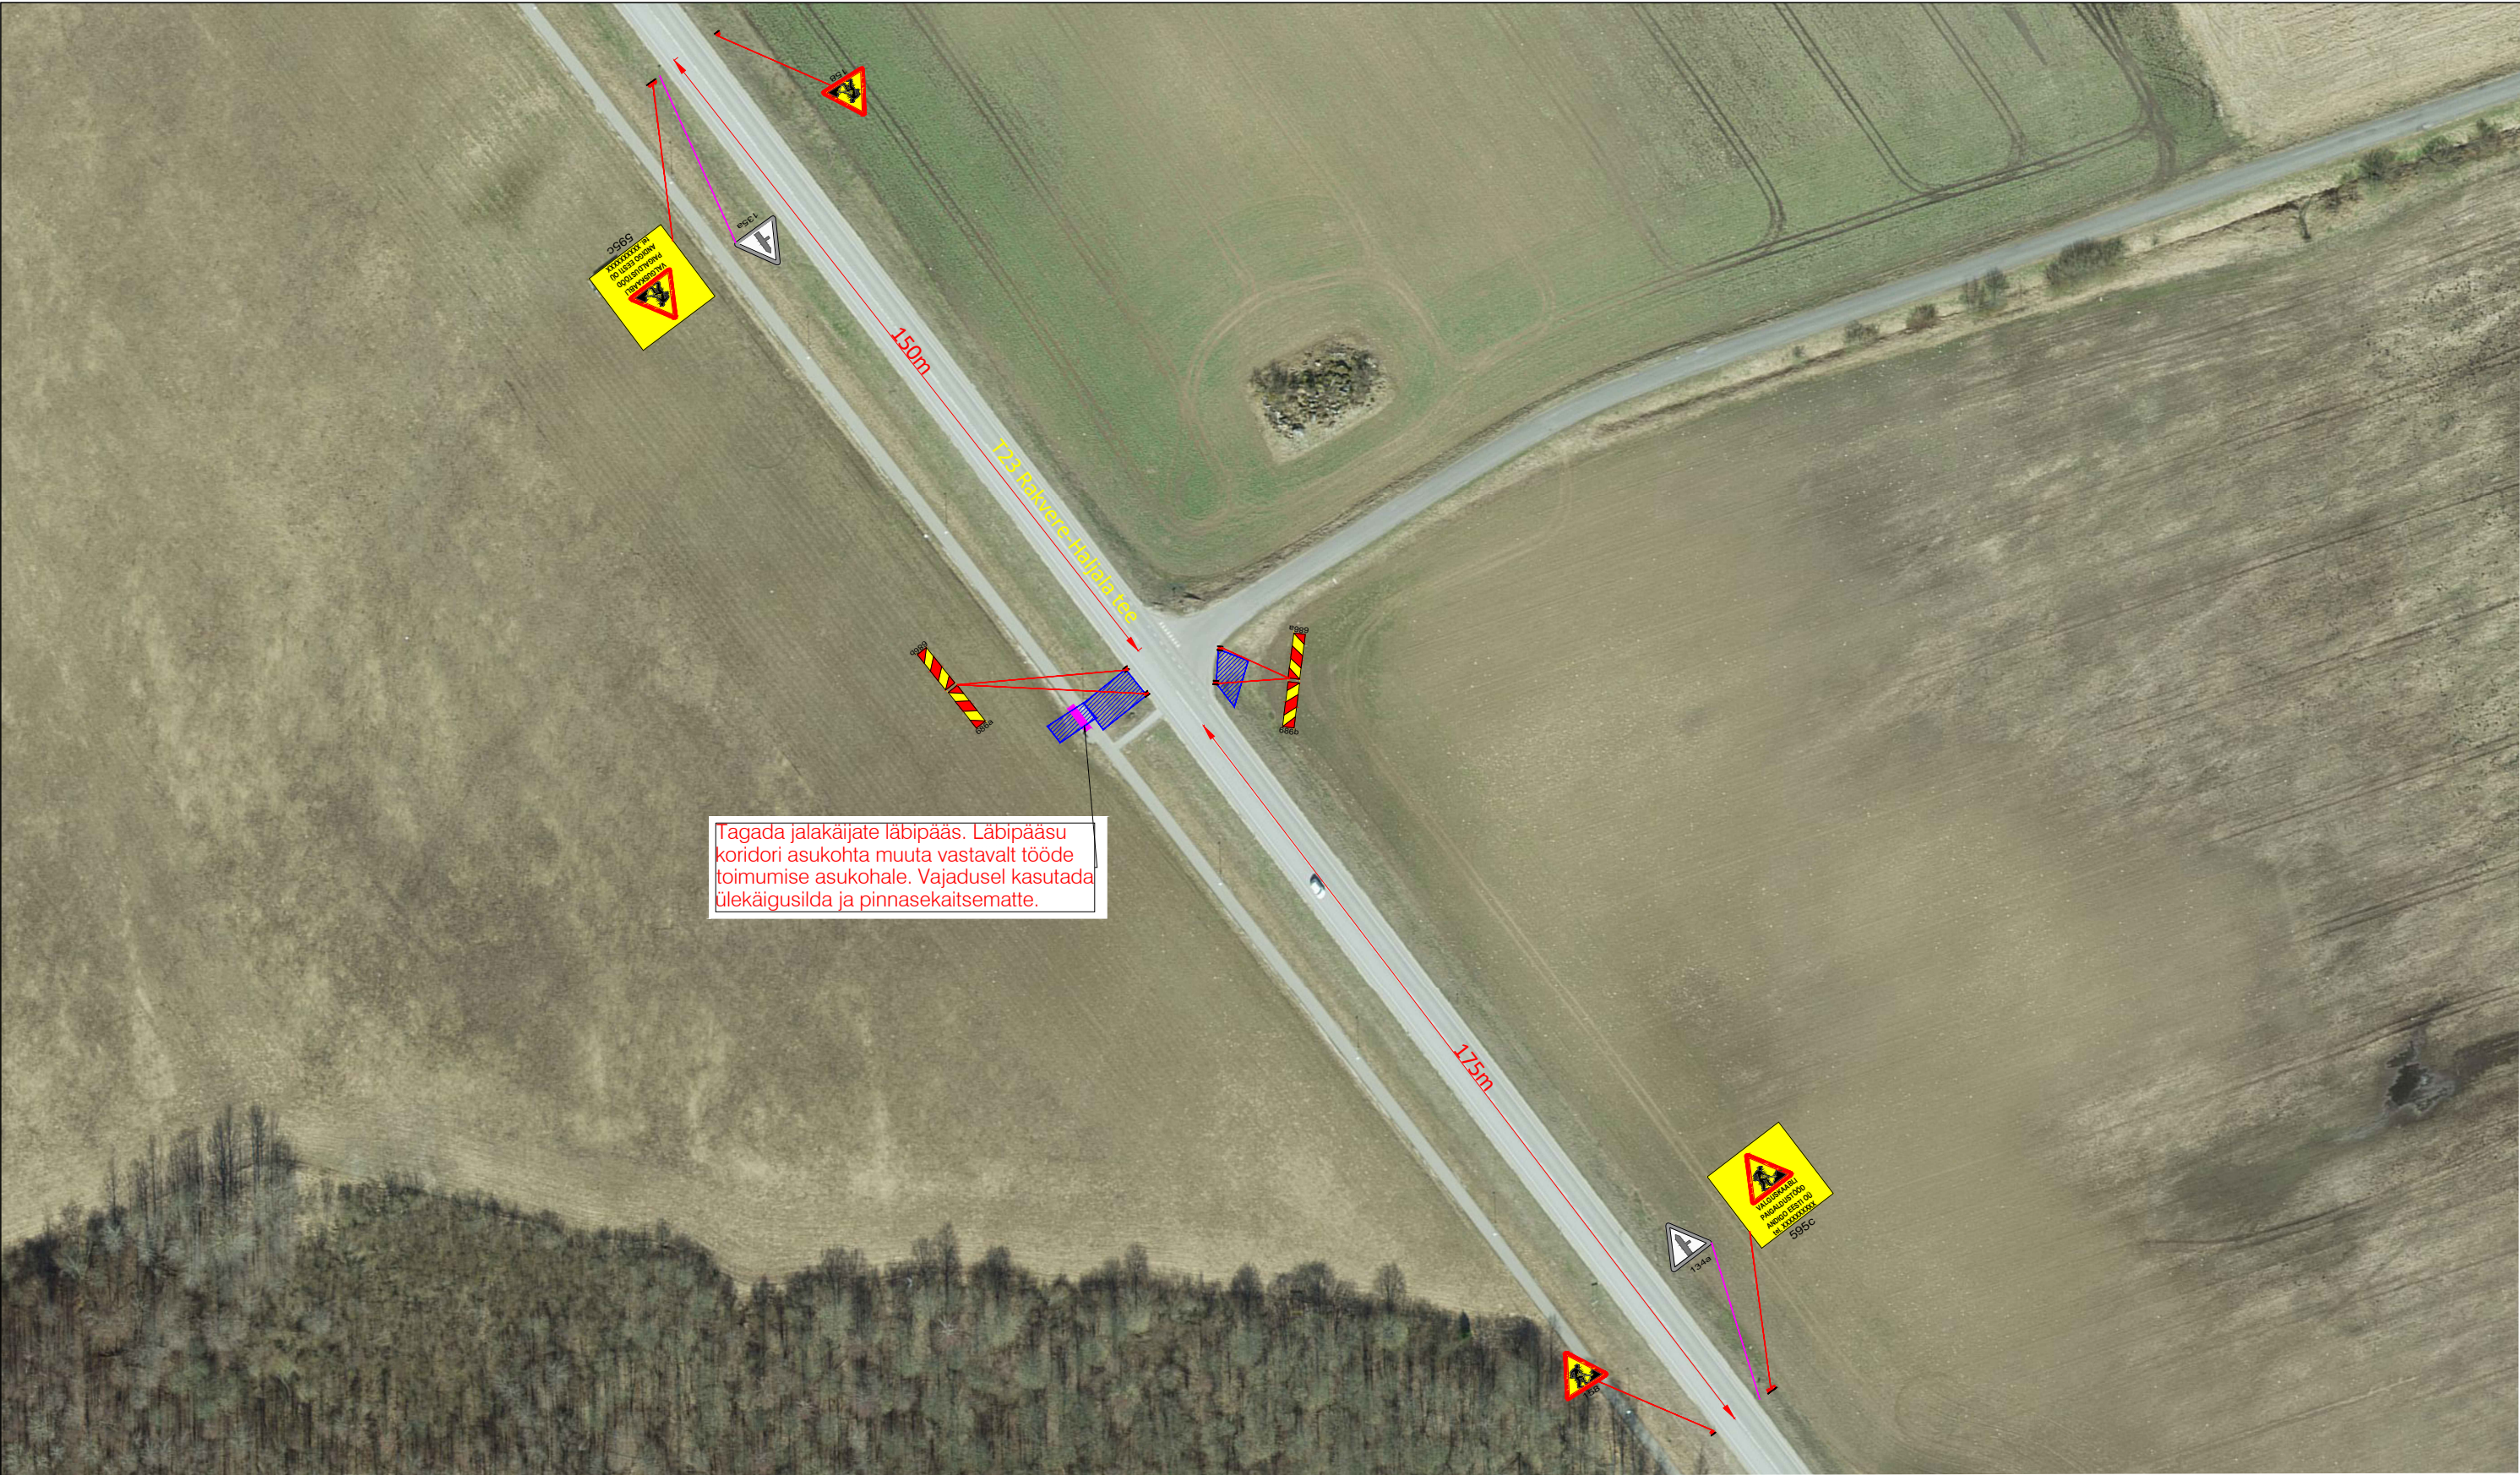

Tagada jalakäijate läbipääs. Läbipääsu koridori asukohta muuta vastavalt tööde toimumise asukohale. Vajadusel kasutada ülekäigusilda ja pinnasekaitsematte.

Märkused:

- Enne joonisel toodud liikluskorraldusvahendite paigaldamist kooskõlastada joonis Transpordiametis.
- Töötsooni tähistamisel lähtuda Majandus- ja taristuministri määrusest nr 43 "Nõuded ajutisele liikluskorraldusele".

Tingmärgid:

-  Projekteeritud ajutine liikluskorraldusmärk
-  Töötsoon
-  Olemasolev statsionaarne liikluskorraldusmärk
-  Ajutise katendiga kõnnitee laius minimaalselt 1,5m

SIGNAAL AS Signaal TM Liimi 3, Tallinn 10621 Tel 656 3532 signaal@signaal.ee ELK000009, EEP002572			Joonis Ajutise liikluskorralduse joonis		
			Projekt Valguskaabli paigaldustööd		
Projekteerija C.Müür			Asukoht T23 Rakvere-Haljala tee km 2,035-2,05		
Projekteerija K.Skljarova			Tellija Andigo Eesti OÜ; Arkna tee 27, Papiaru küla, 44206 Rakvere vald, Lääne-Viru maakond; tel 5981 8432		
Assistent M.Põiklik					
Kuupäev 20.02.2025			Töö nr 14646		
			Mõõtkava 1:1000		
			Staadium Tööprojekt		
			Joonise nr [nr-leht(lehti)] TL-1-1(1)		