



Välisvalgustuskaabli kinnine ristumine riigiteega

13103 Lügause - Oandu - Tudu
km 4,650

horisontaalne M 1:100 / vertikaalne M1:50

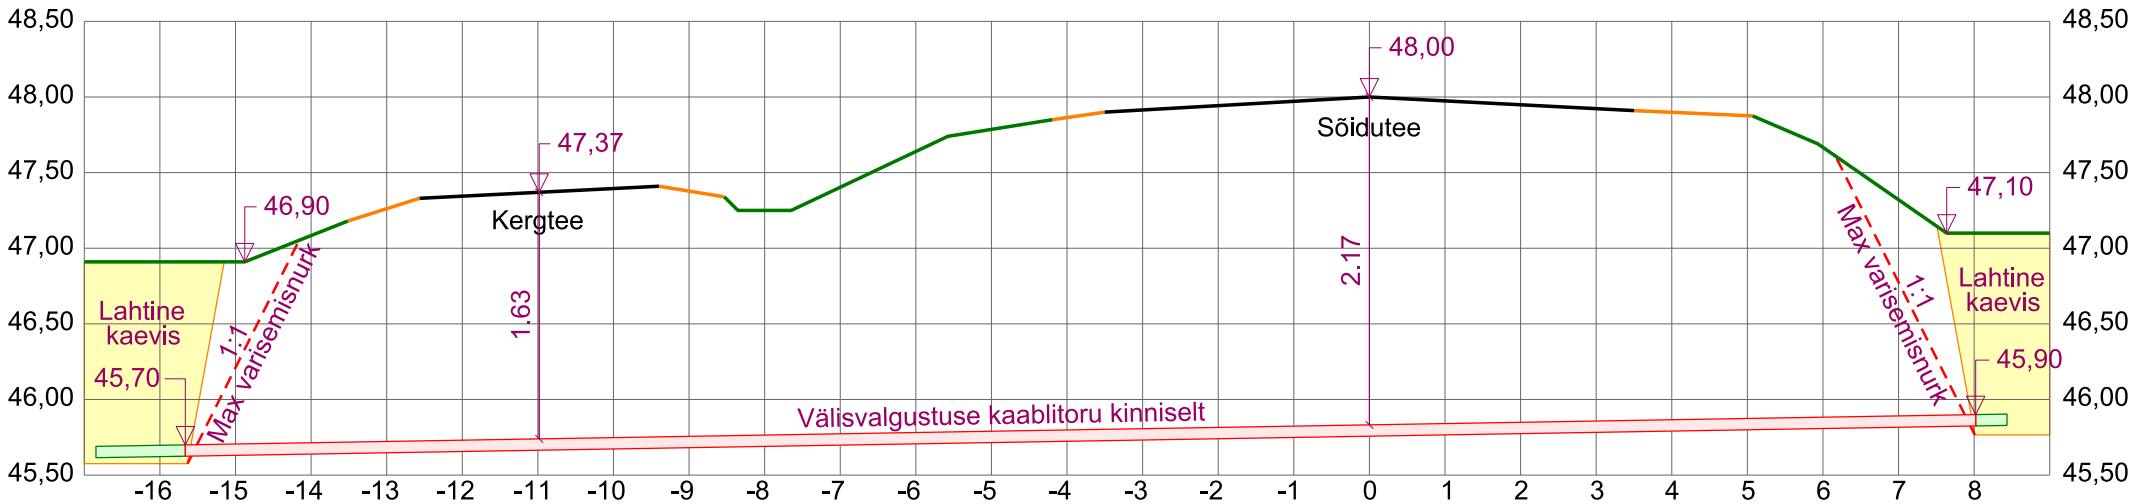


LAHTISE KAABLIKAEVISE TAASTAMINE HALJASALAL

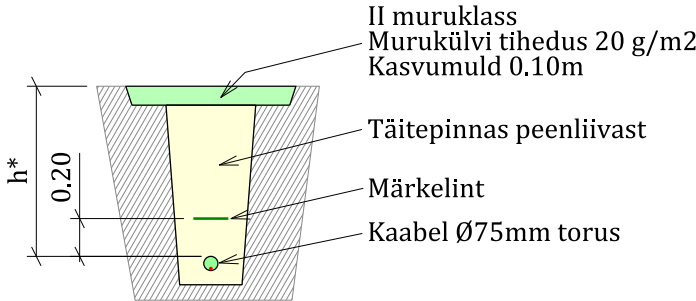

*) Paigaldussügavus haljasalal (h) sõltuvalt situatsioonist:
1.20m - tee muldes või selle alumisele nõlvajoonele lähemal kui 1.0m
1.00m - riigitee maal ja mulde alumisest nõlvast kaugugemal kui 1.0m
0.70m - väljaspool riigitee maad ja tee muldkeha

Järgida Transpordiameti juhendeid:

- MA 2018-015 Nõuded tehnovõrkude ja -rajatiste teemaale kavandamisel
- MA 2018-13 Riigiteede haljastustööd

OÜ PRIIMUS-PROJEKT SANGVIINI 18 51011, TARTU TEL 517 2561 PRIIMUS@PRIIMUS.EE REG. NR. 10440332 MTR. EE10440332-0001	 Priimus-Projekt	EL.-ALA VASTUTAV E.Kippasto Pädevustunnistus EL-388-22 PROJEKTEERIS I.Aljas	TELLIJA Lügause Vallavalitsus TÖÖ NIMETUS Savala külas Jõe tänava välisvalgustus JOONISE NIMETUS Lõiked	MÕÖTKAVA PP	PROJEKTI NR 22-V-25 JOONISE NR 4.1
				02.09.2025	