


# Isikliku kasutusõiguse seadmise plaan

IKÕ ala pos. nr. (plaanil)	Kinnistu registriosia nr.	Katastriüksuse tunnus, nimi ja sihtotstarve	IKÕ ala pindala, m <sup>2</sup>	Maakaabli pikkus, m
	2652038	93401:005:0207; Tee nr. 18178: Värskas-Ulitina tee T2, transpordimaa	13 m <sup>2</sup>	6,6 m

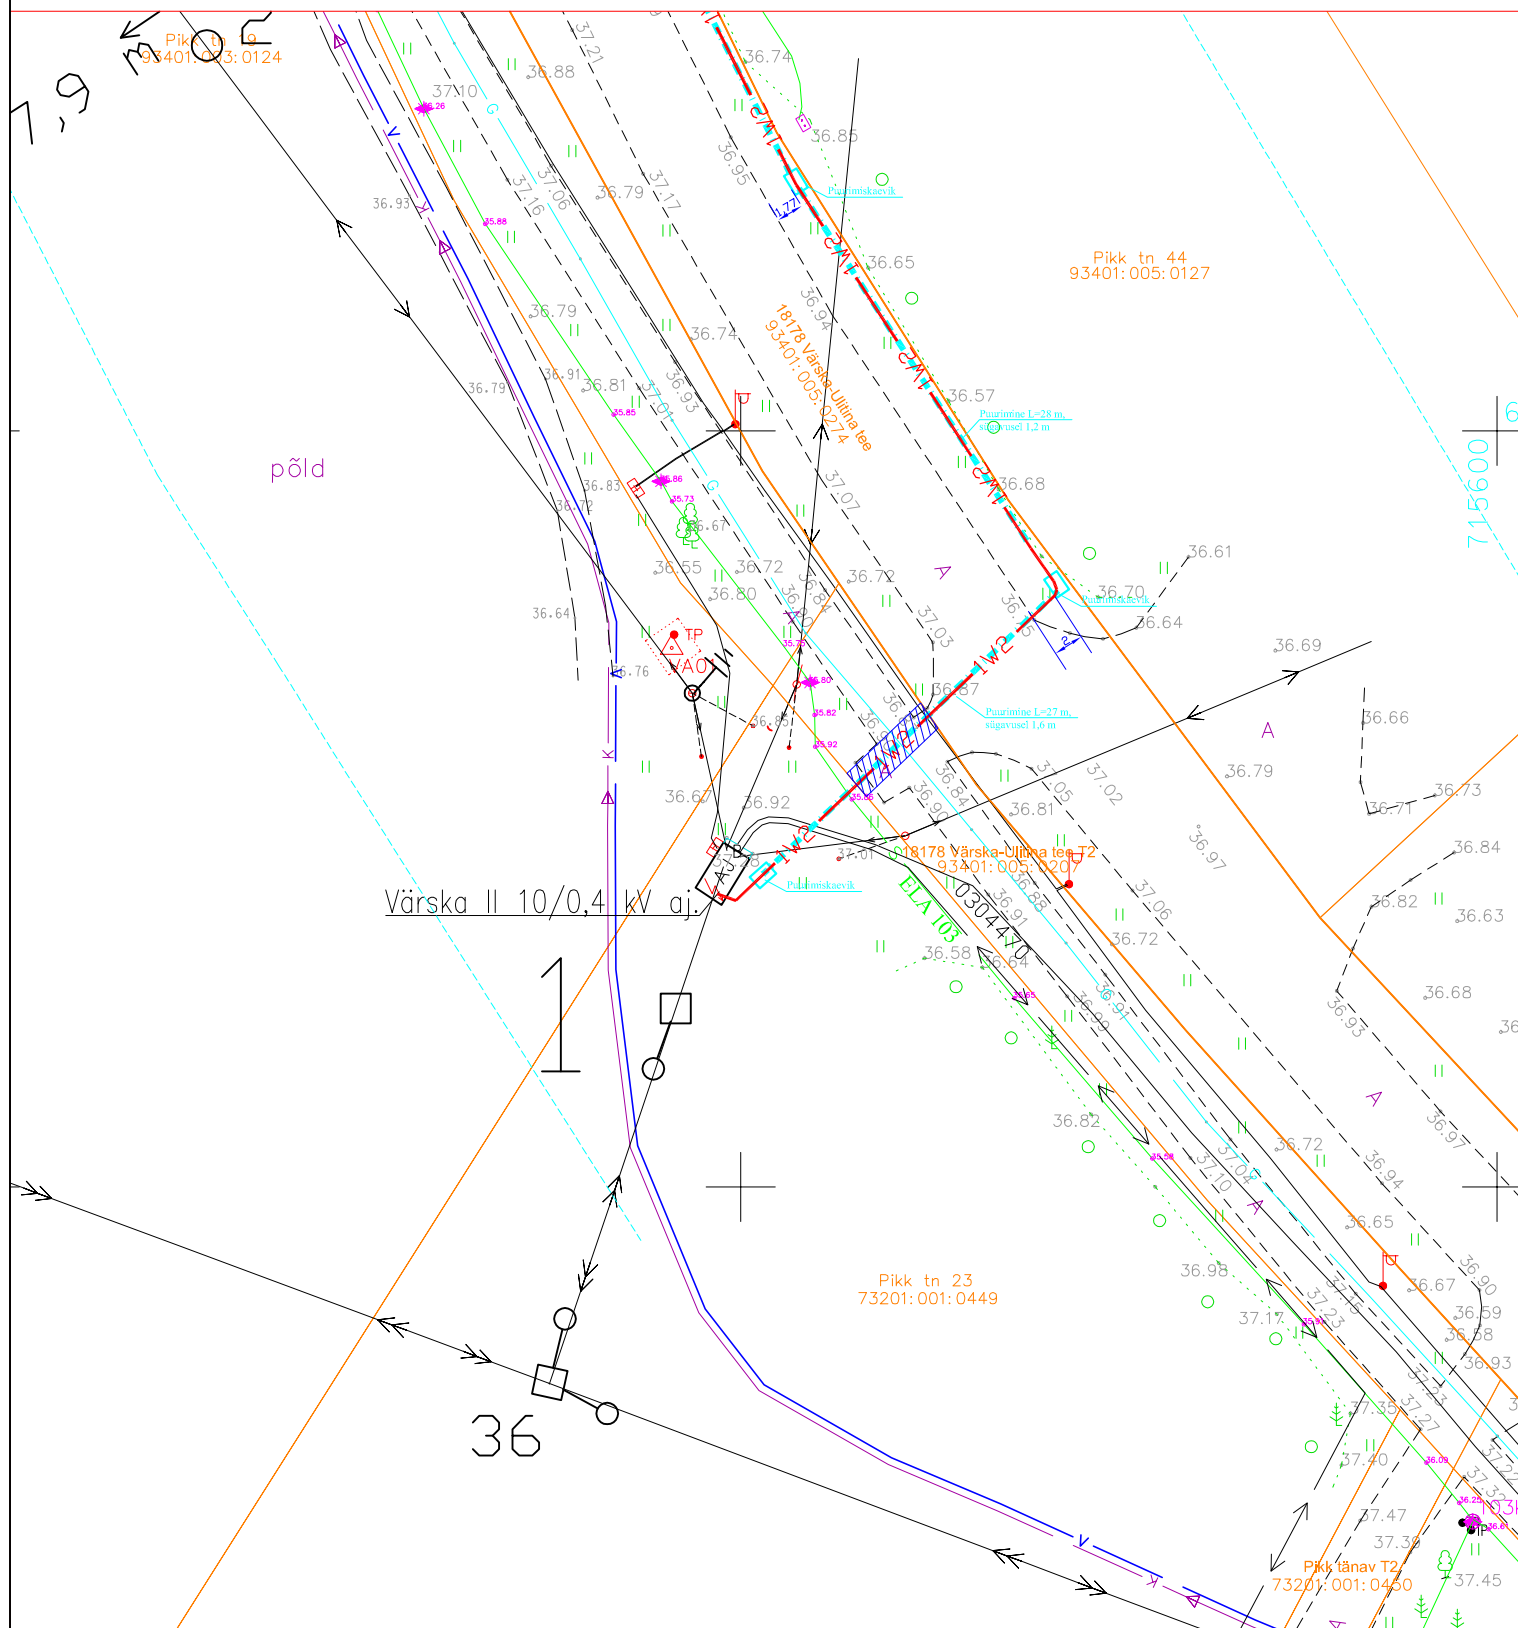

## Tingmärgid

- |V2|—|V2|— Proj. 10 kV maakaabel torus
- |<>|—|<>|— Olemasolev 10 kV kaabelliin
- - -|<>| - - - Olemasolev 0,4 kV kaabelliin
- |<>|— Kinnistu piir
- IKÕ seadmise ala

Projekti nimetus / asukoht  
 AS Aqua Marina Värskas Pikk 36 elektriautode laadimistaristu liitumine.  
 Värskas alevik, Setomaa vald, Võrumaa

Koostaja:  
 Leonhard Weiss OÜ  
 Projekterija: Enn Kraav

Möötkava  
 1:500

Leht / formaat  
 Leht 1 / A4

Töö nr:  
 LC1166

Kuupäev:  
 16.08.2024.