


TINGMÄRGID

- GLEMASLEY MINISTUPIIR
- UUS KINNISTU PIIR
- PROJEKTEERITUD KATTE SEIV
- PROJEKTEERITUD REEMER SEIV
- PROJEKTEERITUD SOOLITEE BETOONÄÄRENEM (80x15x30cm; h=12cm)
- PROJEKTEERITUD SOOLITEE BETOONÄÄRENEM (80x15x30cm; h=6cm)
- PROJEKTEERITUD KIVITEE BETOONÄÄRENEM (80x6x30cm; h=10cm)
- LIKIDEERITAV OBJEKT
- LIKIDEERITAV TRASS / OBJEKT
- PROJEKTEERITUD NÕLV
- PROJEKTEERITUD KRANV
- PROJEKTEERITUD TRUUP
- PROJEKTEERITUD HOONE ORIENTEERUV EHTUSALUNE PINN
- PROJEKTEERITUD HOONESTUSALA
- PROJEKTEERITUD SOOLITEE (TULP)
- PROJEKTEERITUD TEEEENAR
- PROJEKTEERITUD KÕNNITEE
- PROJEKTEERITUD NERGUMILUSTEE
- PROJEKTEERITUD BETOONIKIATE
- PROJEKTEERITUD MURIKIATE
- PROJEKTEERITUD HALJASALA
- PROJEKTEERITUD KATTMÄRGITUS
- PROJEKTEERITUD TÄHEPOST VALGE / KOLLANE / SININE
- PROJEKTEERITUD ÜMBSÜDALISE POST
- PROJEKTEERITUD ÜMBSÜDALINE
- ÜMBSÜDALISE SUURUSGRUPP
- KINNISTU POSITSIONINUMBER
- PROJEKTEERITUD TUSIKÜÜR
- HALJASTUS

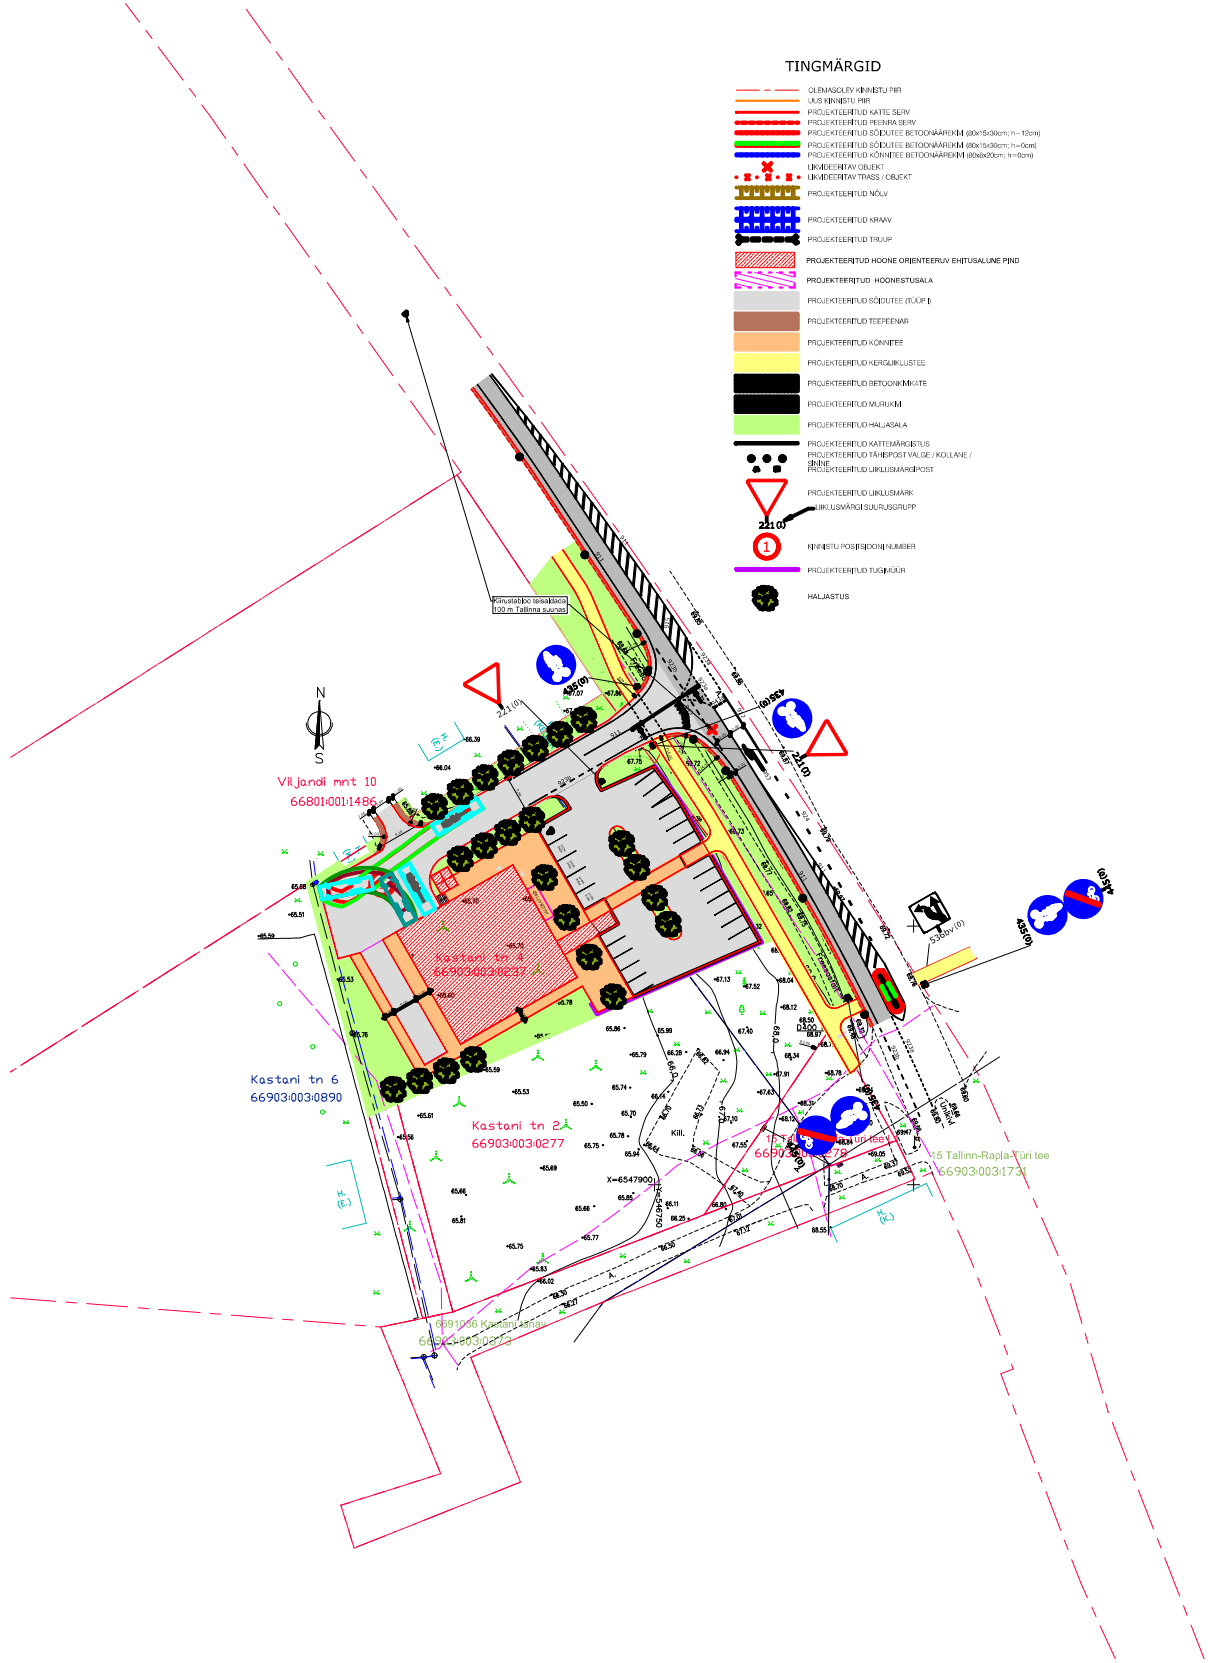

MÄRKUSED: 1. PLAAN ON KOOSTATUD L-EST 97 KOORDINAATIDE SÜSTEEMIS 2022.A. NOVEMBRIS TEHTUD MÕTMISTE ALUSEL
 2. KÕRGUSED EH2000 SÜSTEEMIS
 3. PIIRID KANTUD PLAANILE KATASTRI SEISU ALUSEL SEPTEMBER. 2022

Address RAPLAMAAKOND, RAPLA VALD, HAGUDI ALEVİK KASTANI tn 4		Jooniste arv 1	Joonise nr. 1	
		KASTANI tn 4 DETAILPLANEERING		
Detailplaneeringu koostamise korraldaja	Rapla Vallavalitsus	Staadium	ESKIIS	
		Joonis	PÕHIJONIS	Mõõtkava 1: 500
Huvitatud isik	Rapla Tarbijate Ühistu			
Projekteerija	Maaruum OÜ 14033546	Arhitekt Mikk Mutso		01.02.2024
T-KONSULT Reg. nr. 12878340 info@t-konsult.ee Mäealuse 2/1, Tallinn www.t-konsult.ee		TÖÖ NIMETUS KASTANI tn 4 DETAILPLANEERING JOONISE NIMETUS PÕHIJONIS OBJEKTI ASUKOHT Objekti asukoht Objekti asukoht 2		
		Koostas R. Eichfuss		Tellijä 1:XXX
Kontrollis A. Kendra		TÖÖ NR. PXXXX	STAADIUM Staadium	JOONISE NR. Joonise number
		VERSIOON Version	KULUPEEV 11.02.2024	