



Kasutusõigusega koormatava ala plaan  
Harju maakond, Jõelähtme vald, Ihasalu küla  
Kalevi tee L1 (24501:001:0626)  
M 1:750

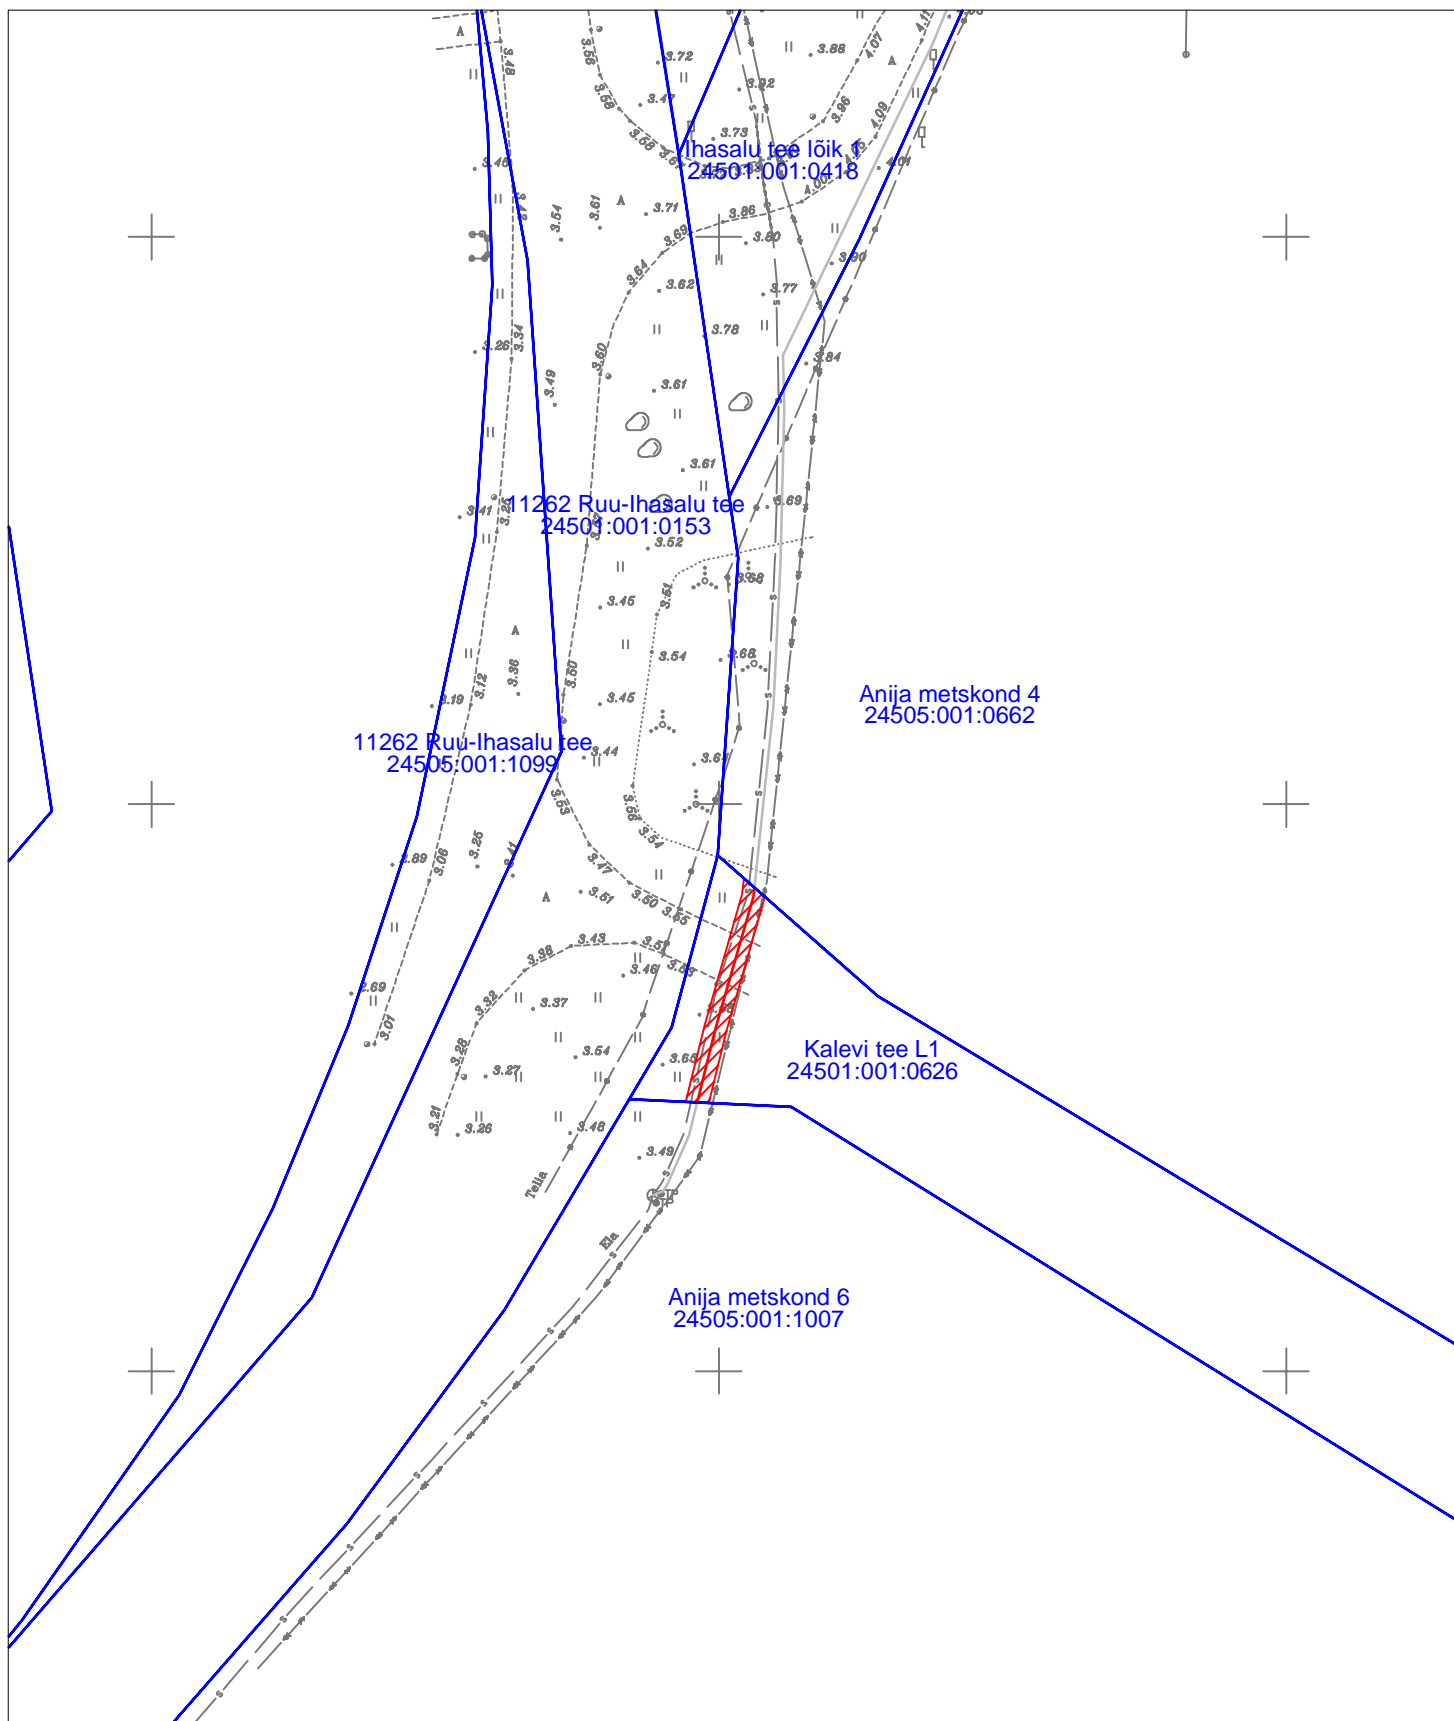

Tingmärgid:

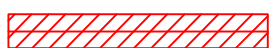

Kasutusõiguse ala (side maakaabel mikrotorustikus)



Katastriüksuse piir

Kasutusõiguse ala suurus - ca 39m<sup>2</sup>