



LÕIGE 2-2
METSAPÕLLU JA KUUSIKU RISTUMISKOHA PIKILÕIGE

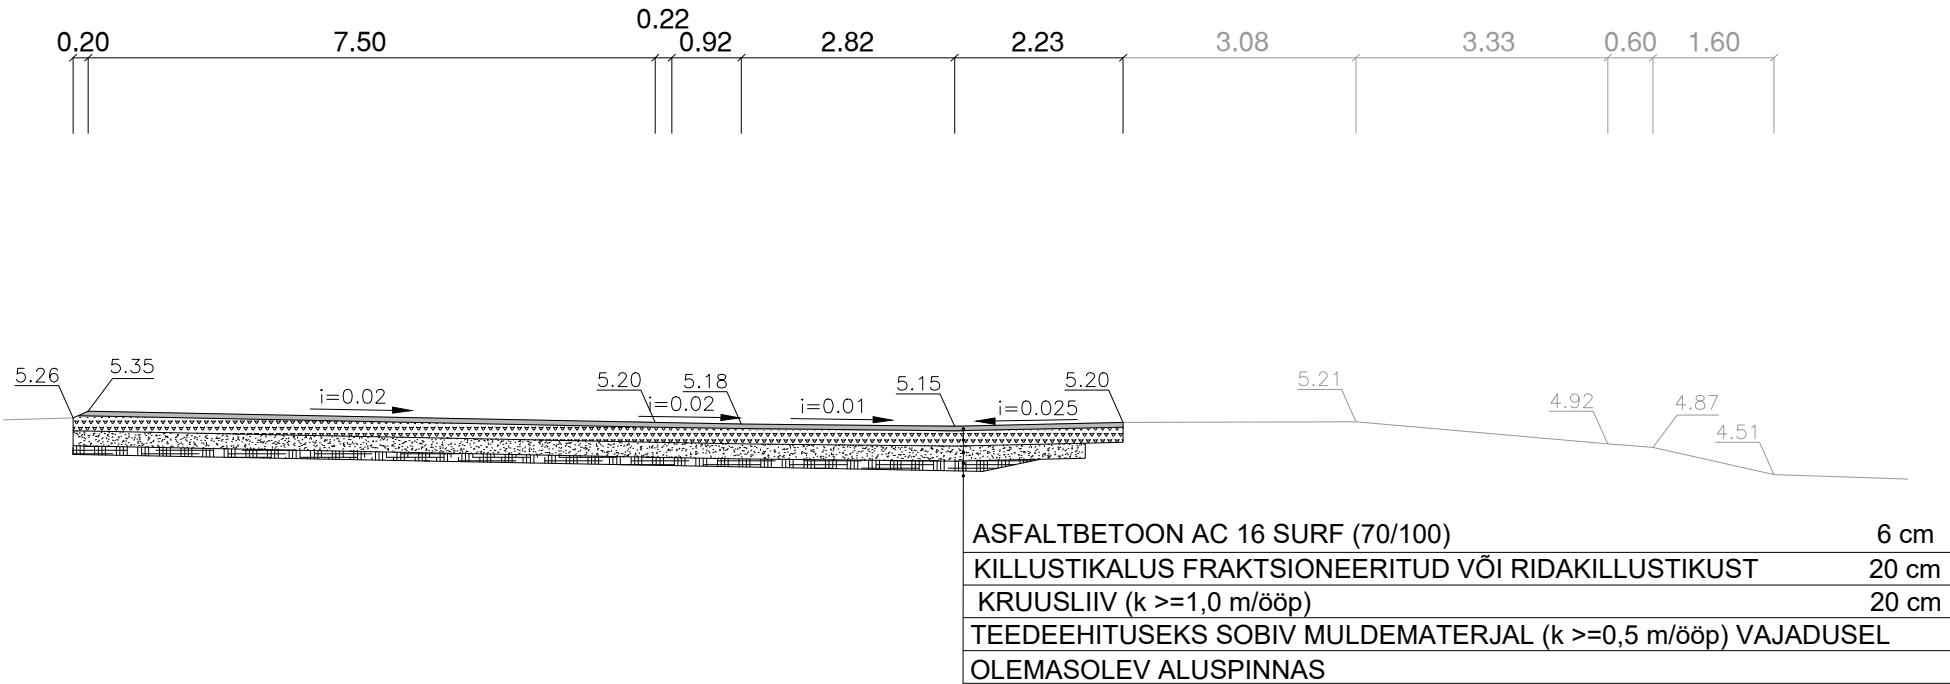

TOO NR 230525B			TELLIJA SAAREMAA VALLAVALITSUS			
PROJEKTIJUHT	A. TAMM		OBJEKT Leisi aleviku kergliiklustee rajamine III etapp	STAADIUM	JOONISE TAHIS	VERSION
TEEDE PROJ.	A. PÖRK			EP	TL-6-102	01
				Teede- ja liikluse projekteerimine EEP003326; ELK000027 Ehituslik projekteerimine EP10207096-0001 Elektripaigaldamise projekteerimine EL 10207096-0001 Muinsuskaitseameti tegevusluba E 203/2005-P		
			JOONISE NIMETUS Ristlõige 2-2	<div>KLOTOID</div> 		
KUUPÄEV	3.09.2025					
M 1:100				Klotoid OÜ Reg kood 10207096 Tehnika 20, Kuressaare linn 93815, Saaremaa vald 453 3723 / 508 4489 klotoid@klotoid.ee		

